ZÁKLADNÍ SESTAVA POD VPUSŤOVÝM KUSEM
(PROFIL I, malý kalový koš)

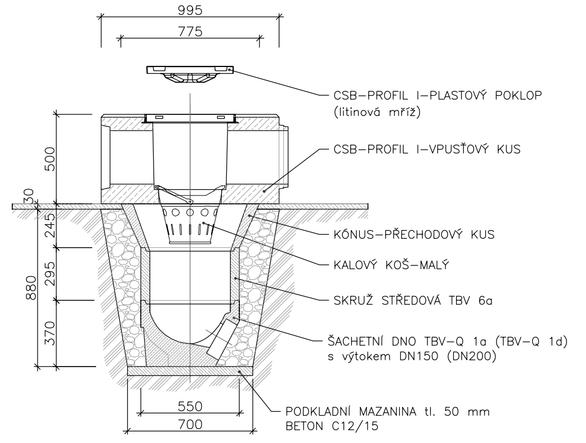

SCHEMA VEDENÍ PŘÍPOJEK
ULIČNÍCH VPUSTÍ
TYP A – NA VLOŽKU

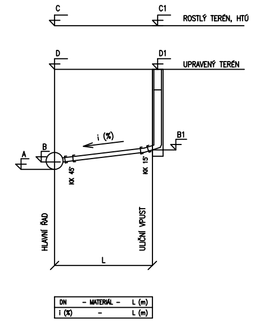

SCHEMA VEDENÍ PŘÍPOJEK
ULIČNÍCH VPUSTÍ
TYP A1 – NA VLOŽKU

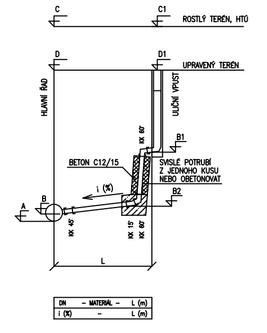

SCHEMA VEDENÍ PŘÍPOJEK
ULIČNÍCH VPUSTÍ
TYP B – DO ŠACHTY

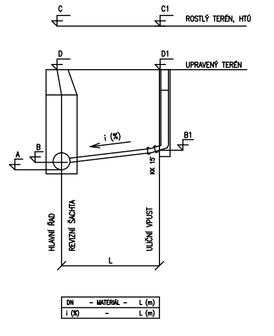

VZOROVÝ PŘÍČNÝ ŘEZ 1
řez chodníkem – opatření č.1

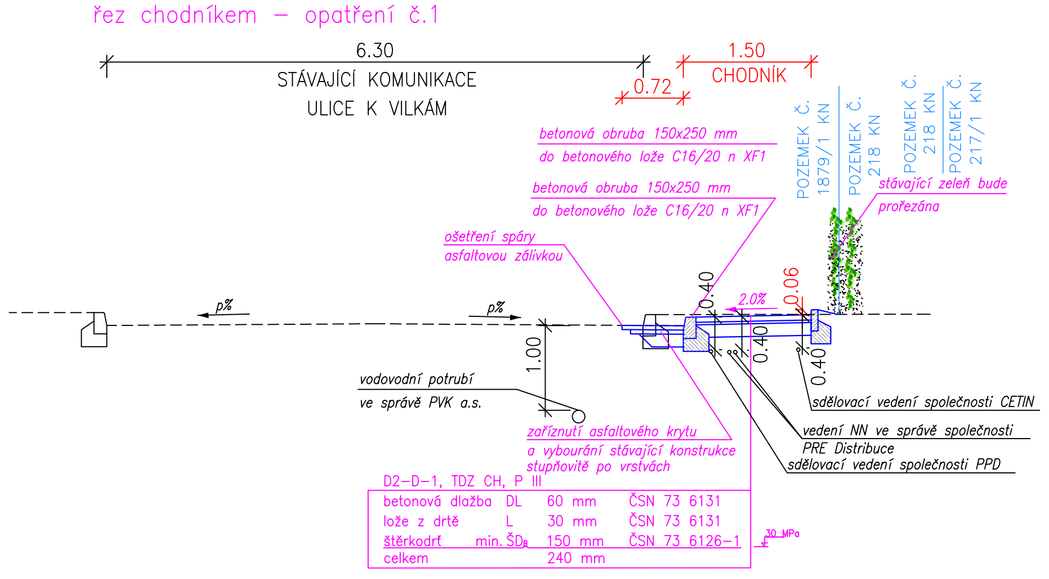

VZOROVÝ PŘÍČNÝ ŘEZ 2
řez nástupištěm zastávky – opatření č.2

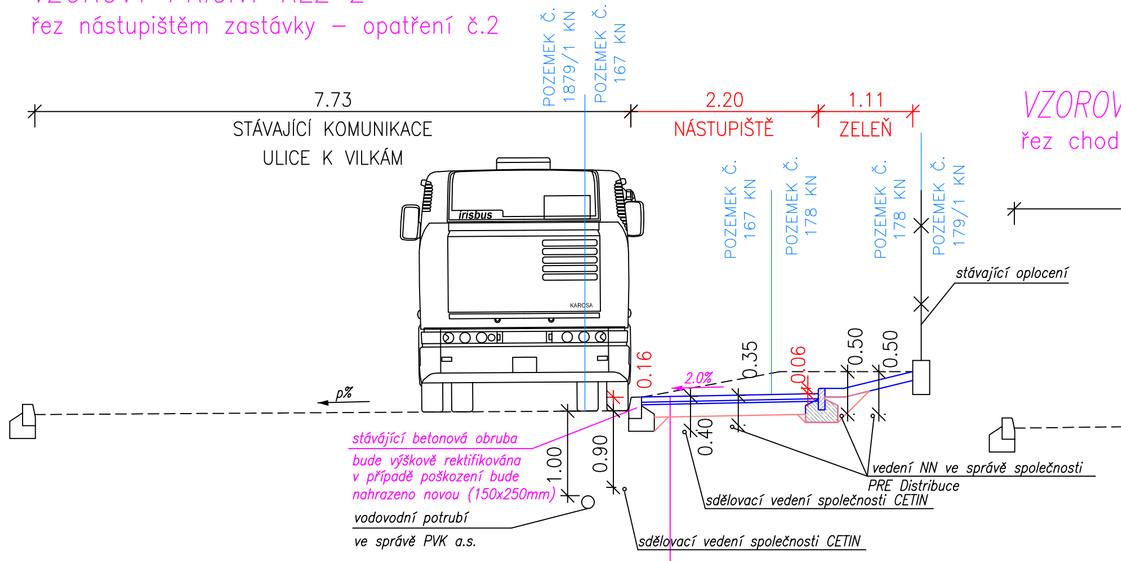

VZOROVÝ PŘÍČNÝ ŘEZ 3a
řez chodníkem – opatření č.3

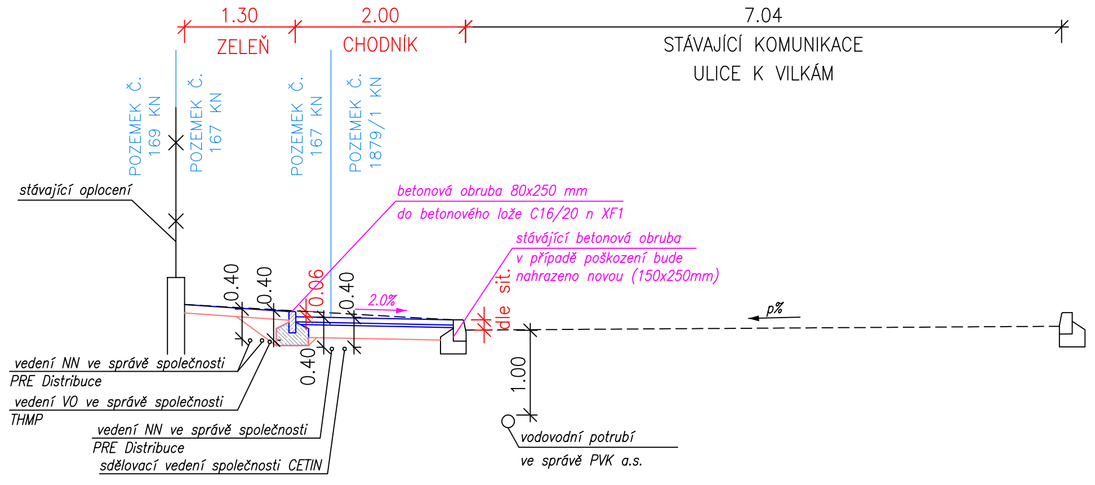

VZOROVÝ PŘÍČNÝ ŘEZ 3b
řez nástupištěm bus zastávky – opatření č.3

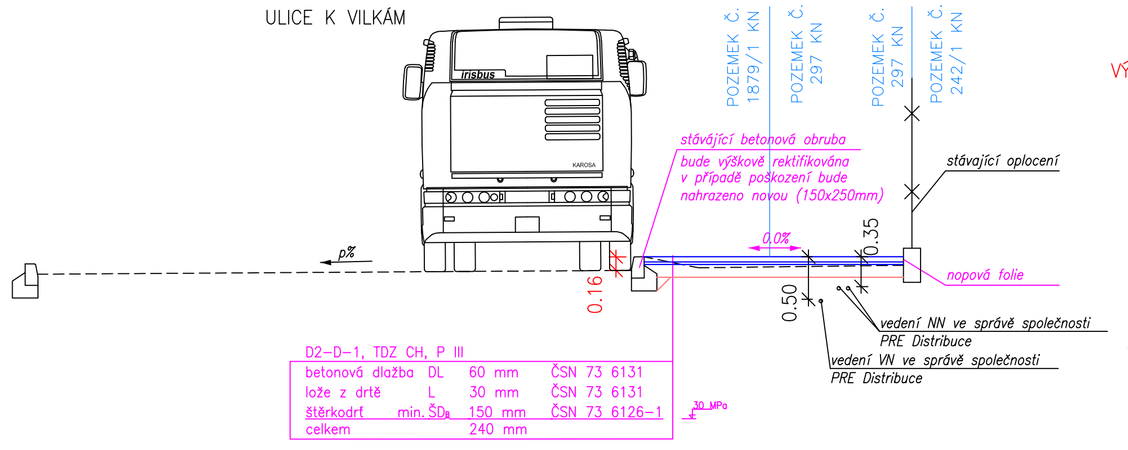

VZOROVÝ PŘÍČNÝ ŘEZ 4a
řez chodníkem – opatření č.4

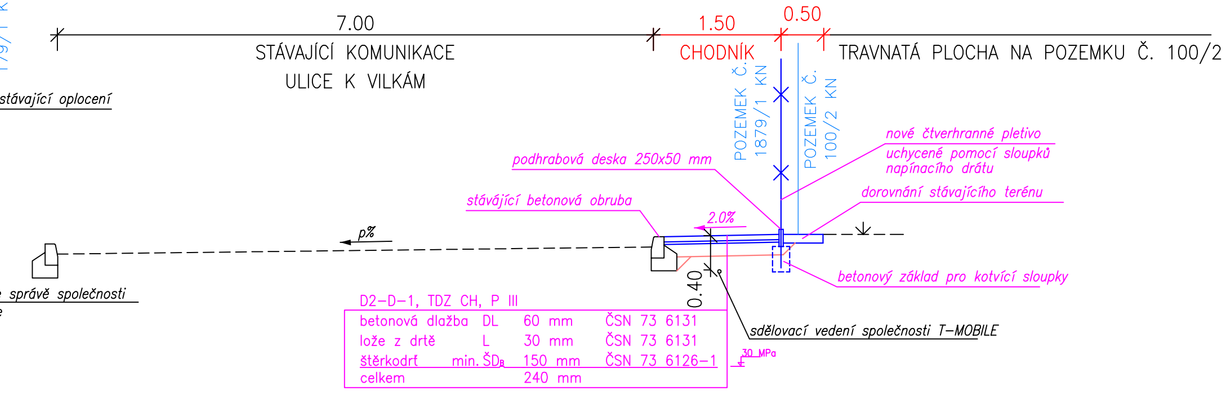

VZOROVÝ PŘÍČNÝ ŘEZ 4b
řez nástupištěm bus zastávky – opatření č.4

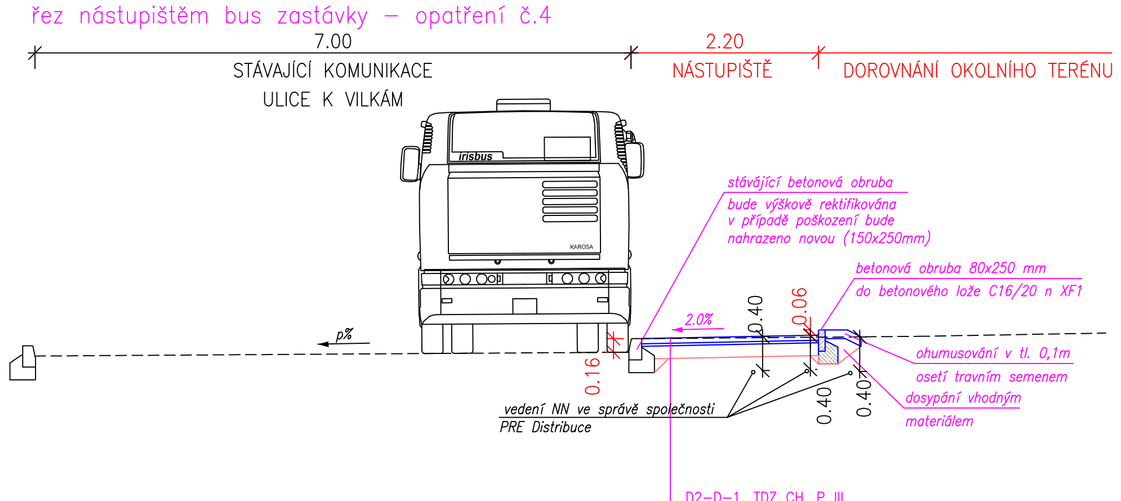

VZOROVÝ PŘÍČNÝ ŘEZ 5
řez nástupištěm bus zastávky – opatření č.5

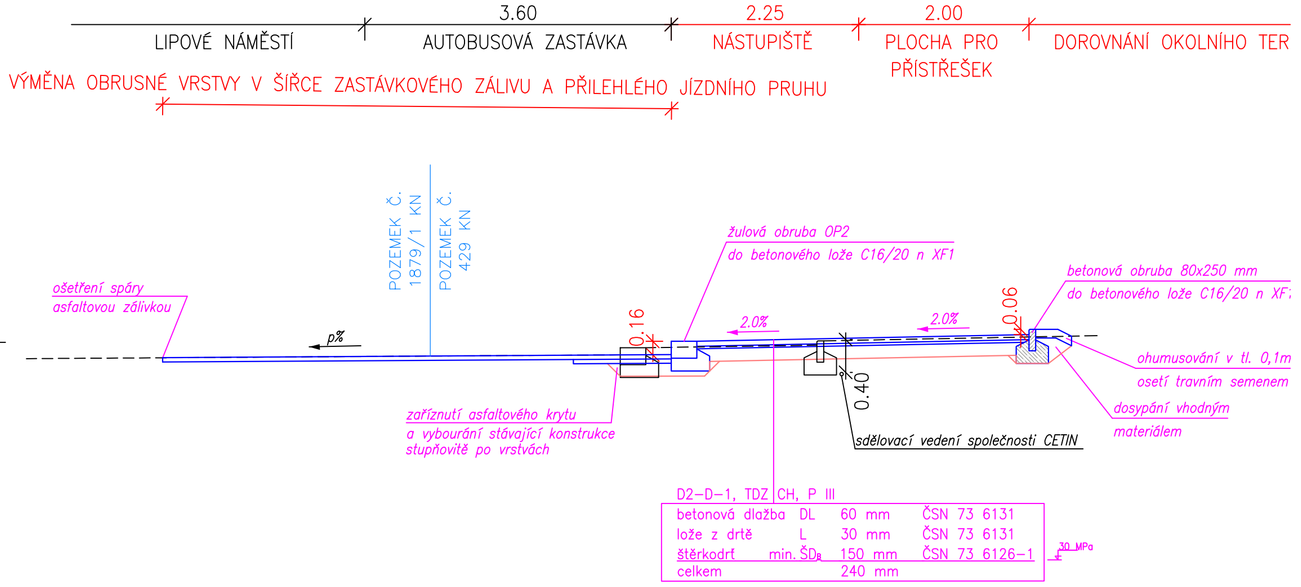

DETAIL BEZBARIÉROVÉ ÚPRAVY PŘECHODU PRO CHODCE

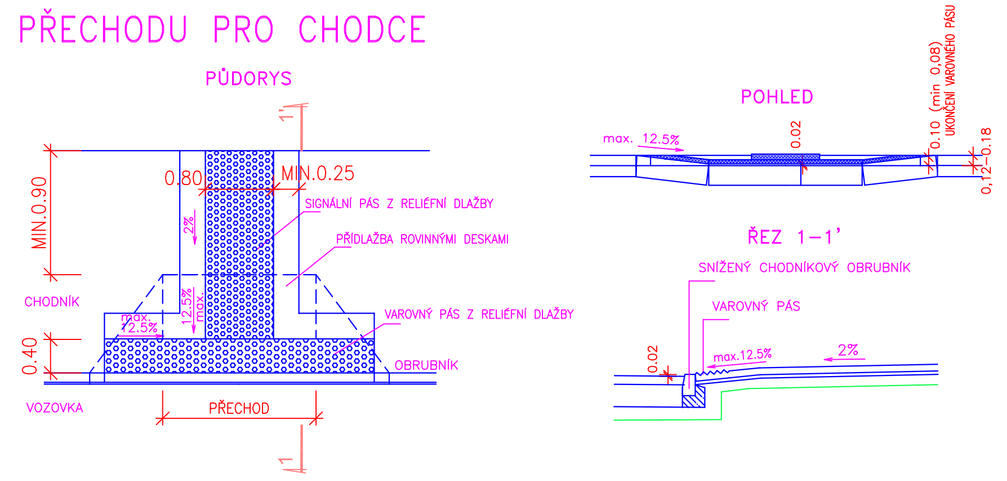

PRINKOM	PRINKOM spol. s r.o. IČO: 04594932 mobil: 777 107 125	Za Zrcadlem 149, 251 01 Babice kancelář: Dělnická 776/5, 170 00 Praha 7 e-mail: info@prinkom.cz
PROJEKTANT: Ing. Tomáš Holenda	ZODPOVĚDNÝ PROJEKANT: Vít Křepinský	
KLIMATIK PROJEKTANT: Vít Křepinský	MÍSTO STAVBY: k.ú. Dubeč (633 330)	
INVESTOR: MČ Praha - Dubeč, Starodubečská 401/36, Dubeč 107 00 Praha 112		
AKCE: OPATŘENÍ PRO ZLEPŠENÍ PODMÍNEK CHODCŮ A MHD - DUBEČEK	MĚŘÍTKO: 1:50	DATUM: 11./2021
	VÝKRES ČÍSLO:	ČÍSLO PŘÍLOHY: D.1.1.3
PŘÍLOHA: VZOROVÉ PŘÍČNÉ ŘEZY	STUPEŇ: DSPS	

© NÁVRH ŘEŠENÍ OBSAŽENÝ VE VÝKRESOVÉ A TEXTOVÉ ČÁSTI JE PŘEDMĚTEM OCHRANY DLE AUTORSKÉHO ZÁKONA