



ÚZEMÍ  
POVRCH ÚZEMÍ  
PARCELY  
POVODI  
VZDÁLENOST ŠACHET  
NÁZVY ŠACHET

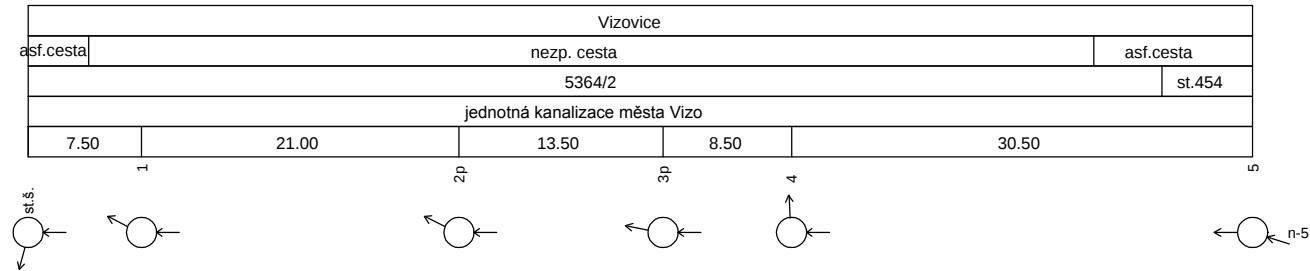

Podélný profil  
Stoka "A"

MĚŘÍTKO 1:500/1:100

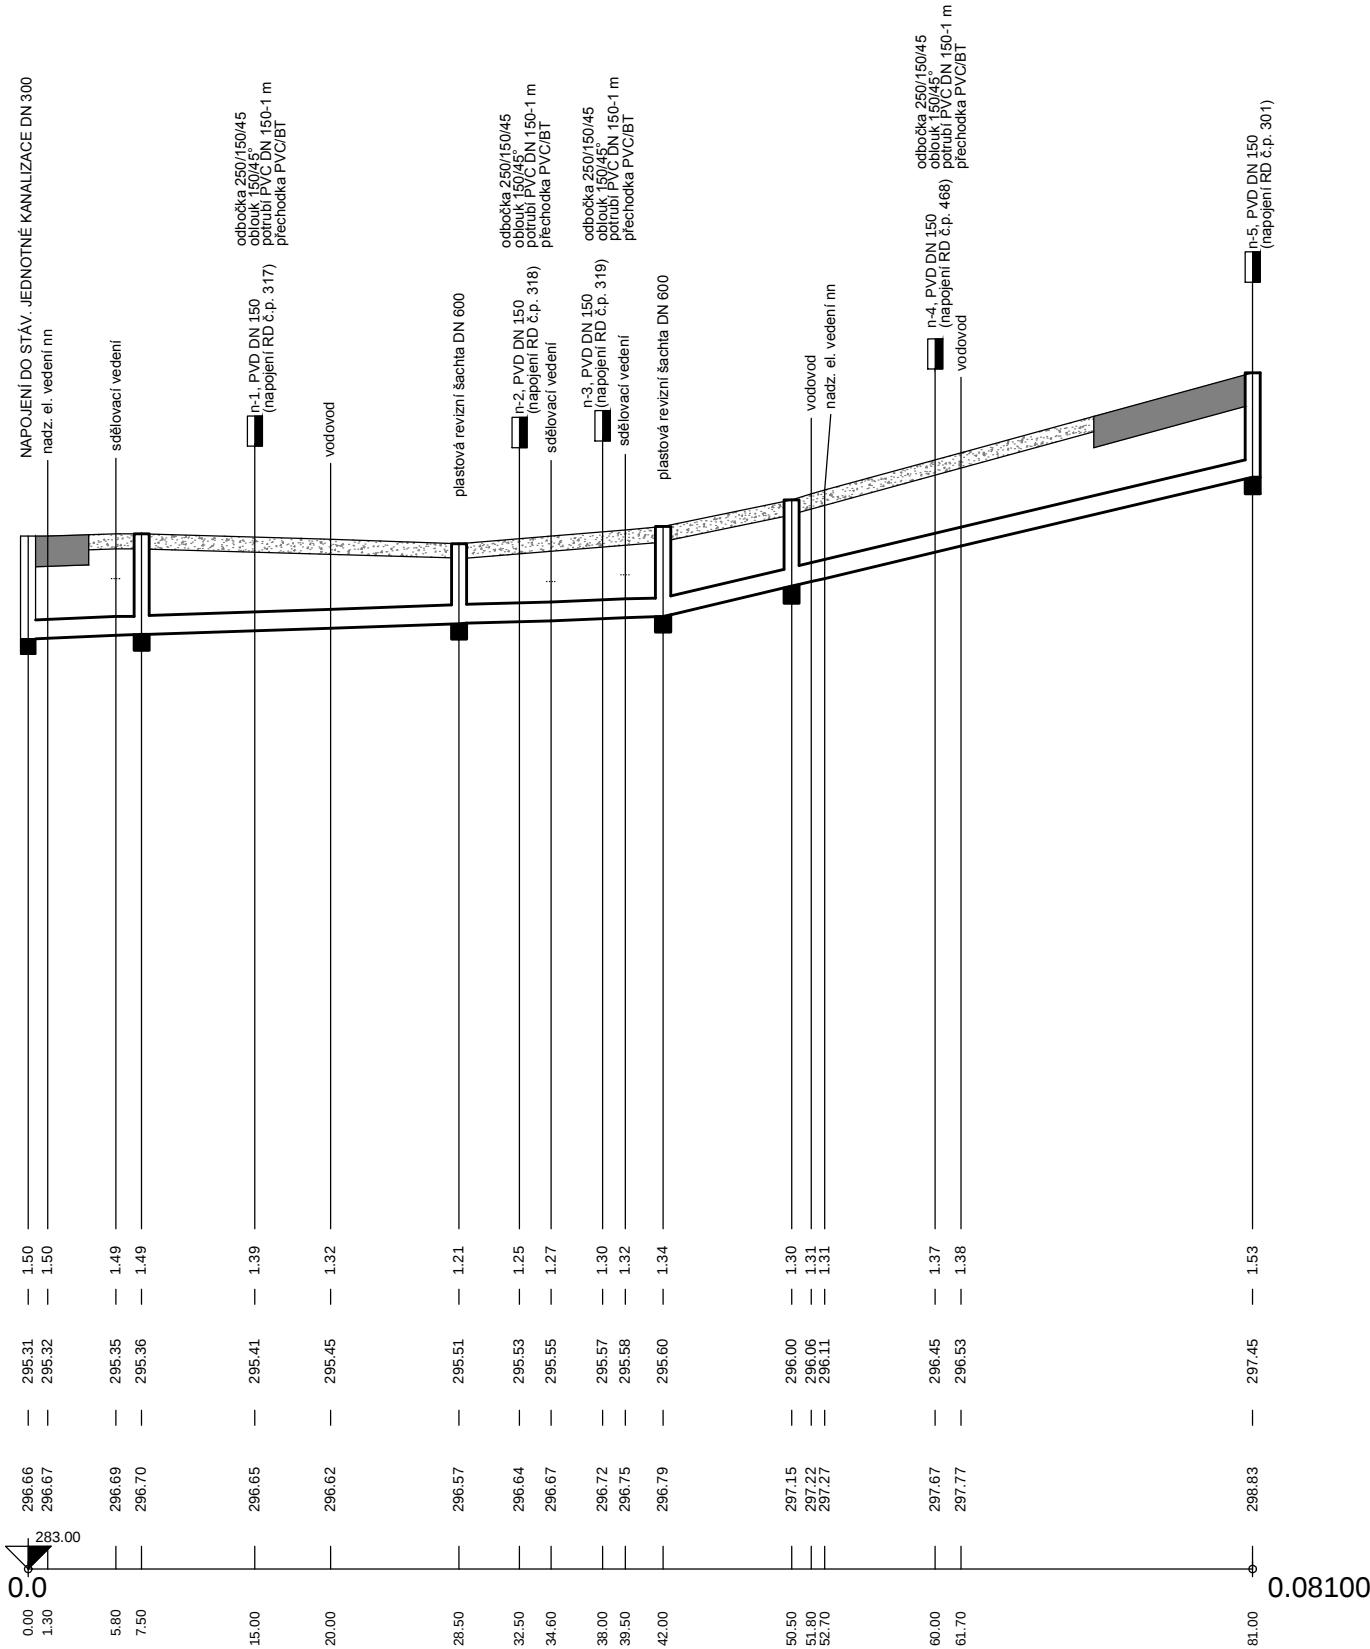

KÓTA TERÉNU

HLOUBKA VÝKOPU

KÓTA DNA POTRUBÍ

KÓTA TERÉNU

STANIČENÍ [Km],[m]

SKLON [promile] - DÉLKA [m]  
DN [mm] - MATERIÁL - DÉLKA [m]  
KAPACITA [l/s] - RYCHLOST [m/s]

|                   |               |
|-------------------|---------------|
| 7.10 - 42.00      | 47.44 - 39.00 |
| 250 - PVC - 81.00 |               |
| 75.24 - 1.53      | 217.03 - 4.42 |

LEGENDA TYPU ČAR:

PŮVODNÍ TERÉN

HRUBÉ TERÉNNÍ ÚPRAVY

UPRAVENÝ TERÉN

POZNÁMKA

- ULOŽENÍ POTRUBÍ SE PROVEDE DO PÍSKOVÉHO LOŽE TL. 150 mm
- OBSYP POTRUBÍ SE PROVEDE DO VÝŠKY 300 mm NAD VRCHOL POTRUBÍ TŘÍDĚNOU ZEMINOU S MAX. ZRNEM VELIKOSTI DO 20 mm. OBSYP SE HUTNÍ PO VRSTVÁCH MAX. 150 mm PŘI RUČNÍM A 200 AŽ 300 mm PŘI STROJNÍM ZHUTŇOVÁNÍ.
- ULOŽENÍ A POKLÁDÁNÍ POTRUBÍ MUSÍ BÝT PROVÁDĚNO DLE INFORMAČNÍCH A METODICKÝCH POKYNŮ VÝROBCE TRUB
- ZÁSYP RÝHY POD KOMUNIKACÍ BUDE PROVEDEN ŠTĚRKOPÍSKEM NEBO VYKOPANOU HUTNITELNOU ZEMINOU S OBSAHEM ŠTĚRKŮ, HUTNĚNOU PO VRSTVÁCH TL. MAX. 300 mm. ZHUTNĚNÝ ZÁSYP MUSÍ V ÚROVNI PLÁNĚ DOSAHOVAT ÚROVEŇ DEFORMAČNÍHO MODULU  $E_{DEF2}=30$  MPa (V ÚROVNI ZPEVNĚNÝCH PLOCH -  $E_{DEF2}=45$  MPa)

|                                                                                            |                              |                              |   |                  |                    |
|--------------------------------------------------------------------------------------------|------------------------------|------------------------------|---|------------------|--------------------|
| VYPRACOVAL<br>M.FLEKAČ                                                                     | ZODP. PROJ. DÍLU<br>M.FLEKAČ | ZODP. PROJ. AKCE<br>M.FLEKAČ |  <div>Dlouhá 108 , 760 01 ZLÍN<br/>tel.: 732301328<br/>flekac@arsprojekt.cz</div> |                  |                    |
| KRAJ ZLÍNSKÝ                                                                               |                              | OBEC Vizovice                |   | FORMÁT           | 2 x A4             |
| OBJEDNATEL: Město Vizovice, Masarykovo náměstí č.p. 1007, Vizovice                         |                              |                              |   | DATUM            | 7/2017             |
| AKCE: DOPLNĚNÍ KANALIZACE NA ULICI MLÝNSKÁ<br>VE VIZOVICÍCH<br><br>D.VÝKRESOVÁ DOKUMENTACE |                              |                              |   | ÚČEL             | DSP                |
|                                                                                            |                              |                              |   | ČÍSLO ZAKÁZKY    | 10-DSP-17          |
|                                                                                            |                              |                              |   | ČÍSLO KOPIE      |                    |
|                                                                                            |                              |                              |   | DÍL:             | STAVEBNÍ           |
| OBSAH: PODÉLNÝ PROFIL - STOKA "A"                                                          |                              |                              |   | MĚŘÍTKO<br>1:500 | ČÍSLO VÝKR.<br>D.2 |