


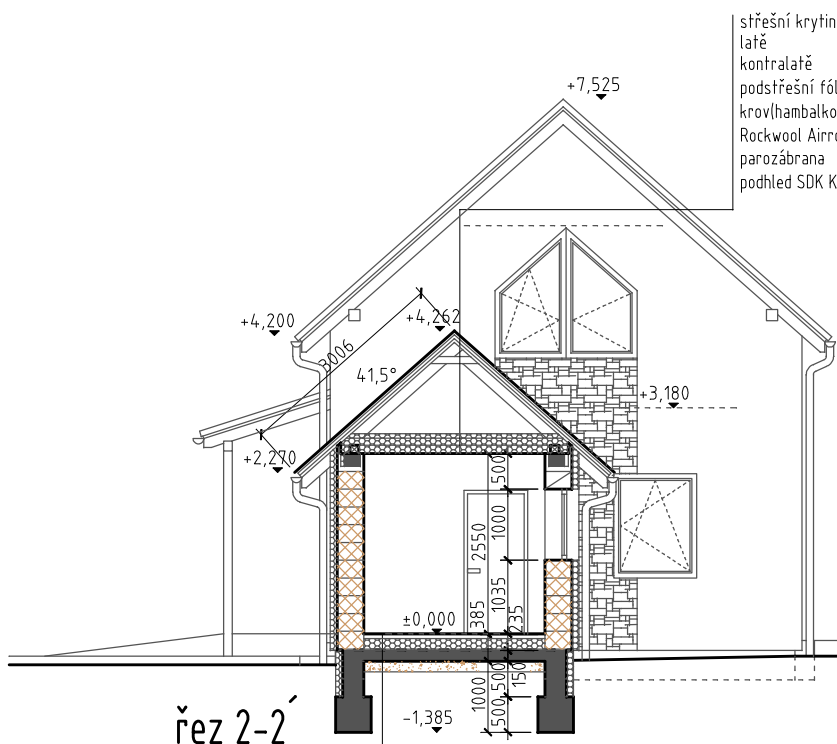

střešní krytina Bramac
latě
kontralatě
podstřešní fólie
krov(hambalkový)
Rockwool Airrock LD 140+140mm
parozábrana
podhled SDK Knauf (dle PBŘS)

-při realizaci ověřit shodu dimenzí
stávajících stropních trámů a
požadavků statika!!!

-strop případně posílit dle konstrukční
části

-v archivu strop posílit o nosníky I 220
do každého pole nebo oboustranným
zesílením každého trámu pomocí U 180

řez 2-2'


keramická dlažba do lepidla
penetrace
Floorbex 50mm+kari 4/150
separace PE fólie
polystyren EPS 100 Z 100+50mm
hydroizolace (asf.pásy)
penetrace
podkladní beton 150mm + síť Kari Sz 6/150
hutněný podsyp

nášlapná vrstva
2x OSB min.15mm Superfinish
mezi OSB desky vložit PE fólii
Steprock 50mm
OSB desky 25mm
stropní trámy
nový SDK podhled + izolace 100mm
+7,525

stávající střecha (krov vč.laťování a krytiny)
Rockwool Airrock LD 140+140mm
parozábrana
podhled SDK Knauf (dle PBŘS)

Legenda materiálů:

- Ytong 375
- žb konstrukce přístavby
- tepelná izolace (přístavba a nové v původní stavbě)
- nové konstrukce (Ytong 100, dozdivky z CP, nebo Ytong, ...)
- stávající konstrukce
- nové žb konstrukce ve stávající stavbě

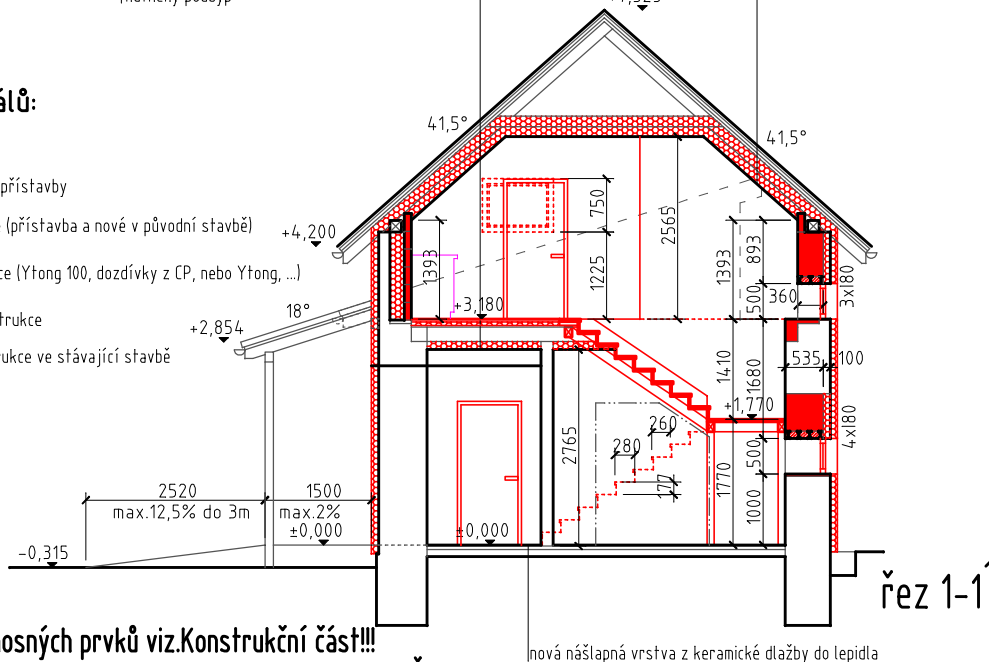

řez 1-1'

Dimenze všech nových nosných prvků viz.Konstrukční část!!!

Při realizaci stavby dodržet veškeré podmínky stanovené v PBŘS !!!

akce: Přestavba objektu č.p.30 na obecní úřad – Ohrobec			
stavebník: Obec Ohrobec, V Dolích 5, 252 45 Ohrobec		místo stavby: k.ú. Ohrobec	vypracoval: Jan Král
výkres: řezy – nový stav		oddíl – číslo výkresu: D.1.1 – 07	datum: 13/03/2014
			měřítko: 1:100
Jan Král  , autorizovaný technik pro pozemní stavby, ČA:0009885, IČO:62987992, Ke hřišti 171, Radlák, Jílové u Prahy, 254 01, e-mail: projekt.kral@volny.cz, gsm:777 698 367, tel:241 400 484			