




PROSTOR PRO LAVIČKY - ZADNÍ ČÁST

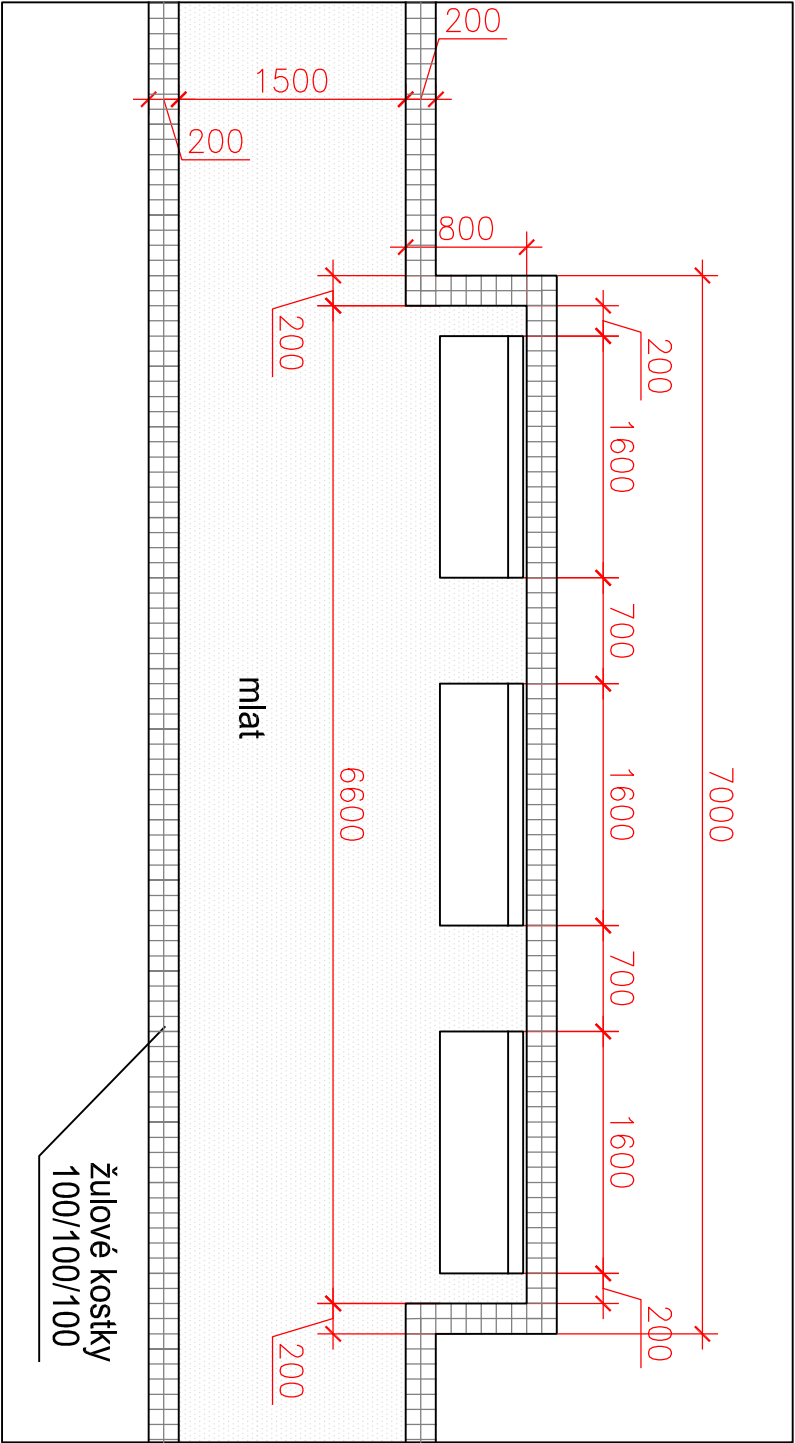

PROSTOR PRO LAVIČKY - V OBLOUKU

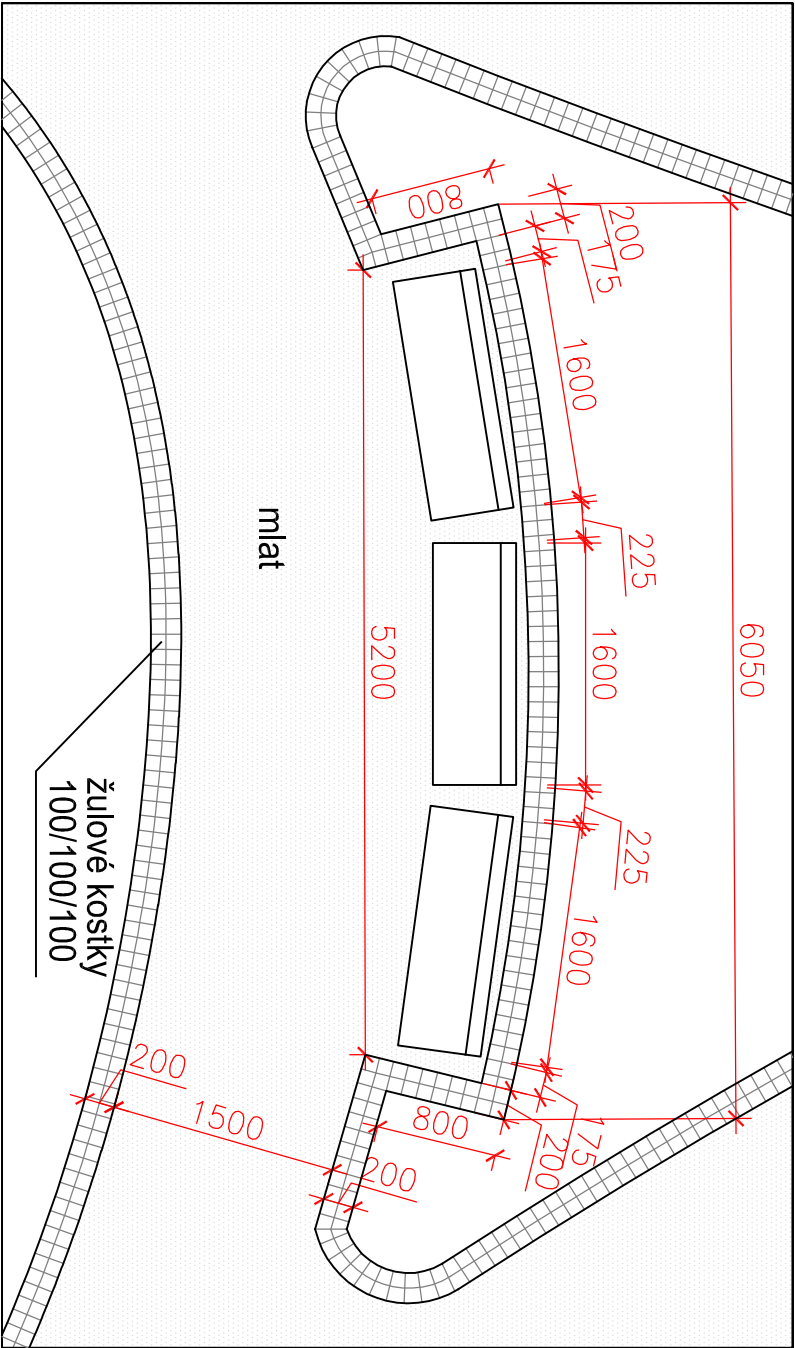

PROSTOR PRO LAVIČKY - PŘEDNÍ ČÁST

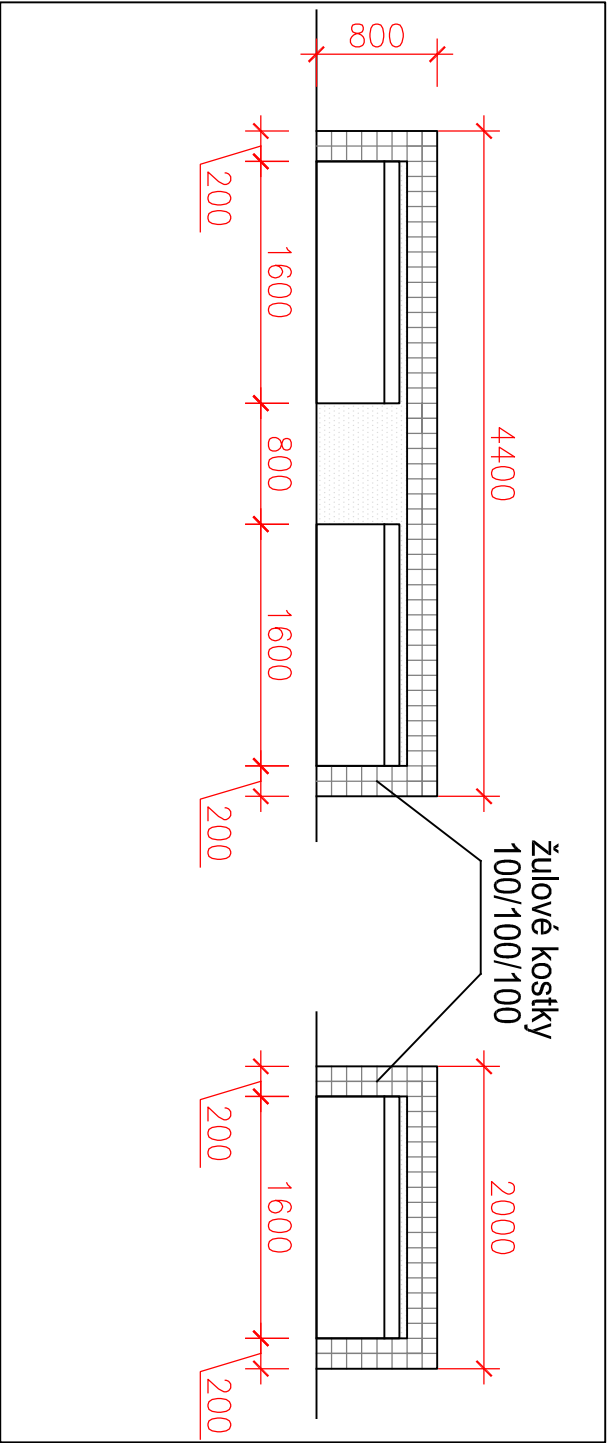

AKTUALIZACE 30.6.2013	
ZODP. PROJEKTANT	
 ING. PŘÍKRÝLOVÁ VÍTĚZSLAVA ZAHRADNÍ A KRAJINÁŘSKÁ TVORBA ŽITNÁ 11, 621 00 BRNO tel.: 604 993 945 e-mail: vprikrylova@vdhny.cz	
MÍSTO: BRNO	KATASTR: ŘEČKOVICE
INVESTOR: STAT. MĚSTO BRNO, MČ BRNO ŘEČKOVICE A MOKRÁ HORA	
AKCE: ÚPRAVA PLOCH VEŘEJNÉ ZELENE V OKOLÍ BYTOVÝCH DOMŮ SIBÍŘSKÁ 60,62 A 64 BRNO-ŘEČKOVICE	
SO 02 - SADOVÉ ÚPRAVY	
OBSAH	
PROSTOR PRO LAVIČKY	
Č. AUTORIZACE: 02 096	
FORMÁT	2 A4
DATUM	06/2013
STUPEŇ	DPS
ČÍSLO ZAKÁZKY	06/13
MĚŘITKO	1:50
ČÍSLO VÝKRESU	ČÍSLO KOPIE
D.02.2.3	

262-272 m n.m.