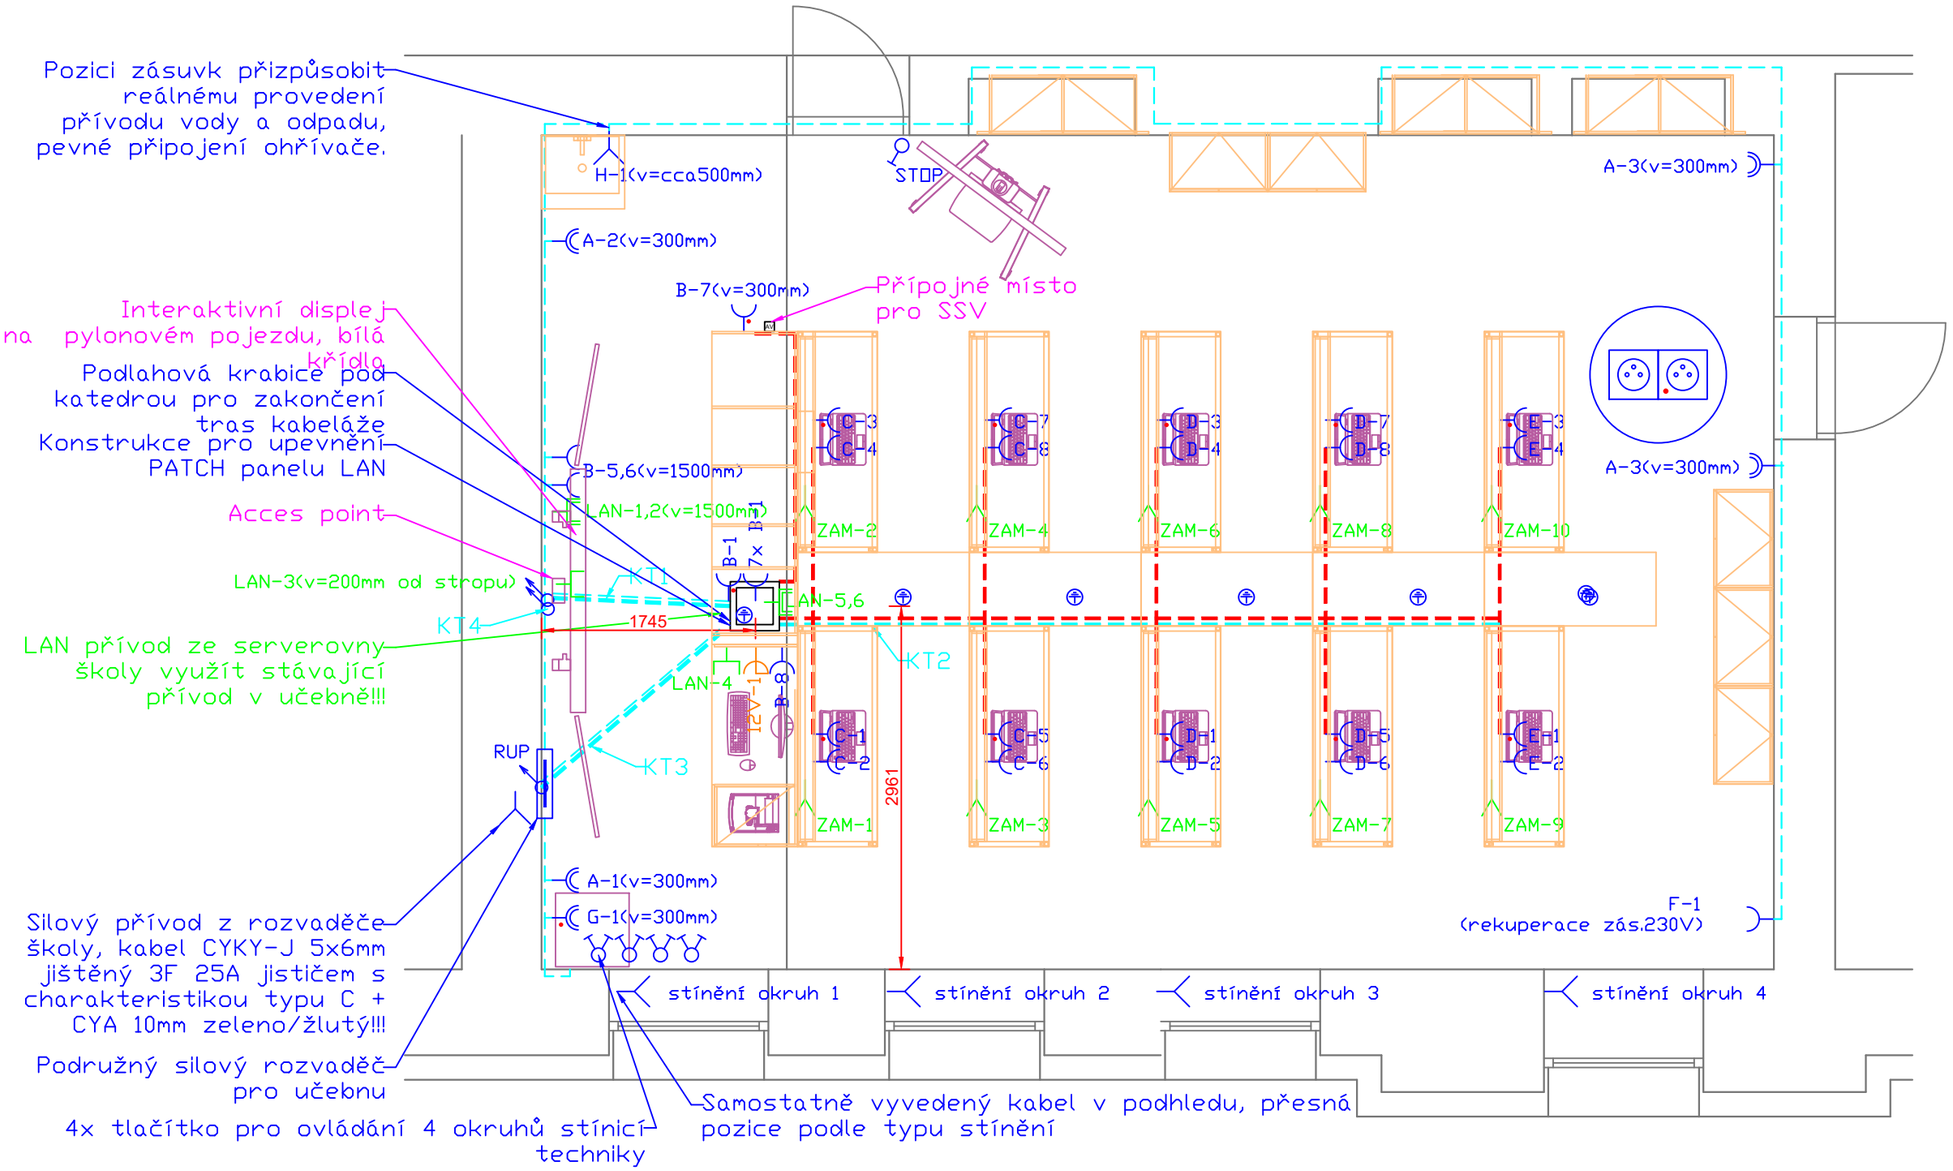

LEGENDA SYMBOLŮ:

	ROZVADĚČ
	VZESTUPNÉ VEDENÍ
	SESTUPNÉ VEDENÍ
	PROSTOR S UZEMNĚNÍM
	VYPÍNAČ č.1
	VYPÍNAČ č.2
	PŘEPÍNAČ SÉRIOVÝ č.5
	PŘEPÍNAČ STŘÍDAVÝ č.6
	PŘEPÍNAČ č.5A (1+6)
	PŘEPÍNAČ DVOJITÝ STŘÍDAVÝ č.5B (6+6)
	TLAČÍTKO
	DVOJITÉ TLAČÍTKO
	ZÁSUVKA 230V
	ZÁSUVKA 230V S PŘEP. OCHRANOU
	ZÁSUVKA 230V DVOJITÁ
	ZÁSUVKA 230V DVOJITÁ S PŘEP. OCHRANOU
	ZÁSUVKA 1x RJ45
	ZÁSUVKA 2x RJ45
	SVÍTIDLO STROPNÍ (OBECNĚ)
	SVÍTIDLO NÁSTĚNNÉ (OBECNĚ)
M	MOTOR STÍNĚNÍ

TABULKA NÁROKOVANÝCH KABELOVÝCH TRAS

KT1 – 3x CHRÁNIČKA Ø VNITŘNÍM Ø32mm VEDENÁ Z PODLAHOVÉ KRABICE POD KATEDROU DO KO125 VE STĚNĚ A POTÉ ZA INTERAKTIVNÍ ZOBRAZOVAČ DO KP 64/5 (2x CHRÁNIČKA PRO AV, 1x PRO DATA)

KT2 – TRASA VEDENA VNIŘNÍM PROSTOREM NÁBYTKU

KT3 – 3x CHRÁNIČKA Ø VNITŘNÍM Ø32mm VEDENÁ Z PODLAHOVÉ KRABICE POD KATEDROU K PODRUŽNÉMU ROZVADĚČI UČEBNY, VEDENO SKRZE KO125 U PODLAHY

KT4 – 1x CHRÁNIČKA Ø VNITŘNÍM Ø16mm VEDENÁ Z PODLAHOVÉ KRABICE POD KATEDROU K ACCESS POINTU NA STĚNĚ ZA ZOBRAZOVAČEM, V=200 mm POD STROPEM.

PROJEKTANT:	Ing. Radek MIČÁNEK	PROJEKTANT: Ing. RADEK MIČÁNEK, Neumannova 54, 602 00 BRNO, CZECH REPUBLIC, TEL +420 602 577 885, e-mail:radek@acmont.cz	GENERÁLNÍ PROJEKTANT: Ing.Radek MIČÁNEK, Neumannova 54, 602 00 Brno, IČO: 670 48 471, DIČ: CZ 660 517 0660
KONTROLOVAL:			
HIP:	Ing. Vojtěch LIPOVSKÝ		
INVESTOR:	Město Velké Meziříčí, Radnická 29/1, 594 13, Velké Meziříčí		
MÍSTO STAVBY:	kú. Velké Meziříčí, parcelní číslo 1445, 1446, 1447, 1448 a 282/1	ZAKÁZKA ČÍSLO:	

NÁZEV AKCE:	Zlepšování kvality a dostupnosti vzdělávání ZŠ Sokolovská ve Velkém Meziříčí
OBJEKT	UČEBNA 1.62 – PŘÍRODOPIS
NÁZEV VÝKRESU	ROZVRŽENÍ EL. ROZVODŮ

STUPEŇ PROJEKTU:	PDPS
ZAK. ČÍSLO :	
DATUM:	listopad 2023
FORMÁT:	A3
MĚŘÍTKO :	1:50
Č.VÝKRESU:	D1.4.1.13

VÝTISK ČÍSLO: