


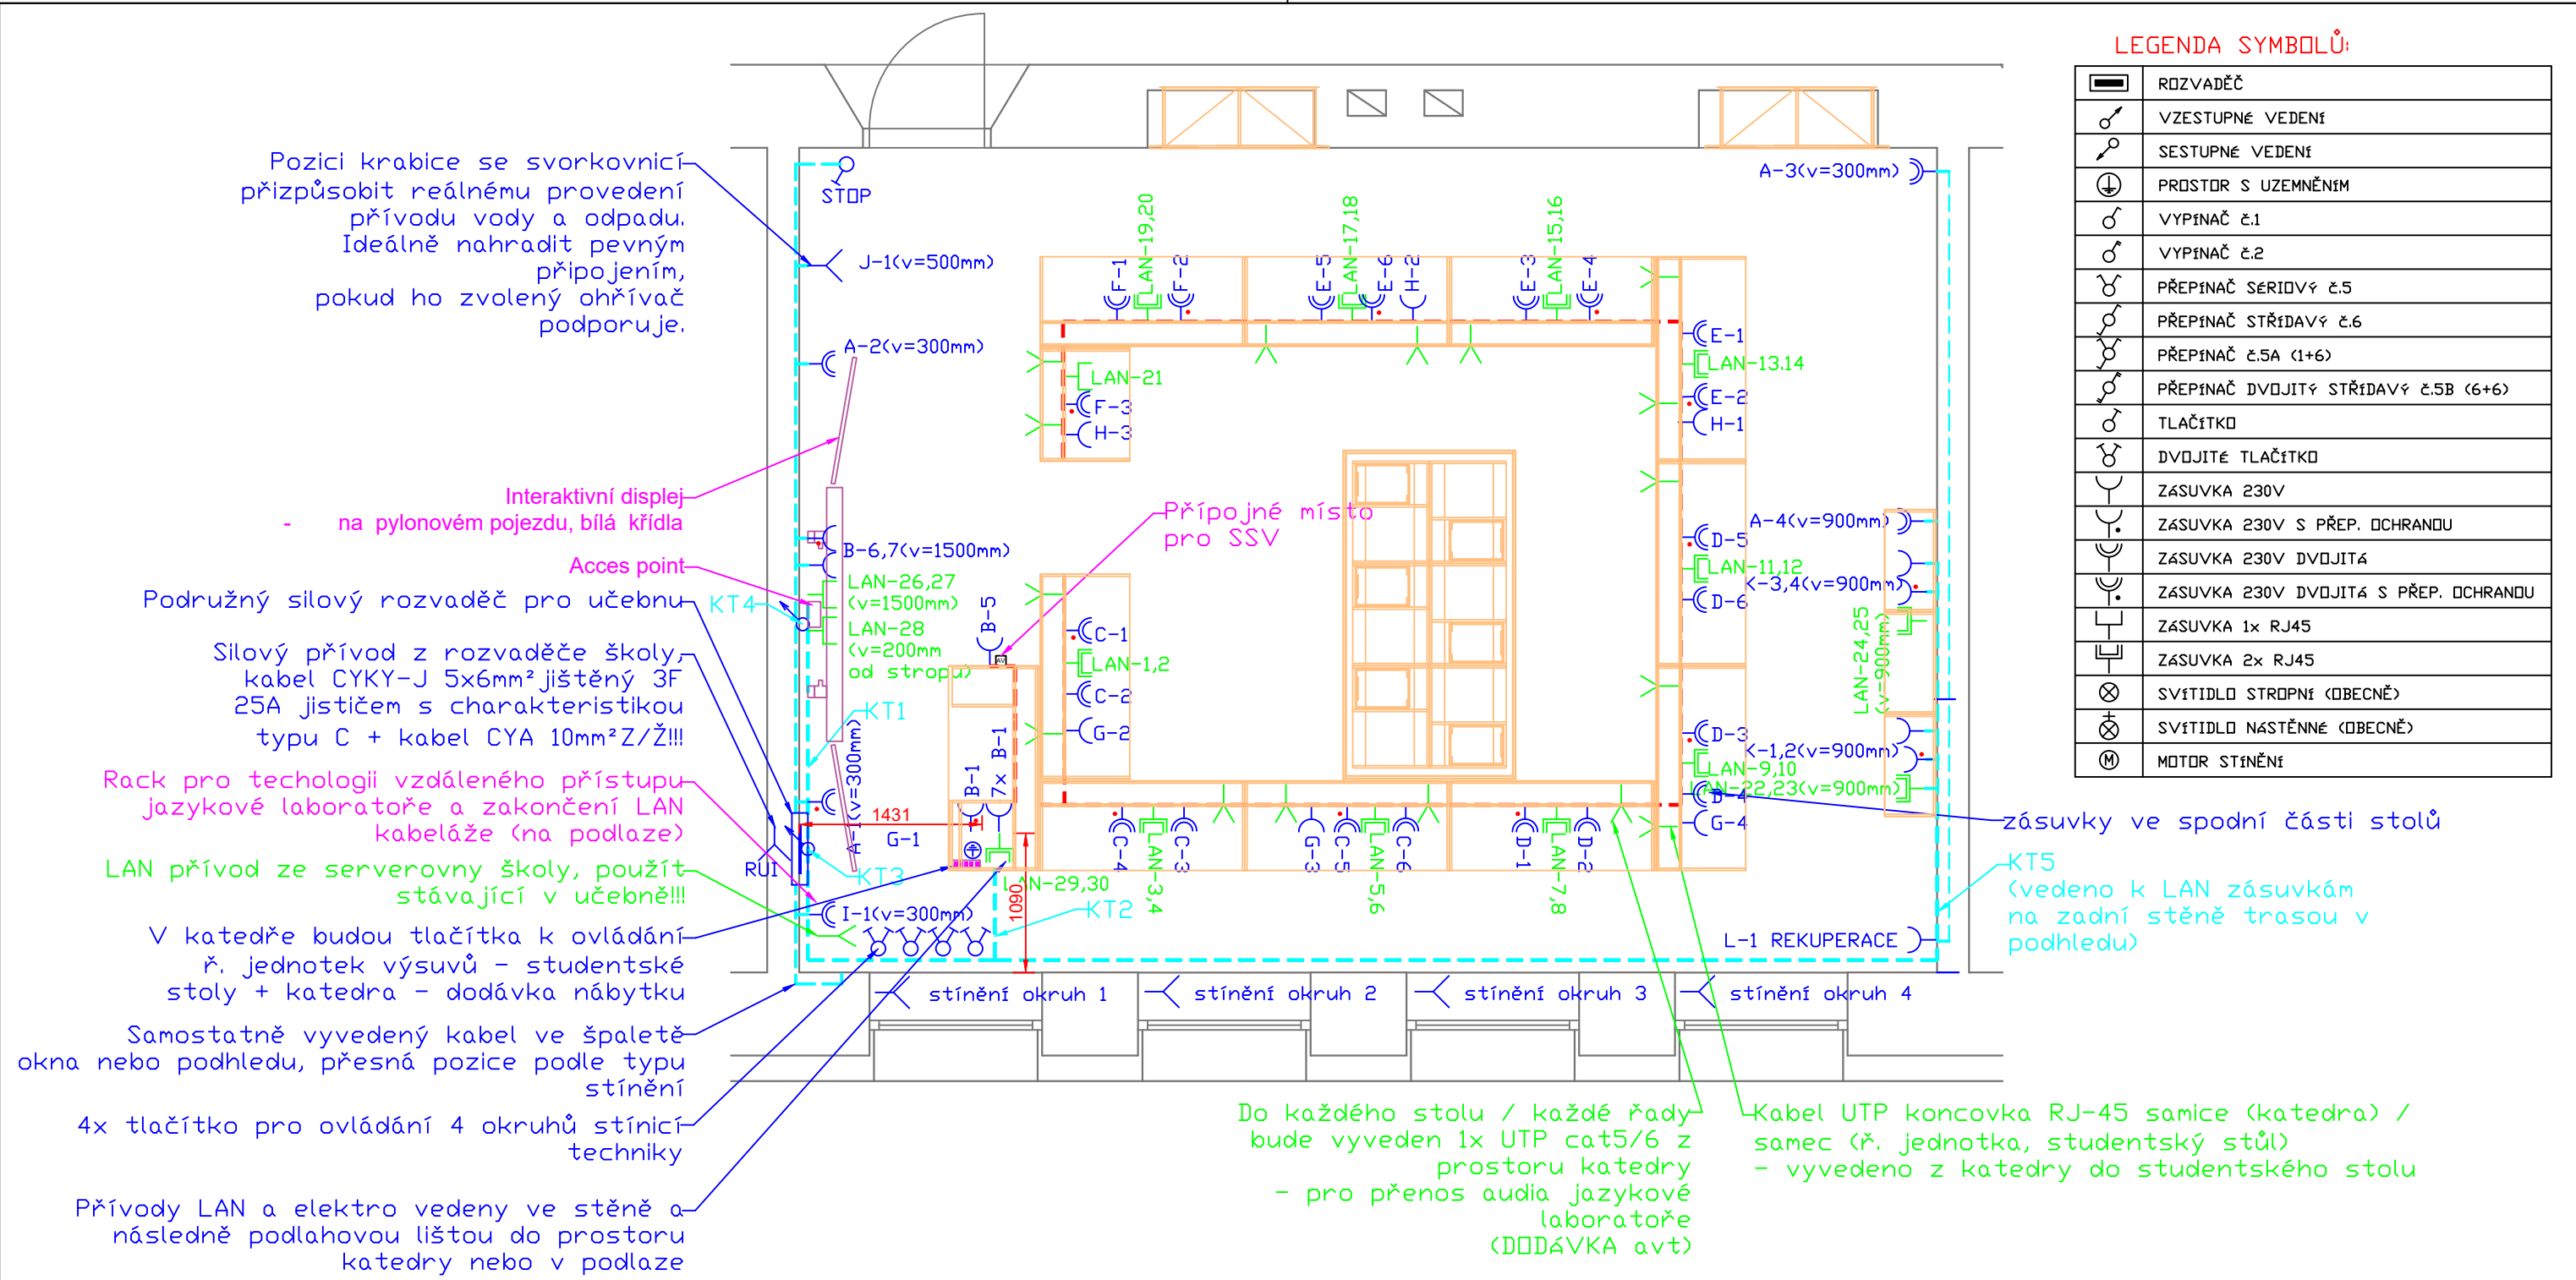

TABULKA NÁZKOVÝCH KABELOVÝCH TRAS

- KT1 - kabelový kanál vedený po stěně, následně svisle za displej do v=1500mm, nebo 3x chránička o vnitřním $\phi 32\text{mm}$ vedená v prostoru pod katedrou do krabice ve stěně a po té za interaktivní displej do krabice pro 5 přístrojů (2x chránička pro AV, 1x pro data), možná je kombinace, část v podlaze a část ve stěně
- KT2 - podlahová lišta, dle možností stavby po odkrytí stávající podlahy pro LAN kabely ze student. stolů a katedry, z prostoru pod katedrou do racku s technologií jazyk. labor. v podlaze 3x chránička o vnitřním $\phi 32\text{mm}$.
- KT3 - kabelový kanál z rozvaděče svisle na KT1 nebo 3x chránička o vnitřním $\phi 32\text{mm}$ vedena z prostoru pod podlahou katedry k podružnému silovému rozvaděči učebny. Vedeno přes protahovací krabici u podlahy. Možná je kombinace, část v podlaze a část ve stěně.
- KT4 - trubka s vnitřním $\phi 16\text{mm}$ ve stěně. Vedeno z prostoru zásuvek za displejem do místa AP l=200mm od stropu
- KT5 - vedeno k LAN zásuvkám na zadní stěně trasou v podhledu

PROJEKTANT:	Ing. Radek MIČÁNEK	PROJEKTANT:	Ing. Radek MIČÁNEK	GENERALNÍ PROJEKTANT:	VÝTIŠK ČÍSLO:
KONTROLOVAL:			Ing. Radek MIČÁNEK		
HIP:	Ing. Vojtěch LIPOVSKÝ		Neumannova 54 602 00 Brno TEL: +420 602 577 885 e-mail: radek@acnont.cz		
INVESTOR:	Město Velké Meziříčí, Rudnická 29/1, 594 13, Velké Meziříčí				
MÍSTO STAVBY:	k.á. Velké Meziříčí, parcelní číslo 1445, 1446, 1447, 1448 a 202/1	ZAKÁZKA ČÍSLO:		Neumannova 54 IČO: 670 48 471 602 00 Brno DIČ: CZ 660 517 0660	
NÁZEV AKCE:	Zlepšování kvality a dostupnosti vzdělávání ZŠ Sokolovská ve Velkém Meziříčí			STUPEŇ PROJEKTU	PDPs
OBJEKT	UČEBNA U74 - JAZYKOVÁ UČEBNA + ROBOTIKA			ZAK. ČÍSLO :	
NÁZEV VÝKRESU	ROZVRŽENÍ EL. ROZVODŮ			DATUM:	listopad 2023
				FORMÁT:	A3
				MĚŘÍTKO :	1:50
				Č. VÝKRESU :	D1.4.1.05