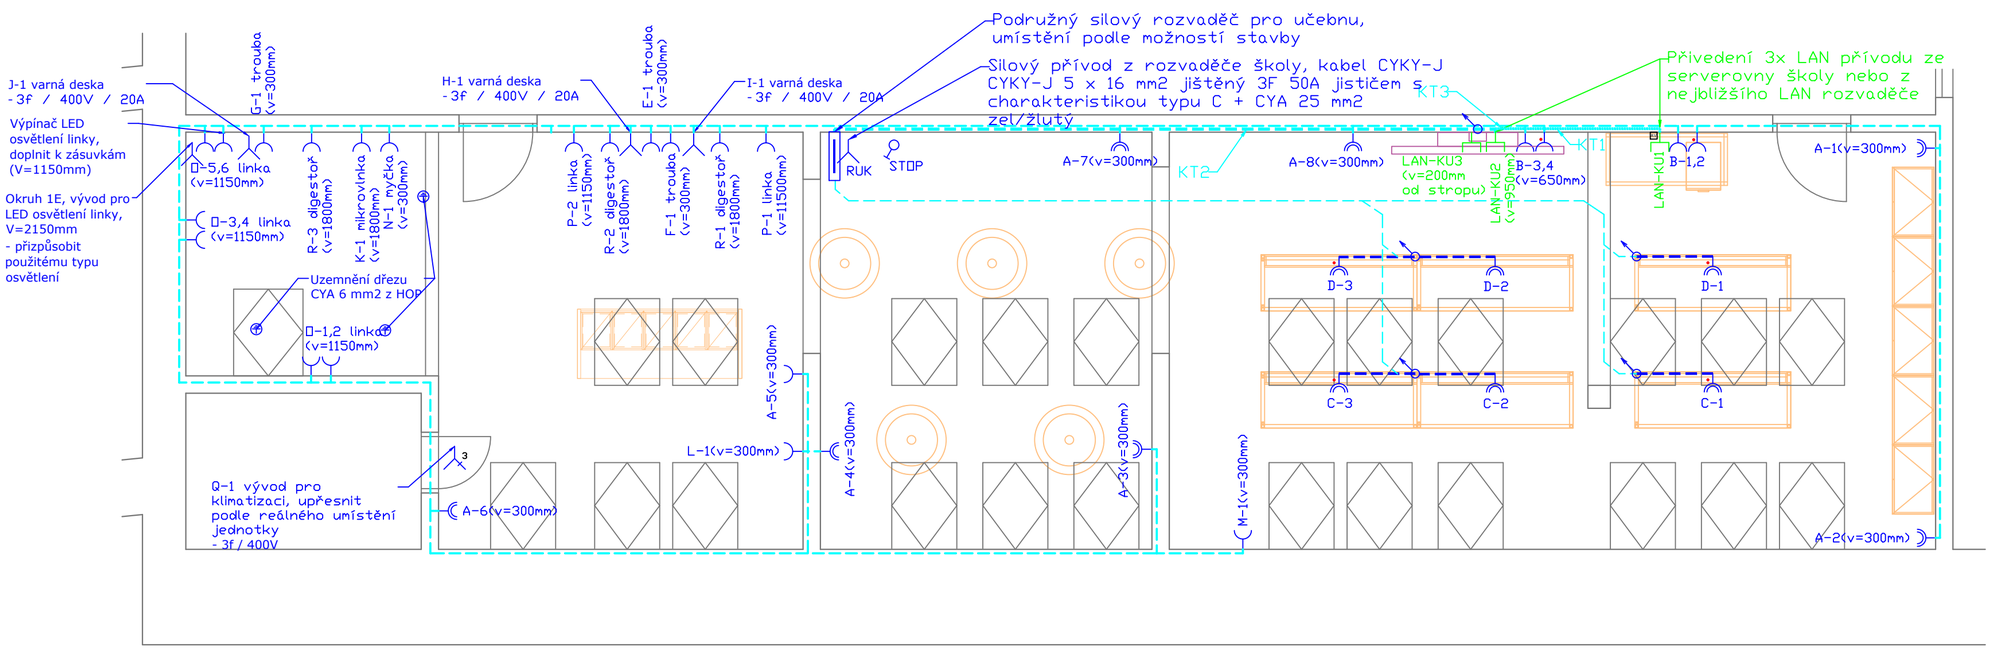

LEGENDA SYMBOLŮ:

	ROZVADĚČ
	VZESTUPNÉ VEDENÍ
	SESTUPNÉ VEDENÍ
	PROSTOR S UZEMNĚNÍM
	VYPÍNAČ Č.1
	VYPÍNAČ Č.2
	PŘEPÍNAČ SÉRIOVÝ Č.5
	PŘEPÍNAČ STŘÍDAVÝ Č.6
	PŘEPÍNAČ Č.5A (1+6)
	PŘEPÍNAČ DVOJITÝ STŘÍDAVÝ Č.5B (6+6)
	TLAČÍTKO
	DVOJITÉ TLAČÍTKO
	ZÁSUVKA 230V
	ZÁSUVKA 230V S PŘEP. OCHRANOU
	ZÁSUVKA 230V DVOJITÁ
	ZÁSUVKA 230V DVOJITÁ S PŘEP. OCHRANOU
	ZÁSUVKA 1x RJ45
	ZÁSUVKA 2x RJ45
	SVÍTIDLO STROPNÍ (OBECNĚ)
	SVÍTIDLO NÁSTĚNNÉ (OBECNĚ)
M	MOTOR STÍNĚNÍ

TABULKA NÁROKOVANÝCH KABELOVÝCH TRAS

KT1 - 3x CHRÁNIČKA Ø VNITŘNÍM Ø32mm VEDENÁ Z KRABICE VE STĚNĚ POTÉ ZA INTERAKTIVNÍ ZOBRAZOVAČ DO KP 64/5 (2x CHRÁNIČKA PRO AV, 1x PRO DATA), VARIANTNĚ LIŠTOVÁNÍ

KT2 - 1x CHRÁNIČKA Ø VNITŘNÍM Ø41mm VEDENÁ Z KRABICE VE STĚNĚ ZA KATEDROU K PODRUŽNÉMU ROZVADĚČI UČEBNY, VARIANTNĚ LIŠTOVÁNÍ

KT3 - 1x CHRÁNIČKA Ø VNITŘNÍM Ø16mm VEDENÁ Z KP64/5 ZA DISPLEJEM K ACCESS POINTU VE STĚNĚ, V=200 mm POD STROPEM, VARIANTNĚ LIŠTOVÁNÍ

TRASY LZE NAHRADIT LIŠTOVÁNÍM PODLE STAVU STAVEBNÍCH KONSTRUKCÍ.

PROJEKTANT:	Ing. Radek MIČÁNEK	PROJEKTANT: Ing. RADEK MIČÁNEK Neumannova 54 602 00 BRNO CZECH REPUBLIC TEL. +420 602 577 885 e-mail:radek@micanek.cz	GENERÁLNÍ PROJEKTANT: Ing.Radek MIČÁNEK Neumannova 54 602 00 Brno IČO: 670 48 471 DIČ: CZ 660 517 0660	VÝTISK ČÍSLO:
KONTROLOVAL:				
HIP:	Ing. Vojtěch LIPOVSKÝ			
INVESTOR:	Město Velké Meziříčí, Radnická 29/1, 594 13, Velké Meziříčí			
MÍSTO STAVBY:	k.ú. Velké Meziříčí, parcelní číslo 1145, 1146, 1147, 1148 a 282/1	ZAKÁZKA ČÍSLO:		
NÁZEV AKCE:	Zlepšování kvality a dostupnosti vzdělávání ZŠ Sokolovská ve Velkém Meziříčí		STUPEŇ PROJEKTU:	PDPS
			ZAK. ČÍSLO :	
OBJEKT	UČEBNA 1.91 - CVIČNÁ KUCHYŇ		DATUM:	listopad 2023
			FORMÁT:	A2
NÁZEV VÝKRESU	ROZVRŽENÍ EL. ROZVODŮ		MĚŘÍTKO : 1:50	Č.VÝKRESU: D1.4.1.17