


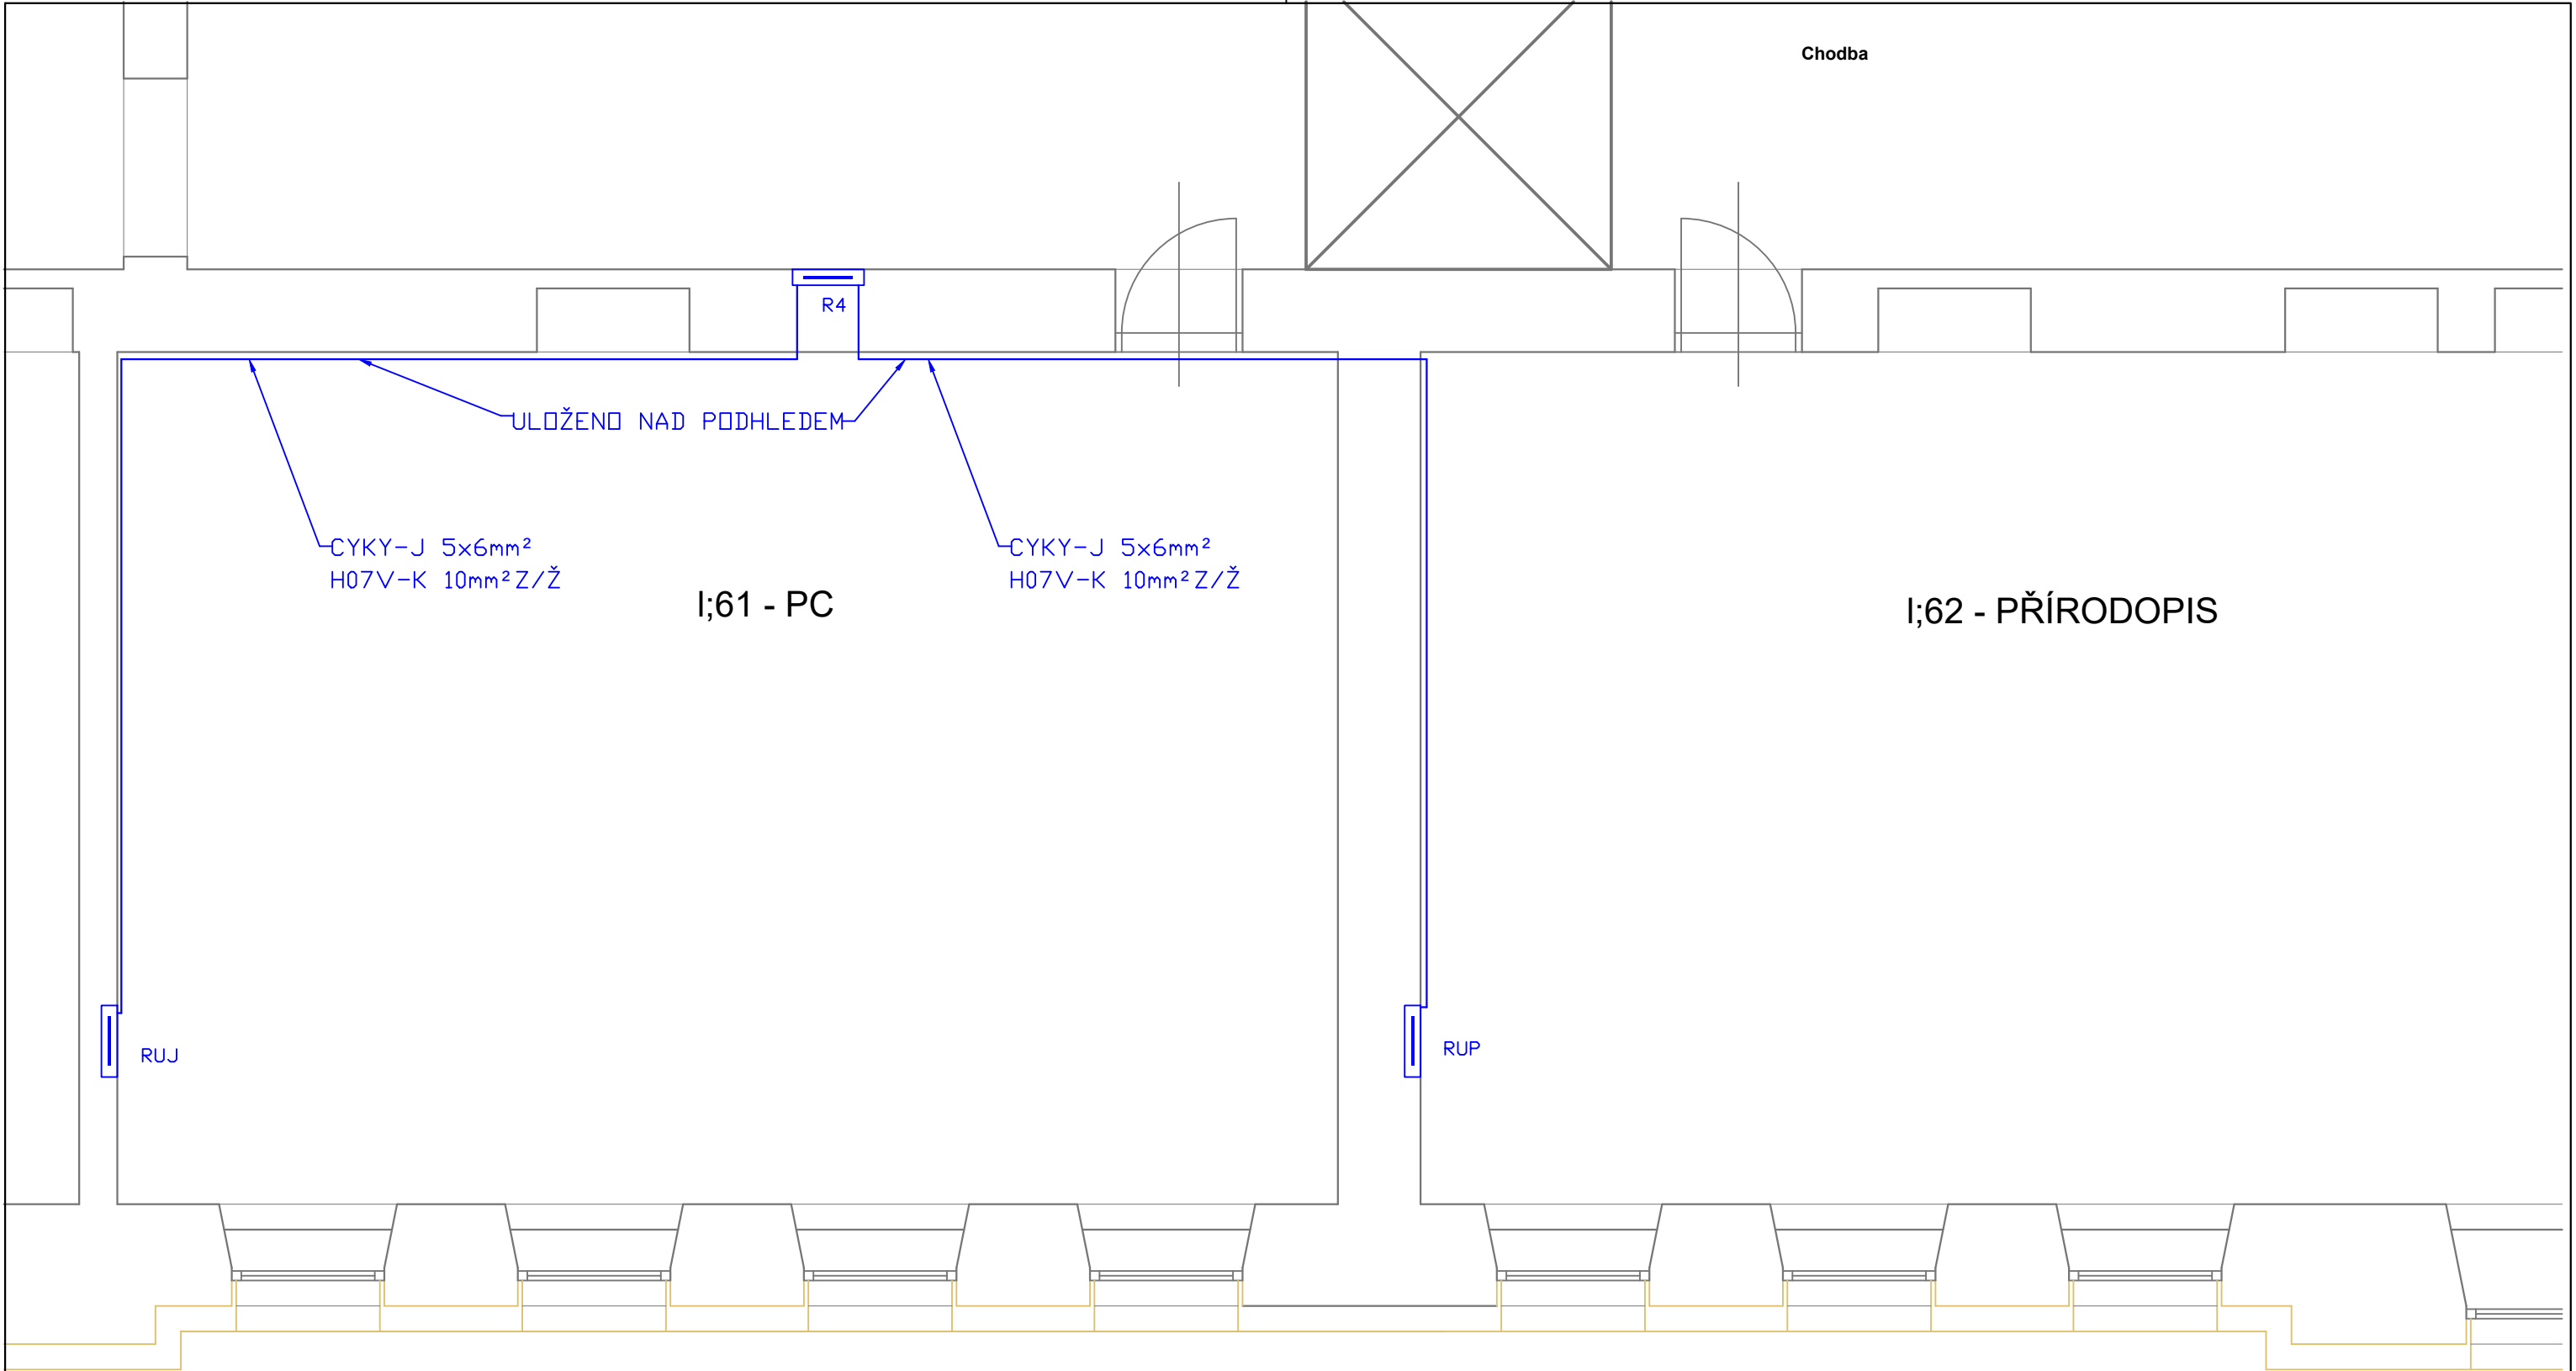

PROJEKTANT:	Ing. Radek MIČÁNEK	PROJEKTANT:	Ing. Radek MIČÁNEK	GENERÁLNÍ PROJEKTANT:	VÝTISK ČÍSLO:
KONTROLOVAL:		Ing. Radek MIČÁNEK	Ing. Radek MIČÁNEK		
HIP:	Ing. Vojtěch LIPOVSKÝ	602 00 3890	602 00 3890		
INVESTOR:	Město Velké Meziříčí, Rudnická 29/1, 594 13, Velké Meziříčí	CZECH REPUBLIC	CZECH REPUBLIC		
MÍSTO STAVBY:	k.ú. Velké Meziříčí, parcelní číslo 1445, 1446, 1447, 1448 a 202/1	TEL. +420 602 577 885	TEL. +420 602 577 885		
NÁZEV AKCE:	Zlepšování kvality a dostupnosti vzdělávání	e-mail: radek@acnont.cz	e-mail: radek@acnont.cz		
OBJEKT:	ZŠ Sokolovská ve Velkém Meziříčí	ZAKÁZKA ČÍSLO:	ZAKÁZKA ČÍSLO:		
NÁZEV VÝKRESU:	TRASY NAPÁJECÍCH KABELŮ PRO UČ. 61 A 62	STUPEŇ PROJEKTU:	STUPEŇ PROJEKTU:		
		ZAK. ČÍSLO:	ZAK. ČÍSLO:		
		DATUM:	DATUM:		
		FORMÁT:	FORMÁT:		
		MĚŘÍTKO:	MĚŘÍTKO:		
		Č. VÝKRESU:	Č. VÝKRESU:		