


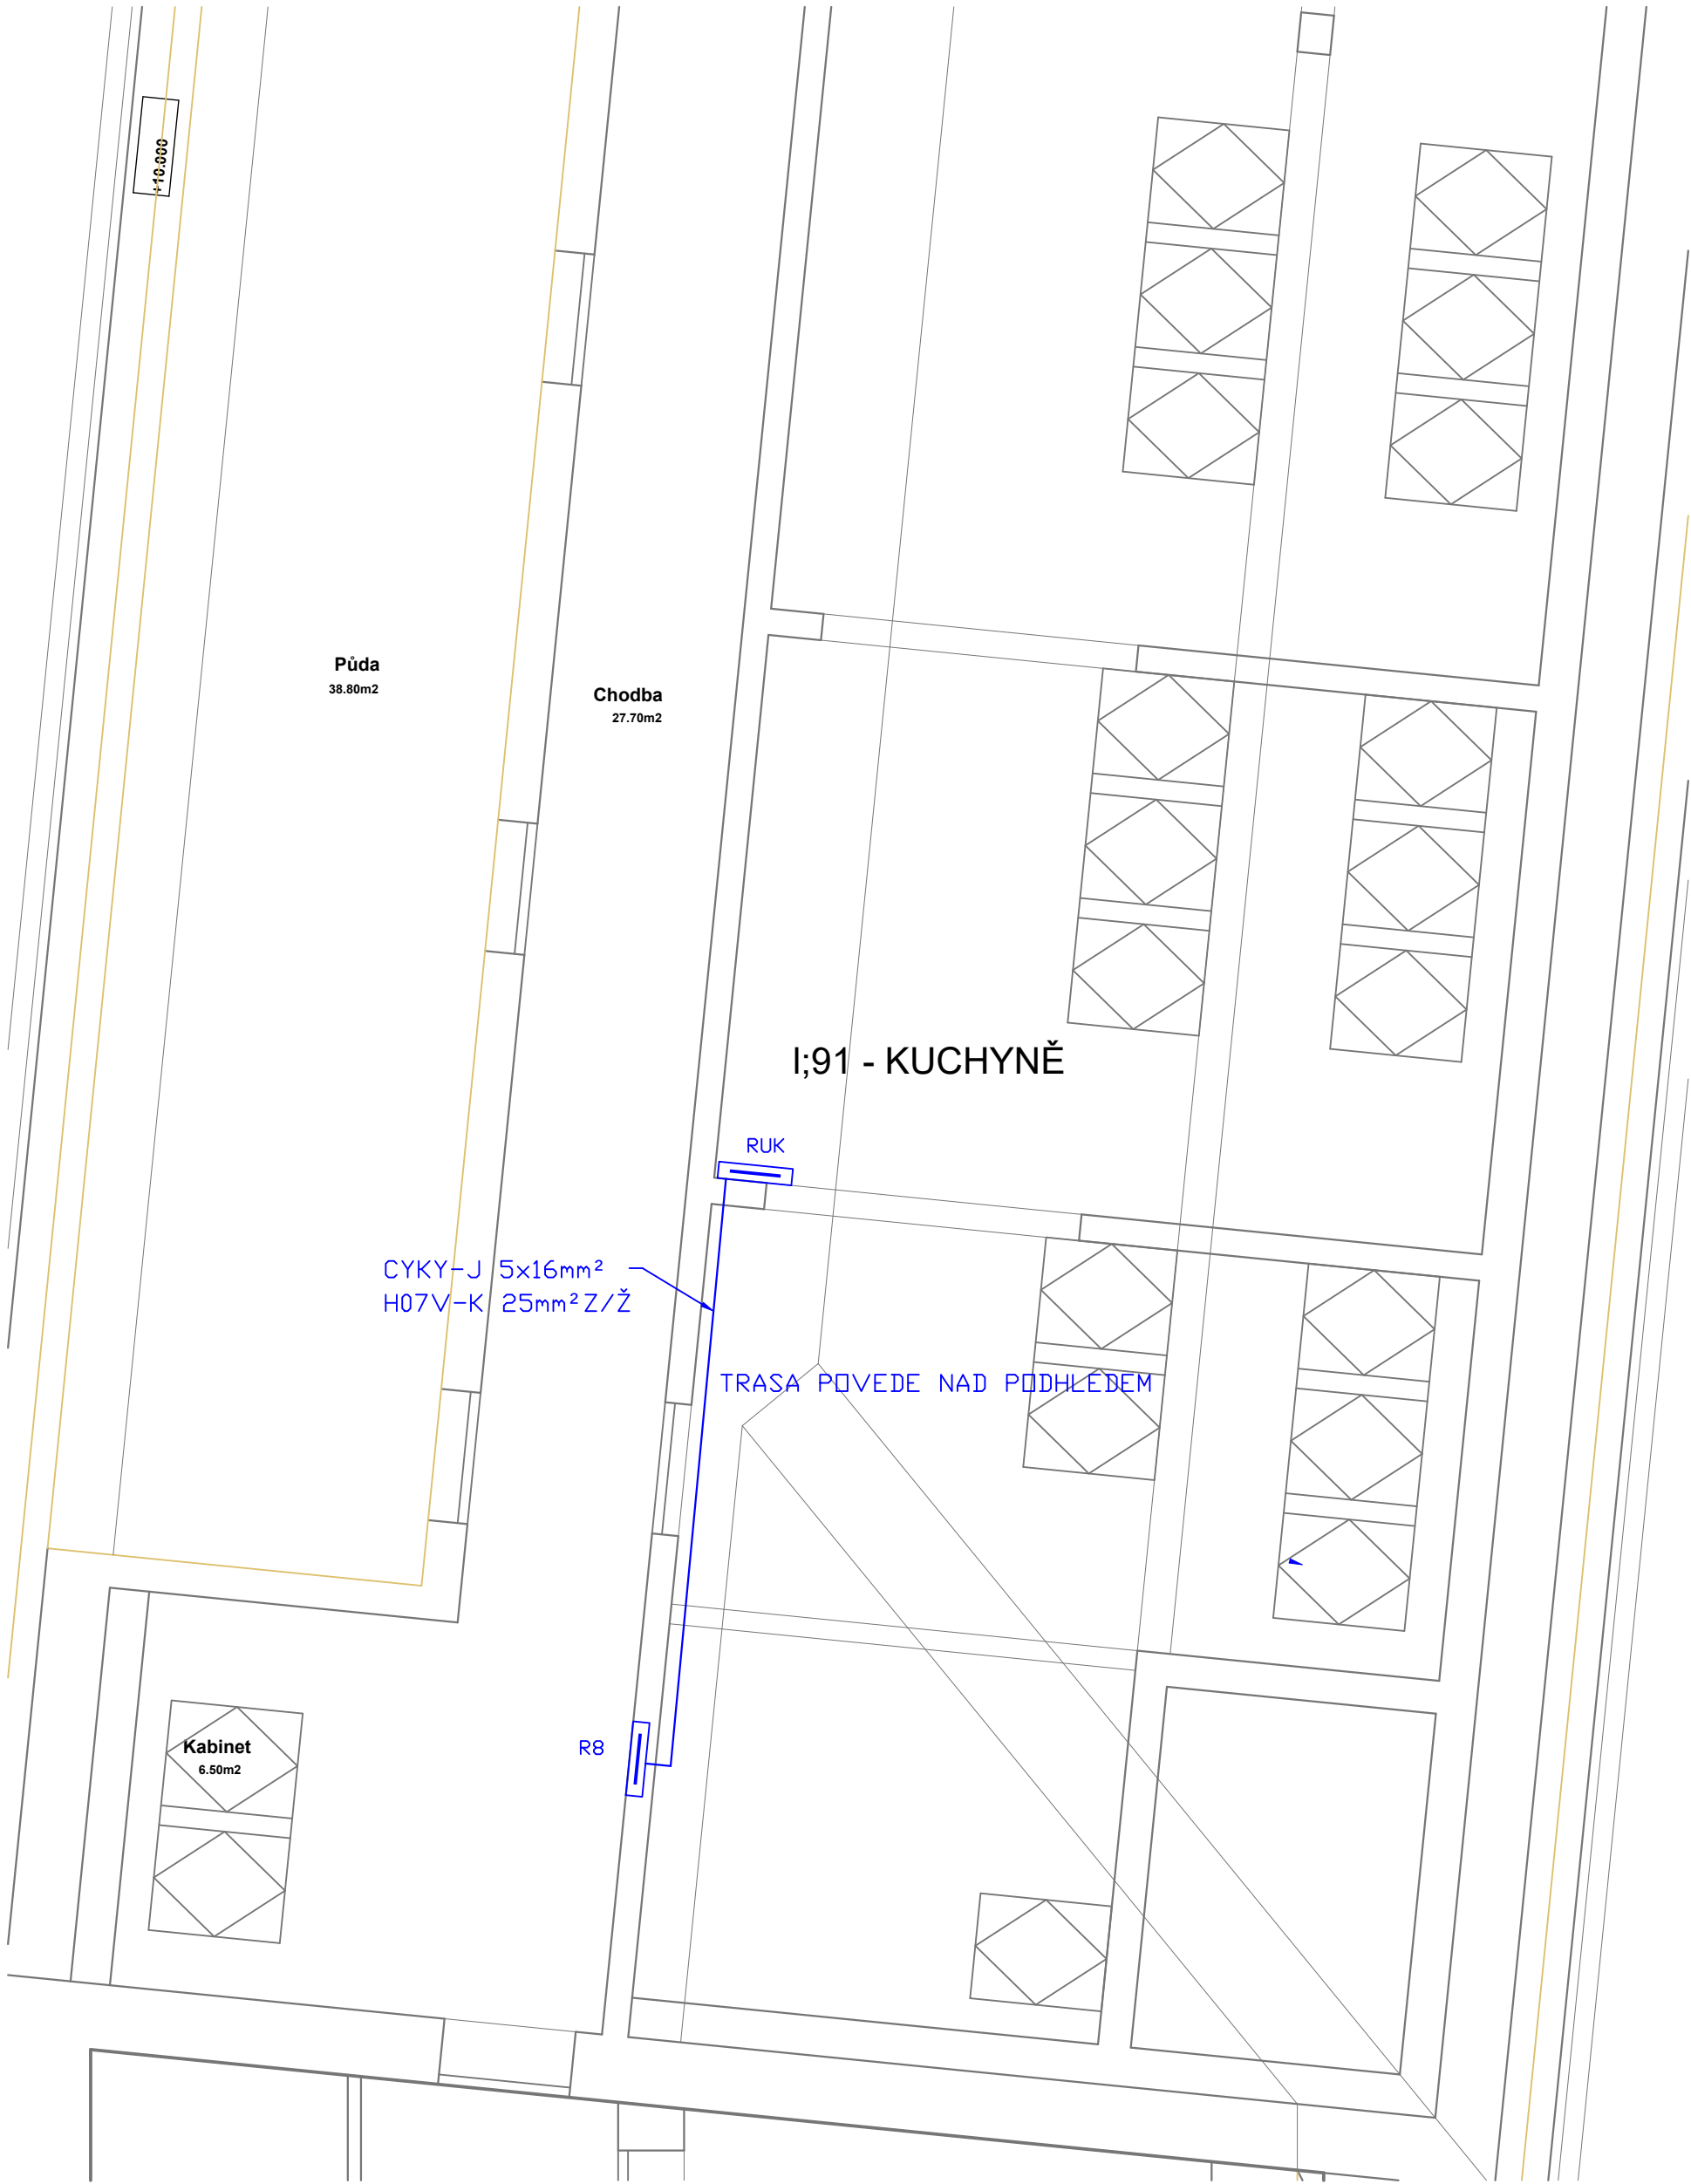

PROJEKTANT:	Ing. Radek MIČÁNEK	PROJEKTANT:	Ing. Radek MIČÁNEK	GENERÁLNÍ PROJEKTANT:	VÝTISK ČÍSLO:
KONTROLOVAL:		Ing. Radek MIČÁNEK	Ing. Radek MIČÁNEK		
HIP:	Ing. Vojtěch LIPDOVSKÝ	602 00 3803	602 00 3803		
INVESTOR:	Město Velké Meziříčí, Radnická 29/1, 594 13, Velké Meziříčí	CZECH REPUBLIC	CZECH REPUBLIC		
MÍSTO STAVBY:	k.ú. Velké Meziříčí, parcelní číslo 1445, 1446, 1447, 1448 a 202/1	TEL: +420 602 577 885	TEL: +420 602 577 885		
NÁZEV AKCE:	Zlepšování kvality a dostupnosti vzdělávání	e-mail: radek@acnont.cz	e-mail: radek@acnont.cz		
OBJEKT:	ZŠ Sokolovská ve Velkém Meziříčí	ZAKAZKA ČÍSLO:	ZAKAZKA ČÍSLO:		
NÁZEV VÝKRESU:	TRASA NAPÁJECÍHO KABELU PRO UČEBNU 91	STUPEŇ PROJEKTU:	STUPEŇ PROJEKTU:		
		ZAK. ČÍSLO:	ZAK. ČÍSLO:		
		DATUM:	DATUM:		
		FORMAT:	FORMAT:		
		MĚŘÍTKO:	MĚŘÍTKO:		
		Č. VÝKRESU:	Č. VÝKRESU:		