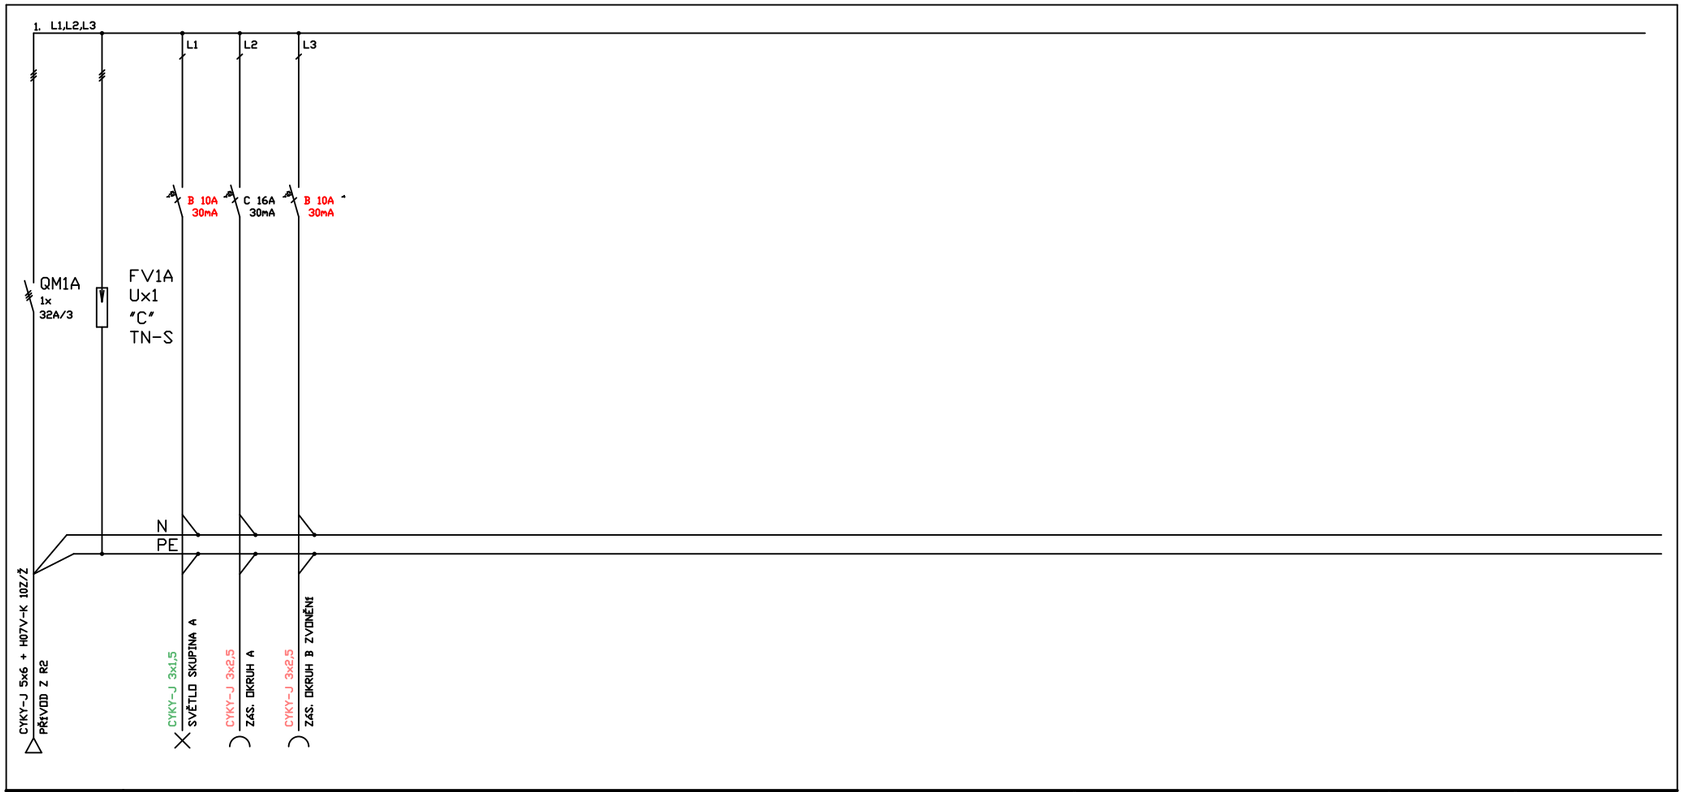

	PODRUŽNÝ ROZVÁDĚČ RUKN	ZŠ VELKÉ MEZIŘÍČÍ, SOKOLOVSKÁ	ČÁST 1	D.1.4.1.04

NÁVRH USPOŘÁDÁNÍ 18M

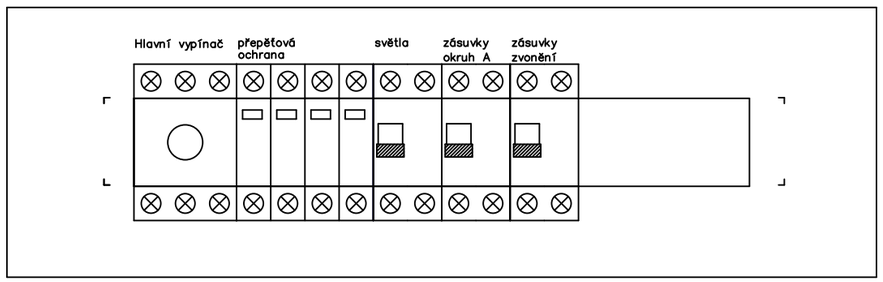

PROJEKTANT:	Ing. Radek MIČÁNEK	PROJEKTANT: Ing. RADEK MIČÁNEK, Neumannova 54, 602 00 BRNO, CZECH REPUBLIC, TEL. +420 602 577 885, e-mail:radek@acnont.cz	GENERÁLNÍ PROJEKTANT: Ing.Radek MIČÁNEK, Neumannova 54, 602 00 Brno, IČO: 670 48 471, DIČ: CZ 660 517 0660	VÝTISK ČÍSLO:
KONTROLOVAL:				
HIP:	Ing. Vojtěch LIPOVSKÝ			
INVESTOR:	Město Velké Meziříčí, Radnická 29/1, 594 13, Velké Meziříčí			
MÍSTO STAVBY:	kú. Velké Meziříčí, parcelní číslo 1445, 1446, 1447, 1448 a 202/1	ZAKÁZKA ČÍSLO:		
NÁZEV AKCE:	Zlepšování kvality a dostupnosti vzdělávání ZŠ Sokolovská ve Velkém Meziřící		STUPEŇ PROJEKTU:	PDPS
			ZAK. ČÍSLO :	
OBJEKT	KNIHOVNA		DATUM:	listopad 2023
			FORMÁT:	A3
NÁZEV VÝKRESU	ZAPOJENÍ ROZVÁDĚČE RUKN		MĚŘÍTKO :	Č.VÝKRESU: D1.4.1.04