
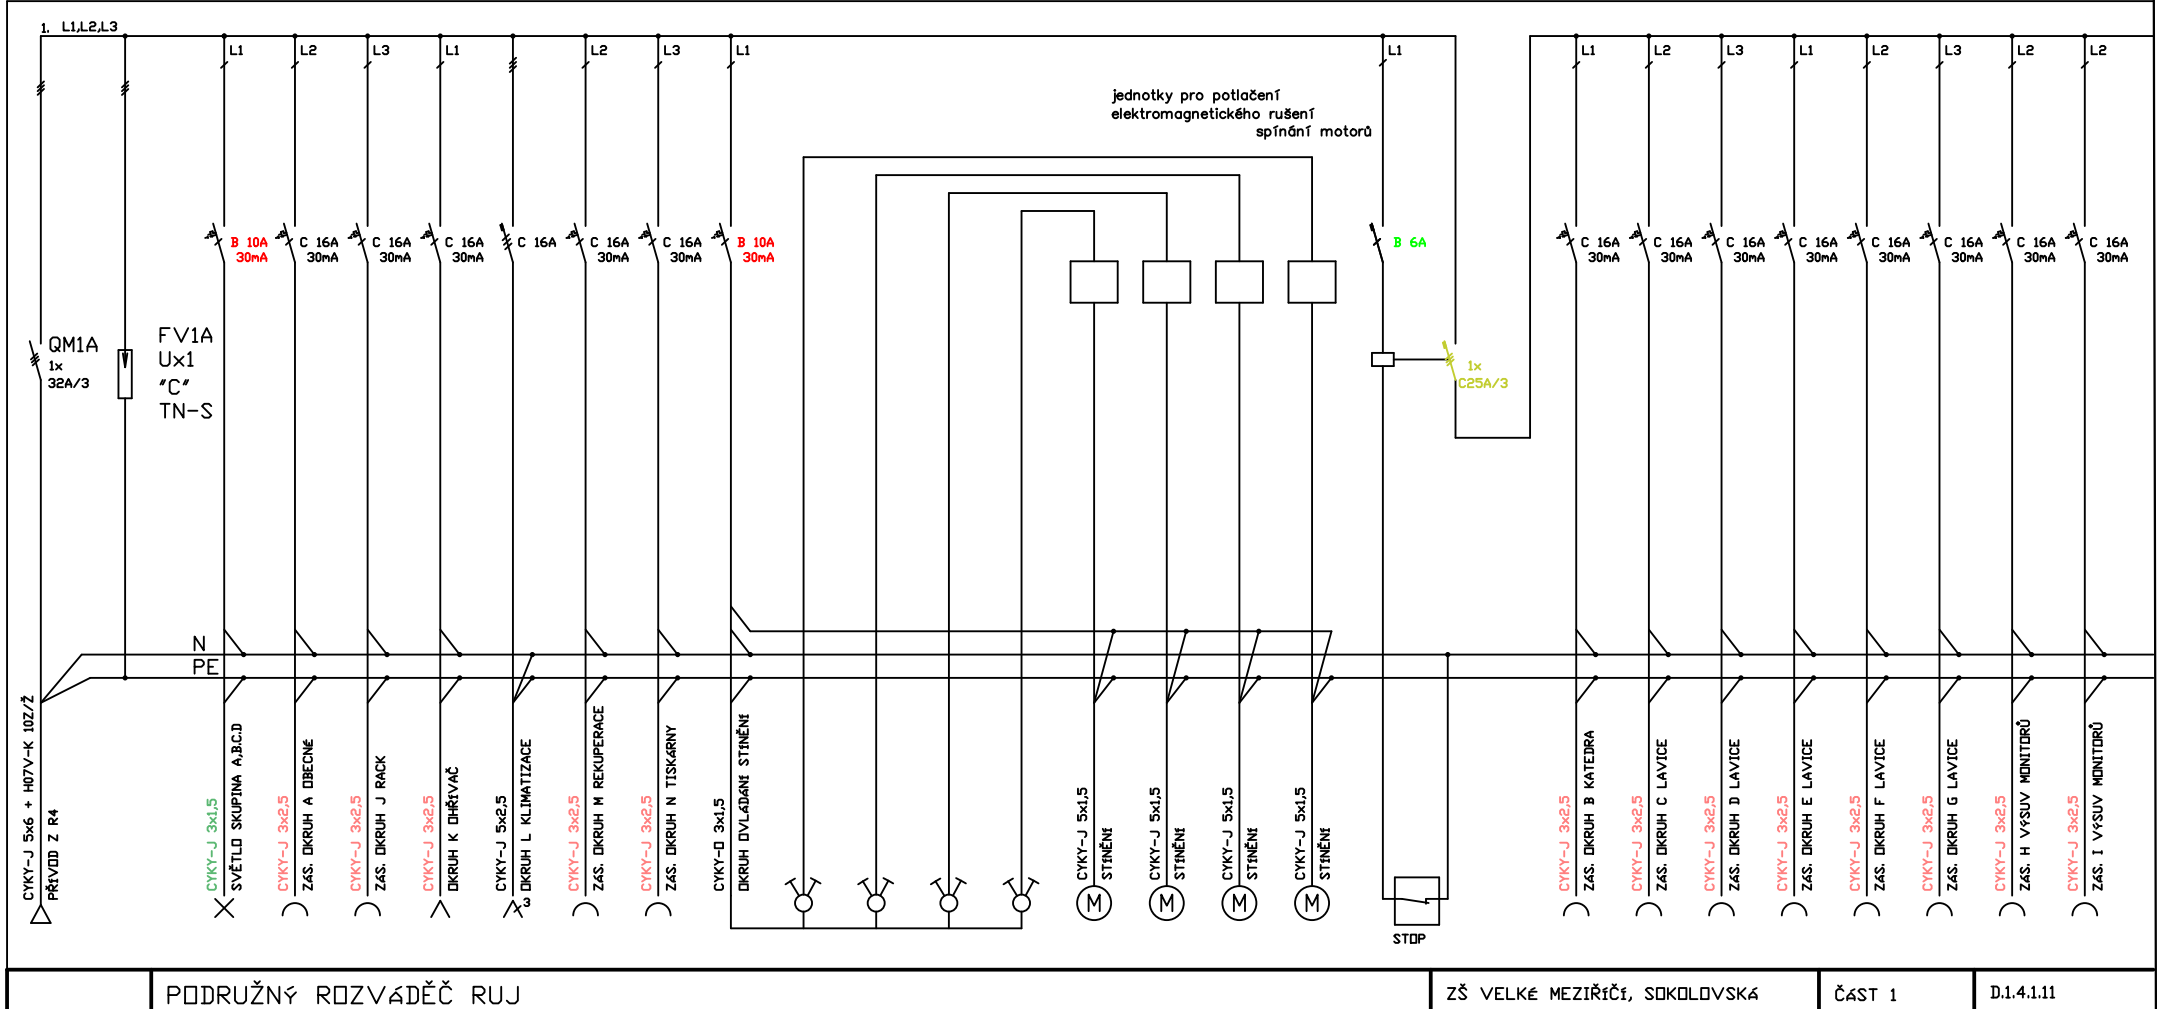
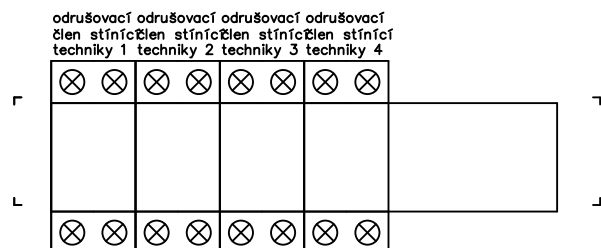
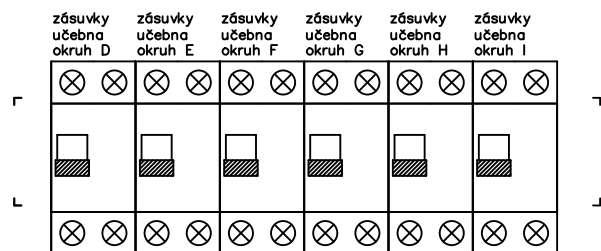
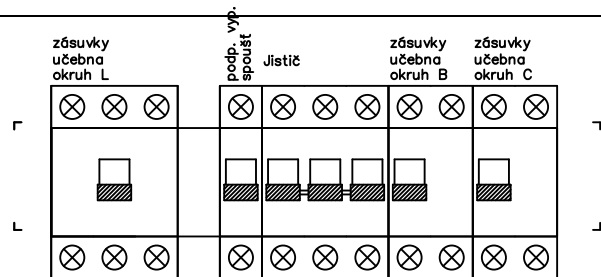
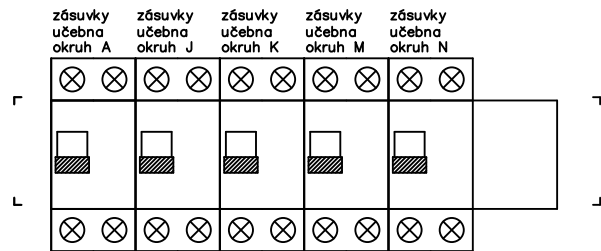


NÁVRH USPOŘÁDÁNÍ 60-72M

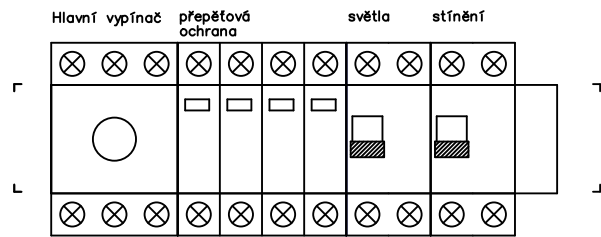

PROJEKTANT:	Ing. Radek MIČÁNEK		VÝTIŠK ČÍSLO:
KONTROLOVAL:			
HIP:	Ing. Vojtěch LIPOVSKÝ		
INVESTOR:	Město Velké Meziříčí, Radnická 29/1, 594 13, Velké Meziříčí	Ing. Radek MIČÁNEK Neumannova 54 602 00 BRNO CZECH REPUBLIC TEL. +420 602 577 885 e-mail: radek@acnont.cz	
MÍSTO STAVBY:	k.ú. Velké Meziříčí, parcelní číslo 1445, 1446, 1447, 1448 a 282/1	ZAKÁZKA ČÍSLO:	
NÁZEV AKCE:	Zlepšování kvality a dostupnosti vzdělávání ZŠ Sokolovská ve Velkém Meziříčí		
OBJEKT	UČEBNA	STUPEŇ PROJEKTU:	PDPS
	161 - UČEBNA PC	ZAK. ČÍSLO :	
		DATUM:	listopad 2023
		FORMÁT:	A3
NÁZEV VÝKRESU	ZAPOJENÍ ROZVÁDĚČE RUJ	MĚŘÍTKO :	Č.VÝKRESU: D1.4.1.11