
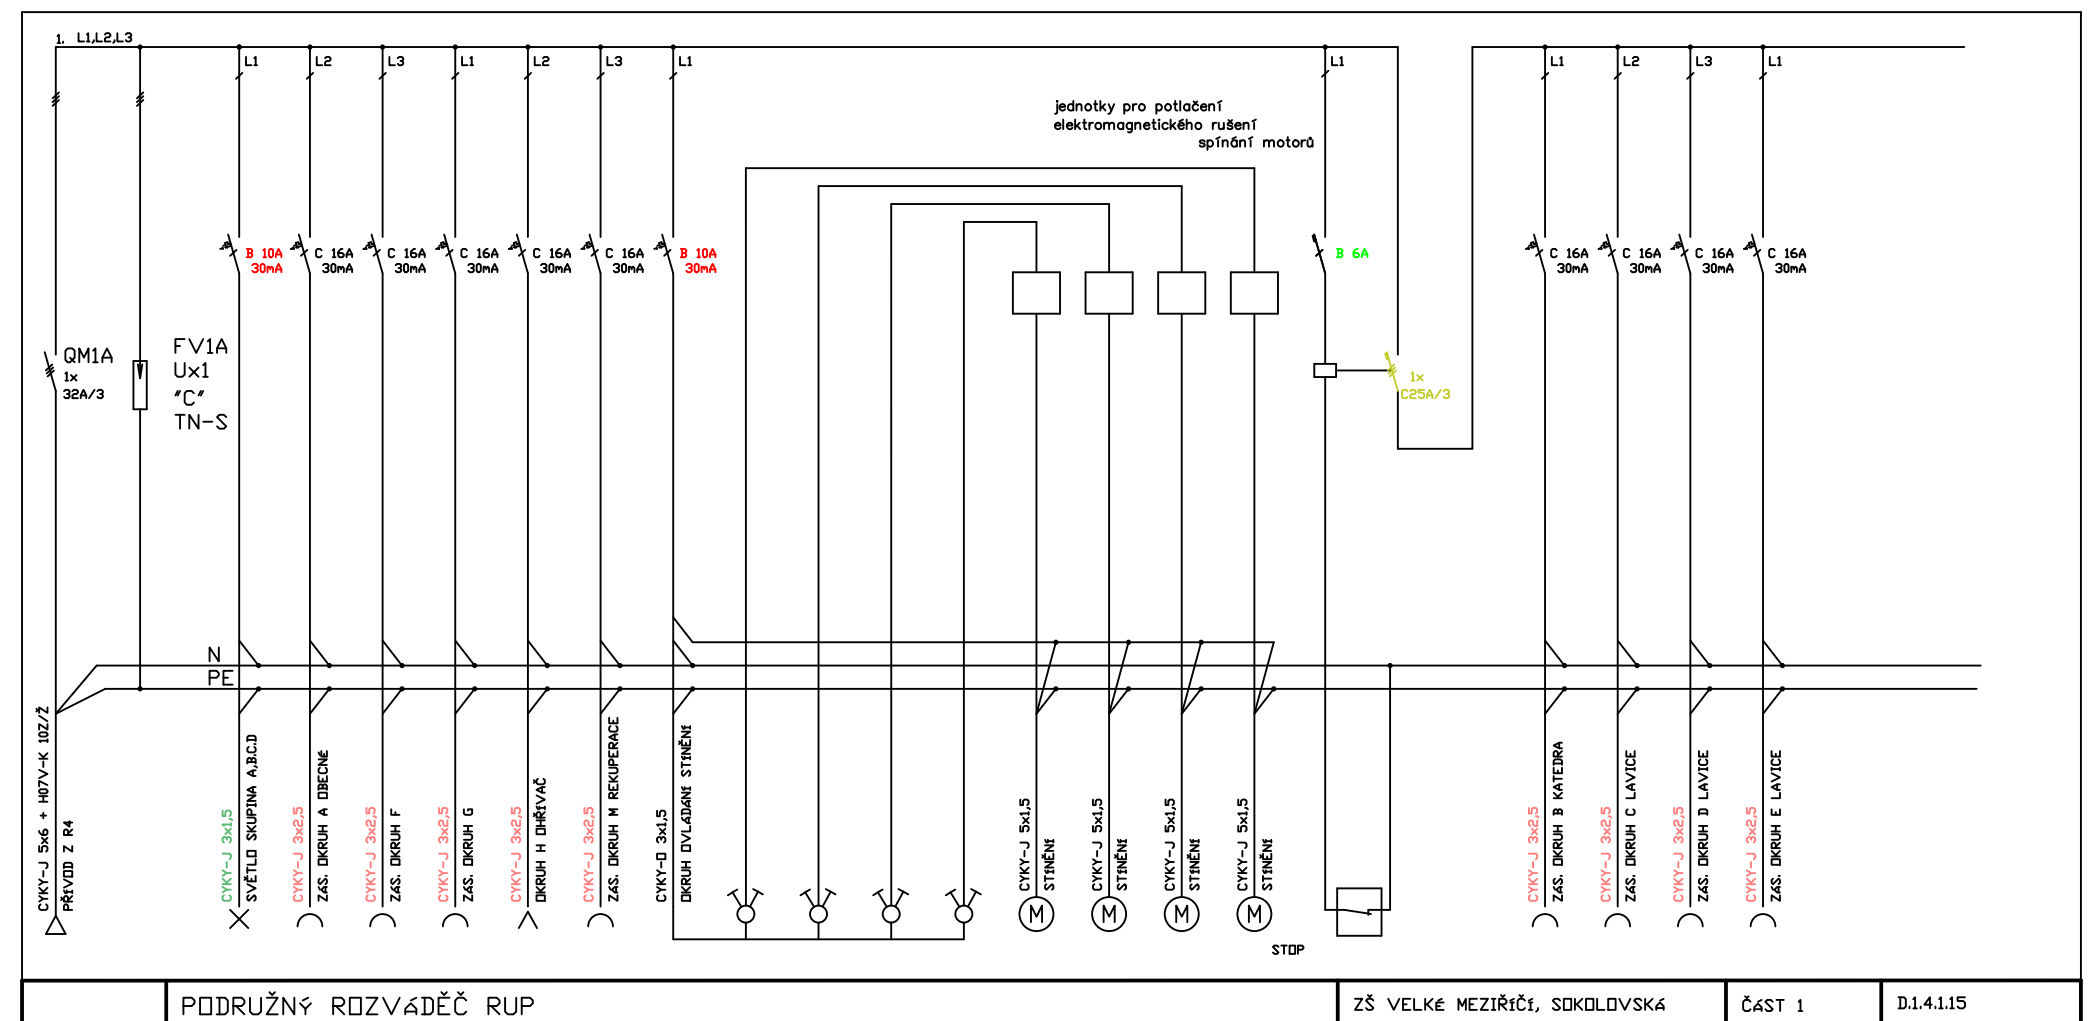
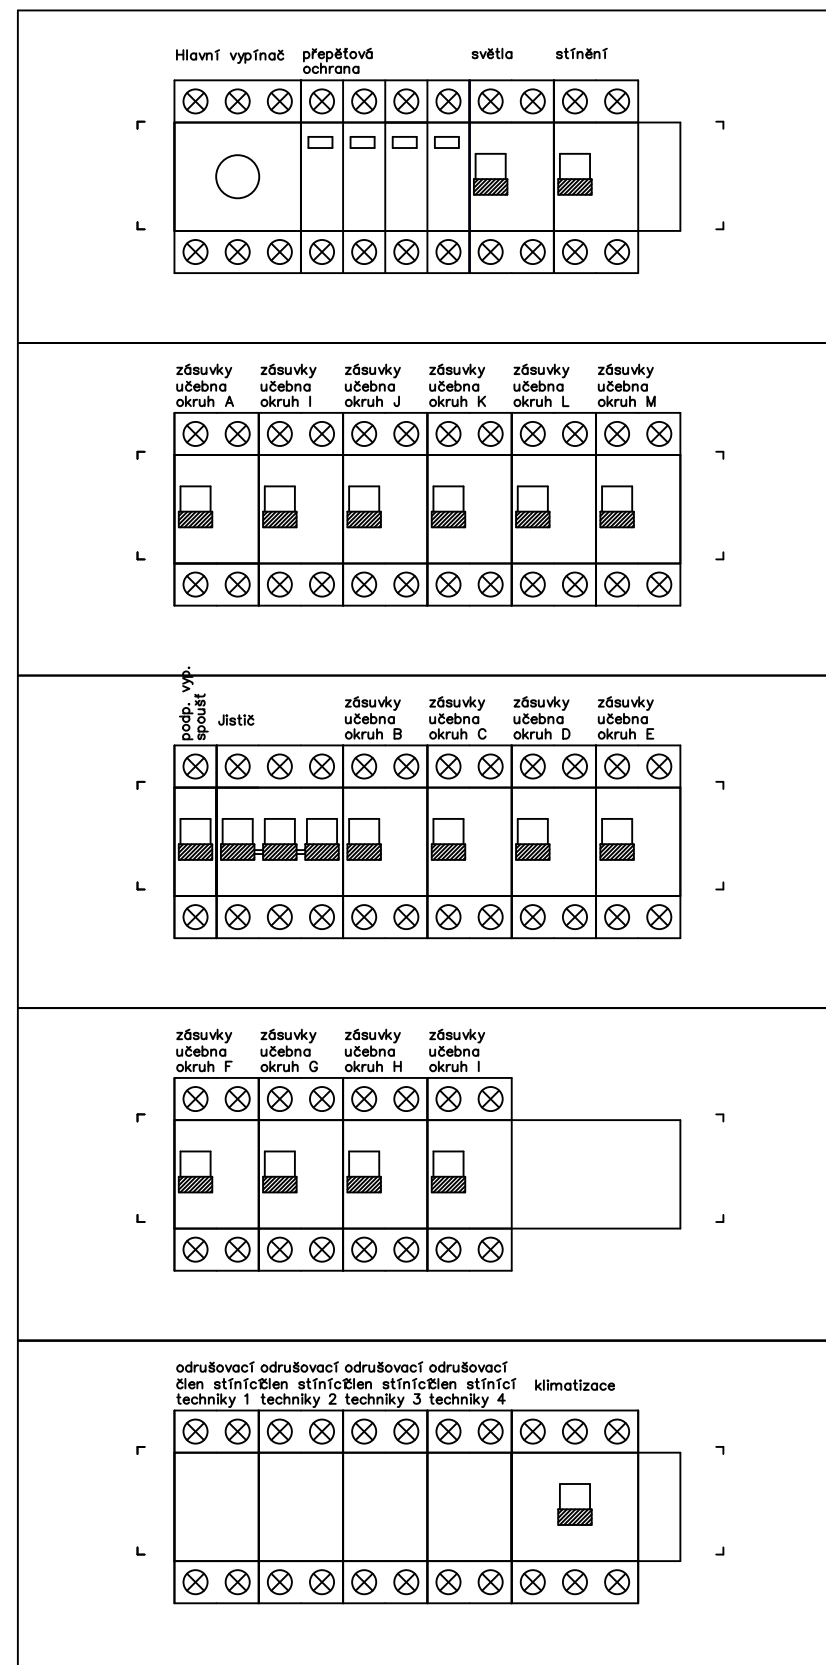
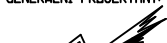


NÁVRH USPOŘÁDÁNÍ 60-72M

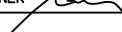

PROJEKTANT: Ing. Radek MIČÁNEK		PROJEKTANT: Ing. Radek MIČÁNEK Neumannova 54 602 00 BRNO CZECH REPUBLIC TEL +420 602 577 865 e-mail:radek@econot.cz		GENERALNÍ PROJEKTANT:  Ing. Radek MIČÁNEK Neumannova 54 IČO: 670 48 471 602 00 Brno DIČ: CZ 660 517 0660		VÝTISK ČÍSLO:	
KONTROLOVAL: 							
HIP: Ing. Vojtěch LÍPOVSKÝ							
INVESTOR: Město Velké Meziříčí, Rudnická 29/1, 594 13, Velké Meziříčí							
MÍSTO STAVBY: k.ú. Velké Meziříčí, parcelní číslo 1445, 1446, 1447, 1448 a 202/1		ZAKÁZKA ČÍSLO:					
NÁZEV AKCE: Zlepšování kvality a dostupnosti vzdělávání ZŠ Sokolovská ve Velkém Meziříčí				STUPEŇ PROJEKTU:		PDPS	
				ZAK. ČÍSLO :			
OBJEKT UČEBNA 162 - PŘÍRODOPIS				DATUM:		listopad 2023	
				FORMÁT:		A3	
NÁZEV VÝKRESU ZAPOJENÍ ROZVÁDĚČE RUP				MĚŘITKO :		Č.VÝKRESU: D1.4.1.15	