


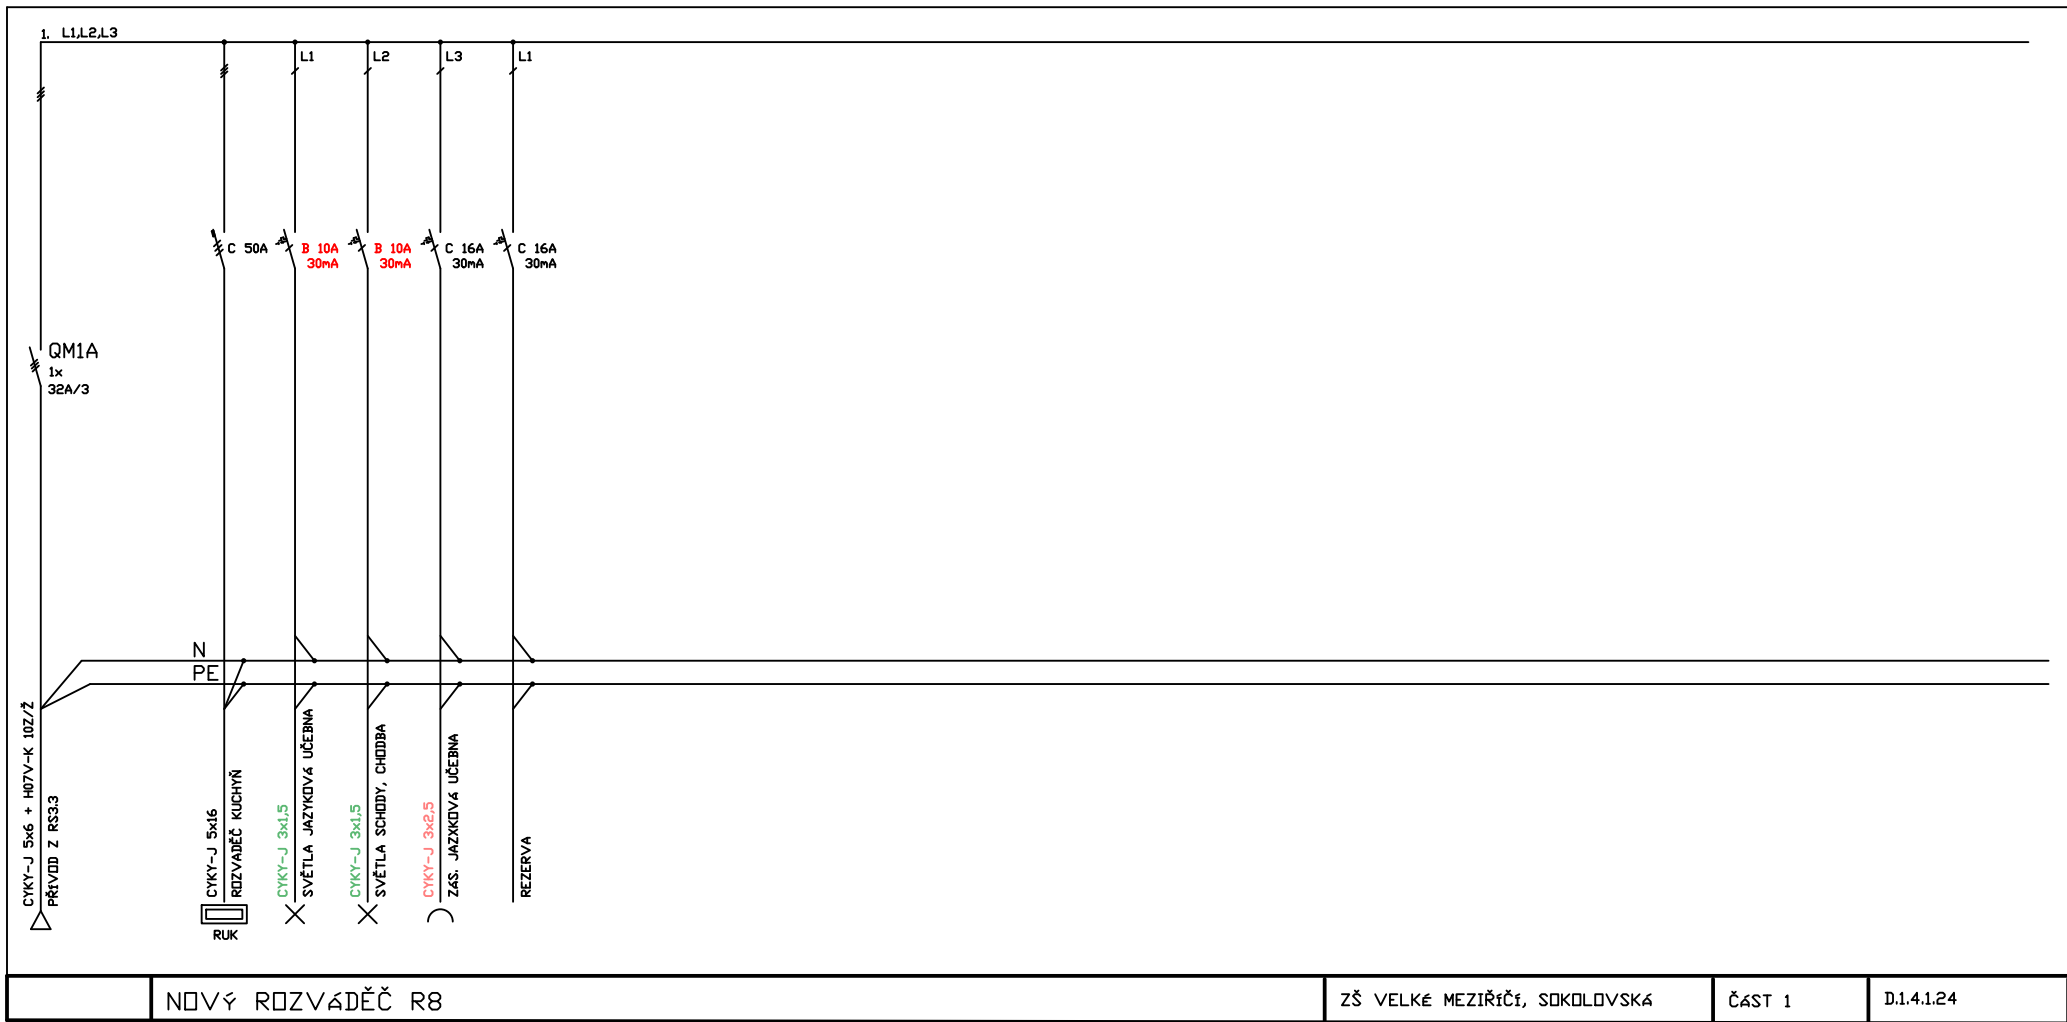

PROJEKTANT:		Ing. Radek MIČÁNEK	PROJEKTANT: Ing. RADEK MIČÁNEK Neumannova 54 602 00 BRNO CZECH REPUBLIC TEL: +420 602 577 865 e-mail: radek@ecnont.cz	GENERALNÍ PROJEKTANT:		VÝTISK ČÍSLO:
KONTROLOVAL:						
HIP:		Ing. Vojtěch LIPOVSKÝ		Ing. Radek MIČÁNEK		
INVESTOR:		Město Velké Meziříčí, Radnická 29/1, 594 13, Velké Meziříčí		Neumannova 54 IČO: 670 48 471 602 00 Brno DIČ: CZ 660 517 0660		
MÍSTO STAVBY:			k.ú. Velké Meziříčí, parcelní číslo 1445, 1446, 1447, 1448 a 202/1	ZAKÁZKA ČÍSLO:		
NÁZEV AKCE: Zlepšování kvality a dostupnosti vzdělávání ZŠ Sokolovská ve Velkém Meziříčí				STUPEŇ PROJEKTU:		PDPS
				ZAK. ČÍSLO :		
				OBJEKT		R8
OBJEKT				DATUM:		listopad 2023
				FORMÁT:		A4
				NÁZEV VÝKRESU		ÚPRAVA ZAPOJENÍ ROZVÁDEČE R8
				MĚŘÍTKO :		Č.VÝKRESU: D1.4.1.24