


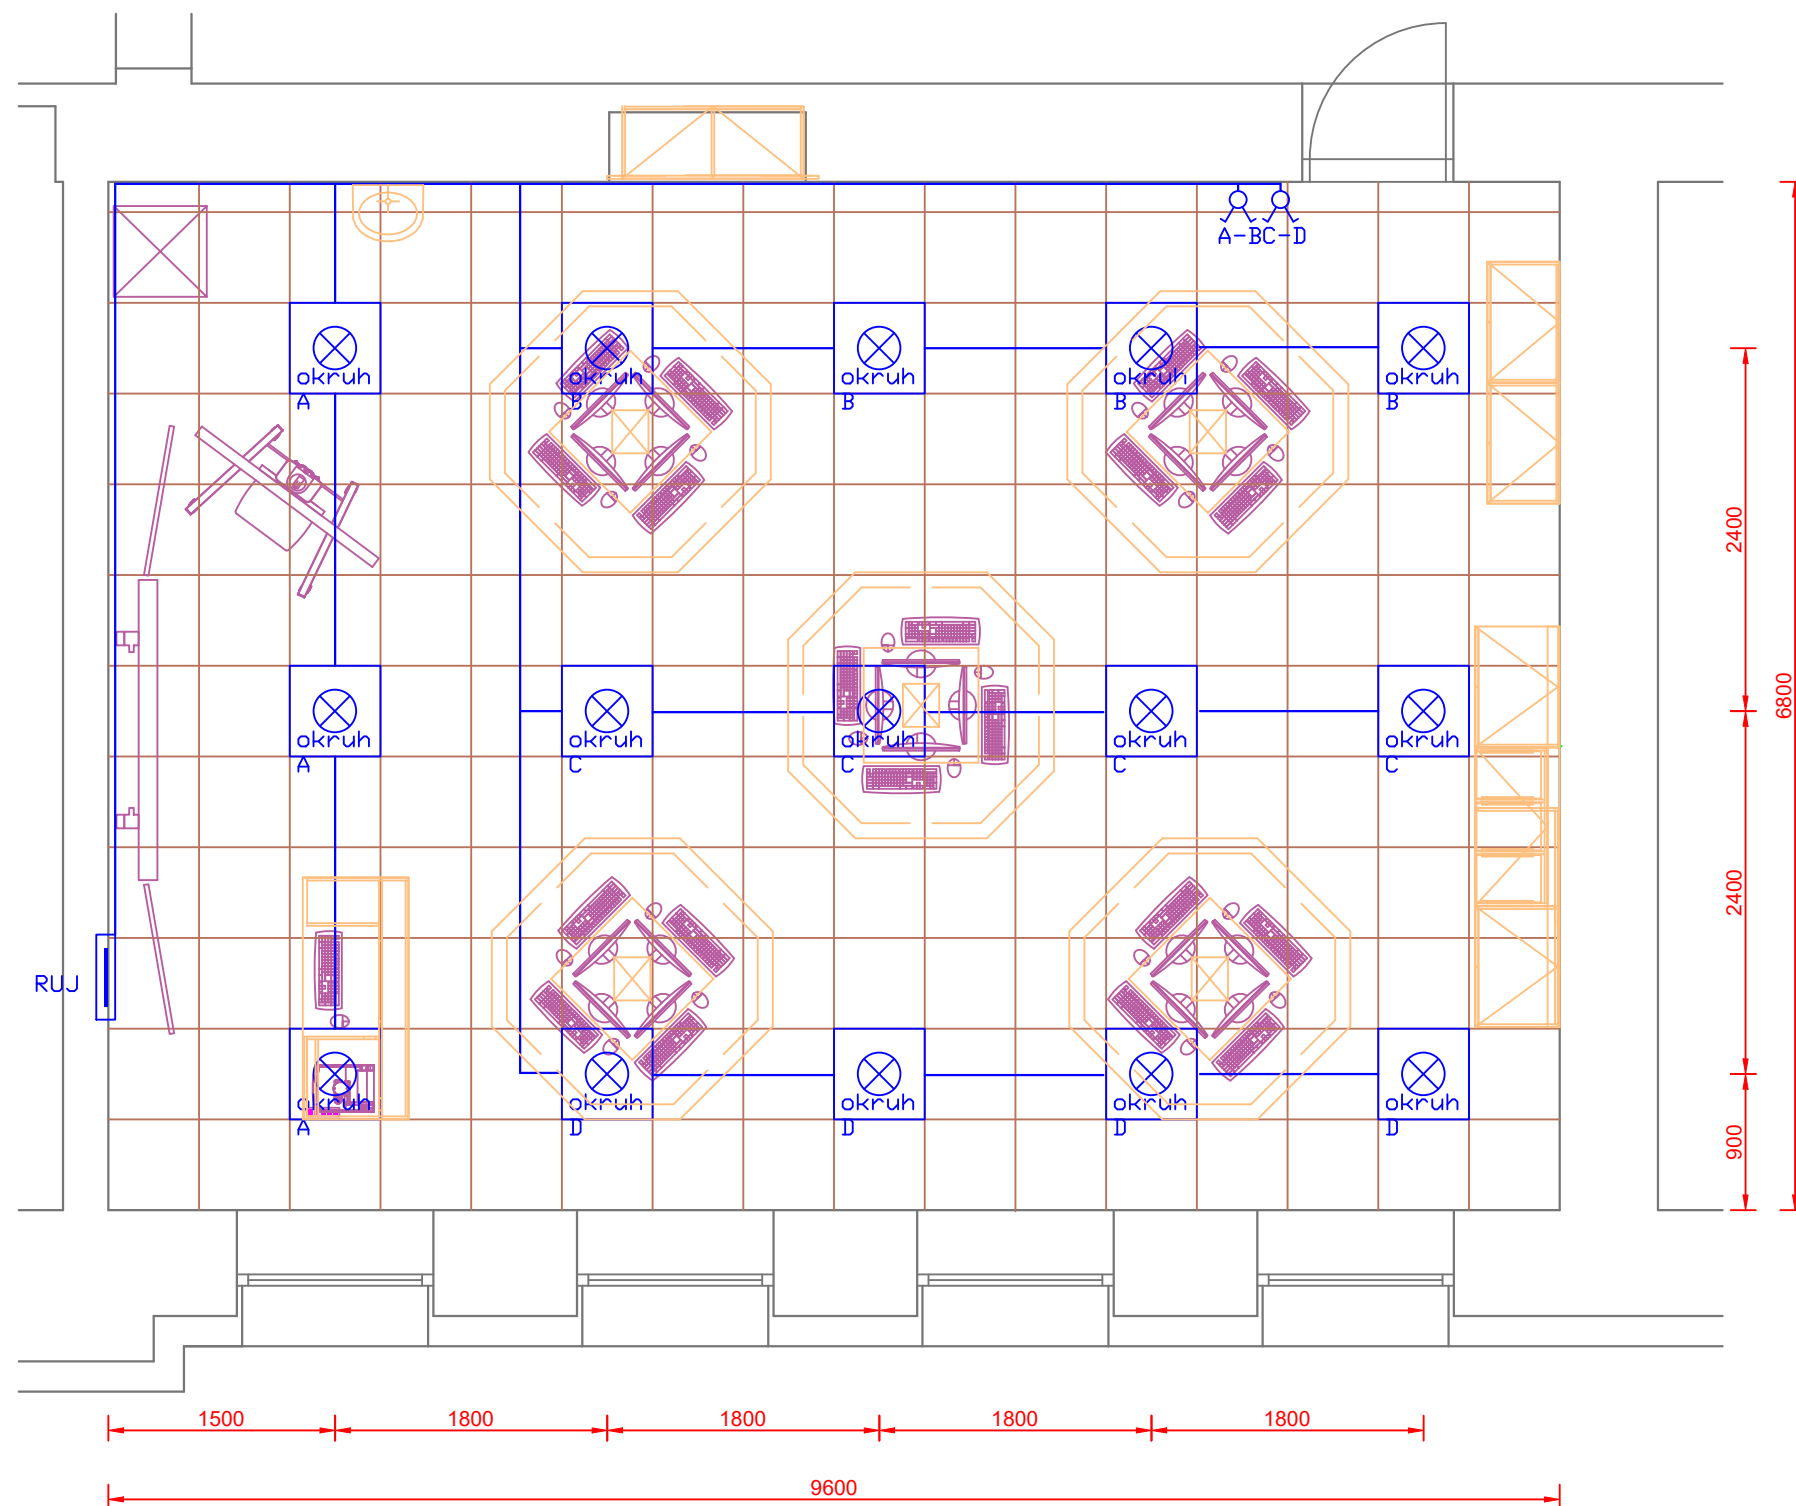

LEGENDA SYMBOLŮ:

	ROZVADĚČ
	VZESTUPNÉ VEDENÍ
	SESTUPNÉ VEDENÍ
	PROSTOR S UZEMNĚNÍM
	VYPÍNAČ č.1
	VYPÍNAČ č.2
	PŘEPÍNAČ SÉRIOVÝ č.5
	PŘEPÍNAČ STŘÍDAVÝ č.6
	PŘEPÍNAČ č.5A (1+6)
	PŘEPÍNAČ DVOJITÝ STŘÍDAVÝ č.5B (6+6)
	TLAČÍTKO
	DVOJITÉ TLAČÍTKO
	ZÁSUVKA 230V
	ZÁSUVKA 230V S PŘEP. OCHRANOU
	ZÁSUVKA 230V DVOJITÁ
	ZÁSUVKA 230V DVOJITÁ S PŘEP. OCHRANOU
	ZÁSUVKA 1x RJ45
	ZÁSUVKA 2x RJ45
	SVĚTIDLO STROPNÍ (OBECNĚ)
	SVĚTIDLO NASTĚNNÉ (OBECNĚ)
	MOTOR STÍNĚNÍ

TABULKA NÁROKOVANÝCH KABELOVÝCH TRAS

- KT1 - 3x CHRÁNIČKA Ø VNITŘNÍM Ø32mm VEDENÁ Z PODLAHOVÉ KRABICE POD KATEDROU DO KD125 VE STĚNĚ A POTÉ ZA INTERAKTIVNÍ ZOBRAZOVAČ DO KP 64/5 (2x CHRÁNIČKA PRO AV, 1x PRO DATA)
- KT2 až KT6 - 2x CHRÁNIČKA Ø VNITŘNÍM Ø32mm VEDENÁ Z PODLAHOVÉ KRABICE POD KATEDROU DO STŘEDU STUDENTSKÉHO PRACOVÍŠTĚ, 1x pro LAN, 1x pro AVT
- KT7 - 3x CHRÁNIČKA Ø VNITŘNÍM Ø32mm VEDENÁ Z PODLAHOVÉ KRABICE POD KATEDROU K PODRUŽNÉMU ROZVADĚČI UČEBNY, VEDENO SKRZE KD125 U PODLAHY
- KT8 - 3x CHRÁNIČKA Ø VNITŘNÍM Ø32mm VEDENÁ Z PODLAHOVÉ KRABICE POD KATEDROU K RACKU S TECHNOLOGIÍ JAZYKOVÉ LABORATOŘE
- KT9 - 1x CHRÁNIČKA Ø VNITŘNÍM Ø16mm VEDENÁ Z PODLAHOVÉ KRABICE POD KATEDROU K ACCESS POINTU NA STĚNĚ ZA ZOBRAZOVAČEM, V=200 mm POD STROPEM.
- KT10 - 1x CHRÁNIČKA Ø VNITŘNÍM Ø20mm VEDENÁ Z INSTALAČNÍ KRABICE POD UMÝVADLO

PROJEKTANT:	Ing. Radek MIČÁNEK	PROJEKTANT:	Ing. Radek MIČÁNEK Neumannova 54 602 00 Brno CZECH REPUBLIC TEL: +420 602 577 885 e-mail: radek@acnont.cz	GENERALNÍ PROJEKTANT:	Ing. Radek MIČÁNEK Neumannova 54 IČO: 670 48 471 602 00 Brno DIČ: CZ 660 517 0660	VÝTIŠK ČÍSLO:
KONTROLOVAL:		HIP:	Ing. Vojtěch LIPOVSKÝ	STUPEŇ PROJEKTU:	PDPs	
INVESTOR:	Město Velké Meziříčí, Rudnická 29/1, 594 13, Velké Meziříčí	MÍSTO STAVBY:	ků Velké Meziříčí, parcelní číslo 1445, 1446, 1447, 1448 a 202/1	ZAKÁZKA ČÍSLO:		
NÁZEV AKCE:	Zlepšování kvality a dostupnosti vzdělávání ZŠ Sokolovská ve Velkém Meziříčí				ZAK. ČÍSLO:	
OBJEKT	UČEBNA 1/61 - UČEBNA PC				DATUM:	listopad 2023
NAZEV VÝKRESU	SVĚTELNÉ OBVODY				FORMÁT:	A3
					MĚŘÍTKO:	1:50
					ČVÝKRESU:	D1.4.1.10