


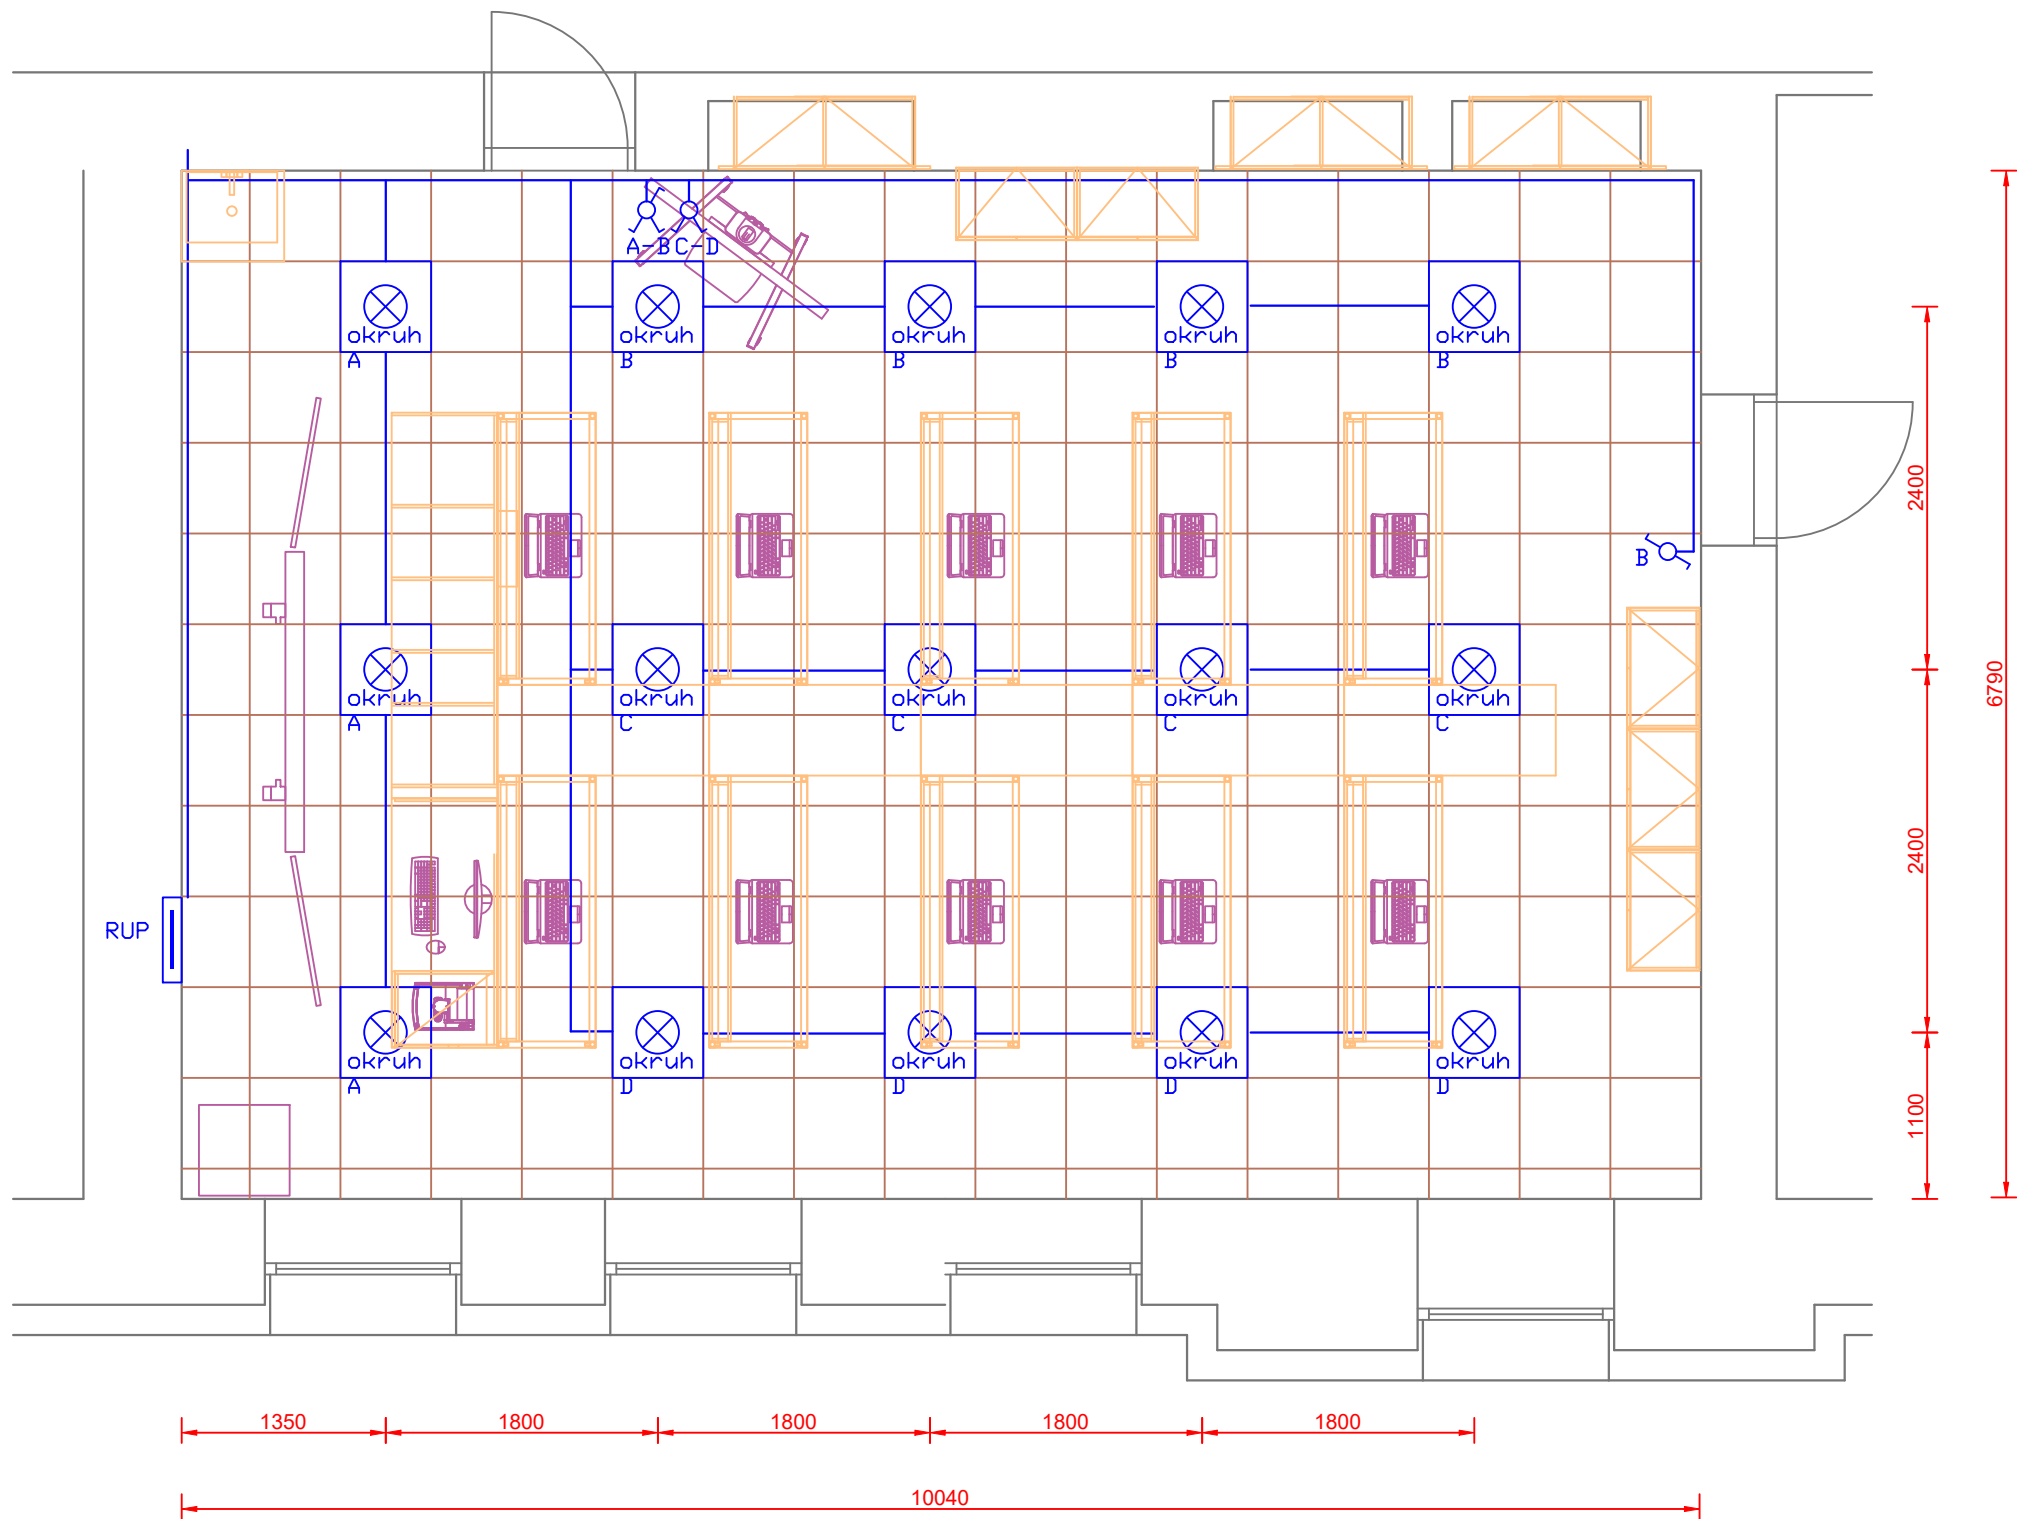

LEGENDA SYMBOLŮ:

	ROZVADĚČ
	VZESTUPNÉ VEDENÍ
	SESTUPNÉ VEDENÍ
	PROSTOR S UZEMNĚNÍM
	VYPÍNAČ č.1
	VYPÍNAČ č.2
	PŘEPÍNAČ SÉRIOVÝ č.5
	PŘEPÍNAČ STŘÍDAVÝ č.6
	PŘEPÍNAČ č.5A (1+6)
	PŘEPÍNAČ DVOJITÝ STŘÍDAVÝ č.5B (6+6)
	TLAČÍTKO
	DVOJITĚ TLAČÍTKO
	ZÁSUVKA 230V
	ZÁSUVKA 230V S PŘEP. OCHRANOU
	ZÁSUVKA 230V DVOJITÁ
	ZÁSUVKA 230V DVOJITÁ S PŘEP. OCHRANOU
	ZÁSUVKA 1x RJ45
	ZÁSUVKA 2x RJ45
	SVÍTIDLO STROPNÍ (OBECNÉ)
	SVÍTIDLO NÁSTĚNNÉ (OBECNÉ)
	MOTOR STÍNĚNÍ

TABULKA NÁROKOVANÝCH KABELOVÝCH TRAS

KT1 - 3x CHRÁNIČKA Ø VNITŘNÍM Ø32mm VEDENÁ Z PODLAHOVÉ KRABICE POD KATEDROU DO KD125 VE STĚNĚ A POTÉ ZA INTERAKTIVNÍ ZOBRAZOVÁČ DO KP 64/5 (2x CHRÁNIČKA PRO AV, 1x PRO DATA)

KT2 - TRASA VEDENÁ VNIŘNÍM PROSTOREM NÁBYTKU

KT3 - 3x CHRÁNIČKA Ø VNITŘNÍM Ø32mm VEDENÁ Z PODLAHOVÉ KRABICE POD KATEDROU K PODRUŽNÉMU ROZVADĚČI UČEBNY, VEDENO SKRZE KD125 U PODLAHY

KT4 - 1x CHRÁNIČKA Ø VNITŘNÍM Ø16mm VEDENÁ Z PODLAHOVÉ KRABICE POD KATEDROU K ACCESS POINTU NA STĚNĚ ZA ZOBRAZOVÁČEM, V=200 mm POD STROPEM.

PROJEKTANT:	Ing. Radek MIČÁNEK	PROJEKTANT:	Ing. Radek MIČÁNEK Neumannova 54 602 00 Brno CZECH REPUBLIC TEL: +420 602 577 885 e-mail: radek@acnont.cz	GENERALNÍ PROJEKTANT:	Ing. Radek MIČÁNEK Neumannova 54 IČO: 670 48 471 602 00 Brno DIČ: CZ 660 517 0660	VÝTISK ČÍSLO:
KONTROLOVAL:		HIP:	Ing. Vojtěch LIPOVSKÝ	MÍSTO STAVBY:	Město Velké Meziříčí, Rudnická 29/1, 594 13, Velké Meziříčí	ZAKÁZKA ČÍSLO:
INVESTOR:	Město Velké Meziříčí, Rudnická 29/1, 594 13, Velké Meziříčí	MÍSTO STAVBY:	ků Velké Meziříčí, parcelní číslo 1445, 1446, 1447, 1448 a 202/1	NÁZEV AKCE:	Zlepšování kvality a dostupnosti vzdělávání ZŠ Sokolovská ve Velkém Meziříčí	STUPEŇ PROJEKTU
OBJEKT	UČEBNA U62 - PŘÍRODOPIS	OBJEKT	UČEBNA U62 - PŘÍRODOPIS	DATUM:	listopad 2023	PDPs
NAZEV VÝKRESU	SVĚTELNÉ OBVODY	FORMÁT:	A3	ZAK. ČÍSLO:		Č. VÝKRESU
		MĚŘÍTKO:	1:50			D1.4.1.14