


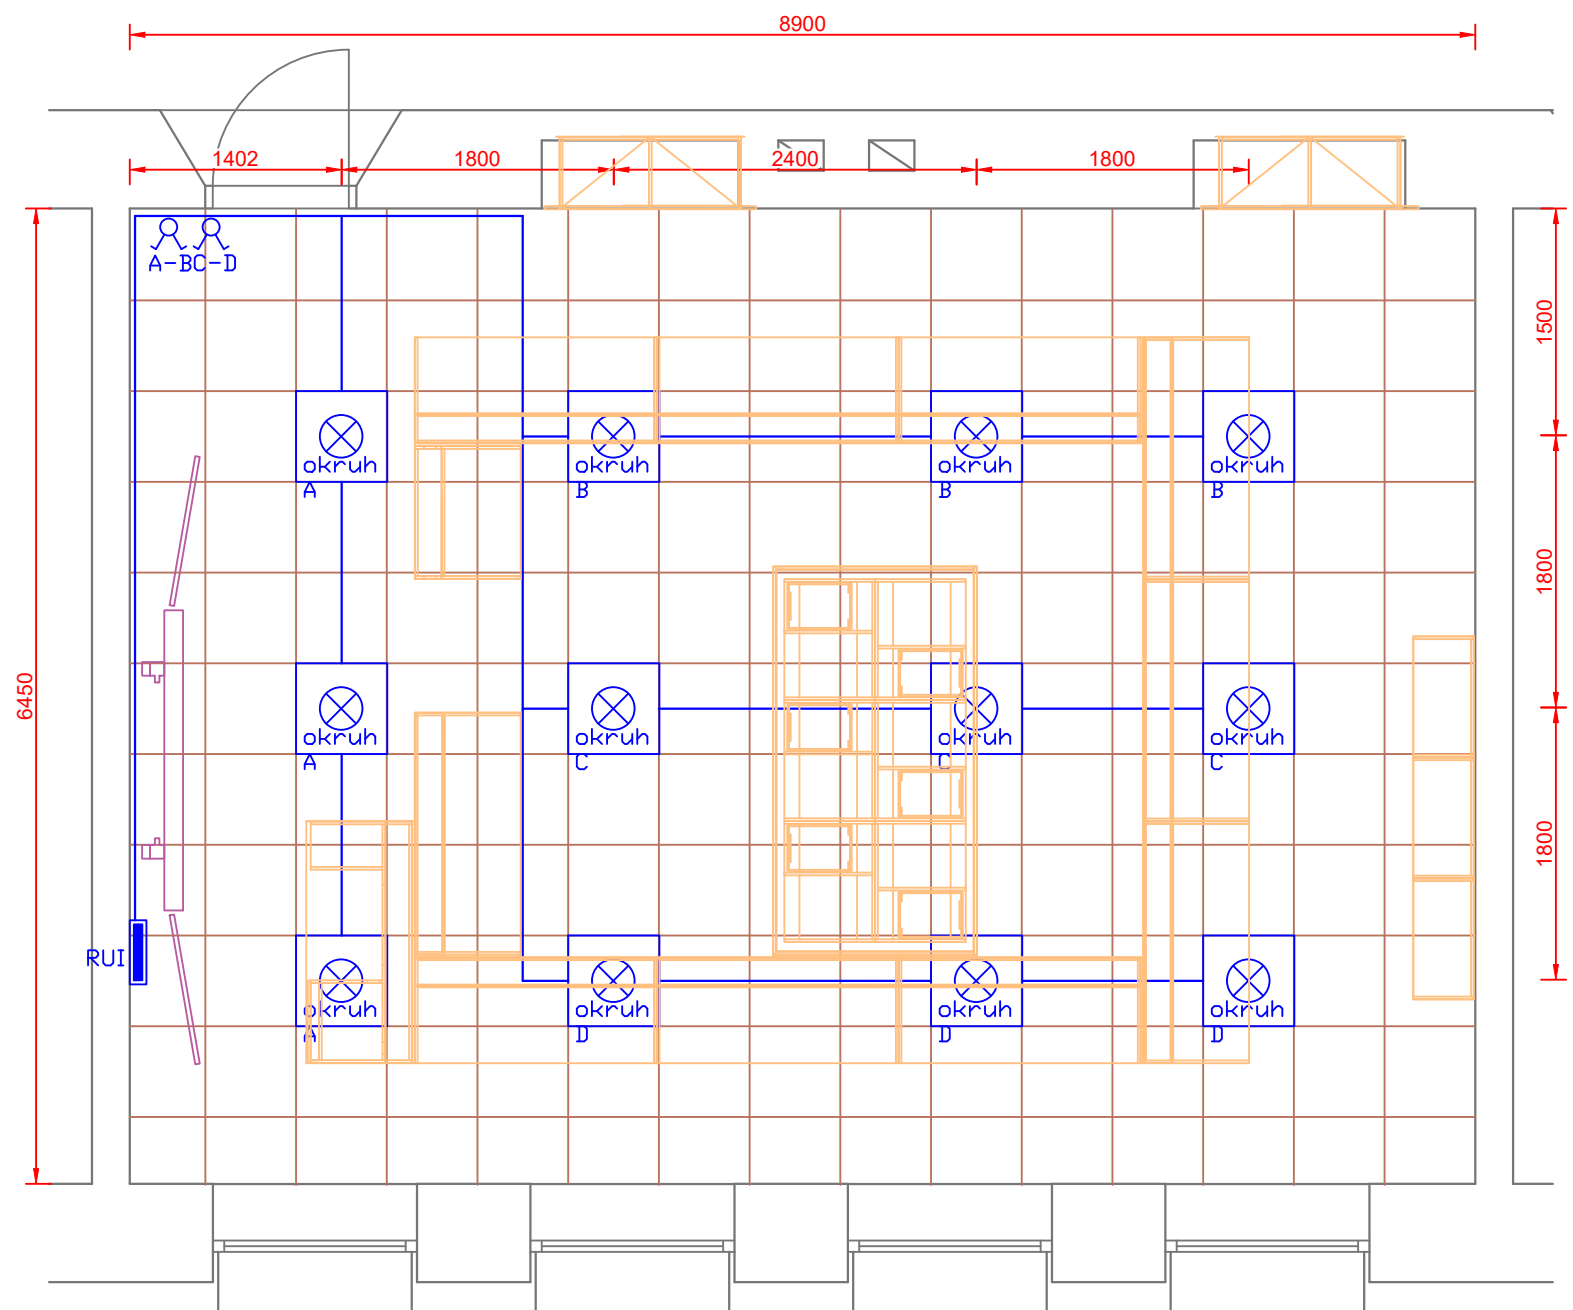

LEGENDA SYMBOLŮ:

	ROZVADĚČ
	VZESTUPNÉ VEDENÍ
	SESTUPNÉ VEDENÍ
	PROSTOR S UZEMNĚNÍM
	VYPÍNAČ č.1
	VYPÍNAČ č.2
	PŘEPÍNAČ SÉRIOVÝ č.5
	PŘEPÍNAČ STŘÍDAVÝ č.6
	PŘEPÍNAČ č.5A (1+6)
	PŘEPÍNAČ DVOJITÝ STŘÍDAVÝ č.5B (6+6)
	TLAČÍTKO
	DVOJITÉ TLAČÍTKO
	ZÁSUVKA 230V
	ZÁSUVKA 230V S PŘEP. OCHRANOU
	ZÁSUVKA 230V DVOJITÁ
	ZÁSUVKA 230V DVOJITÁ S PŘEP. OCHRANOU
	ZÁSUVKA 1x RJ45
	ZÁSUVKA 2x RJ45
	SVÍTIDLO STROPNÍ (OBECNĚ)
	SVÍTIDLO NÁSTĚNNÉ (OBECNĚ)
	MOTOR STÍNĚNÍ

TABULKA NÁZKOVÝCH KABELOVÝCH TRAS

- KT1 - kabelový kanál vedený po stěně, následně svisle za displej do v=1500mm, nebo 3x chránička o vnitřním $\phi 32\text{mm}$ vedená v prostoru pod katedrou do krabice ve stěně a po té za interaktivní displej do krabice pro 5 přístrojů (2x chránička pro AV, 1x pro data), možná je kombinace, část v podlaze a část ve stěně
- KT2 - podlahová lišta, dle možností stavby po odkrytí stávající podlahy pro LAN kabely ze student. stolů a katedry, z prostoru pod katedrou do racku s technologií jazyk. labor. v podlaze 3x chránička o vnitřním $\phi 32\text{mm}$.
- KT3 - kabelový kanál z rozvaděče svisle na KT1 nebo 3x chránička o vnitřním $\phi 32\text{mm}$ vedena z prostoru pod podlahou katedry k podružnému silovému rozvaděči učebny. Vedeno přes protahovací krabici u podlahy. Možná je kombinace, část v podlaze a část ve stěně.
- KT4 - trubka s vnitřním $\phi 16\text{mm}$ ve stěně. Vedeno z prostoru zásuvek za displejem do místa AP l=200mm od stropu
- KT5 - vedeno k LAN zásuvkám na zadní stěně trasou v podhledu

PROJEKTANT:	Ing. Radek MIČÁNEK	PROJEKTANT: Ing. RADEK MIČÁNEK Neumannova 54 602 00 BRNO CZECH REPUBLIC TEL. +420 602 577 885 e-mail: radek@icnont.cz	GENERALNÍ PROJEKTANT:	 Ing. Radek MIČÁNEK Neumannova 54 IČO: 670 48 471 602 00 Brno DIČ: CZ 660 517 0660	VÝTIŠK ČÍSLO:
KONTROLOVAL:					
HIP:	Ing. Vojtěch LIPOVSKÝ				
INVESTOR:	Město Velké Meziříčí, Rudnická 29/1, 594 13, Velké Meziříčí				
MÍSTO STAVBY:	ků Velké Meziříčí, parcelní číslo 1445, 1446, 1447, 1448 a 202/1	ZAKÁZKA ČÍSLO:			
NÁZEV AKCE:	Zlepšování kvality a dostupnosti vzdělávání ZŠ Sokolovská ve Velkém Meziříčí		STUPEŇ PROJEKTU:	PDPs	
OBJEKT	UČEBNA		ZAK. ČÍSLO :		
	U74 - JAZYKOVÁ UČEBNA + ROBOTIKA		DATUM:	listopad 2023	
			FORMÁT:	A3	
NÁZEV VÝKRESU	SVĚTELNÉ OBVODY		MĚŘÍTKO :	1:50	Č.VÝKRESU: D1.4.1.06