


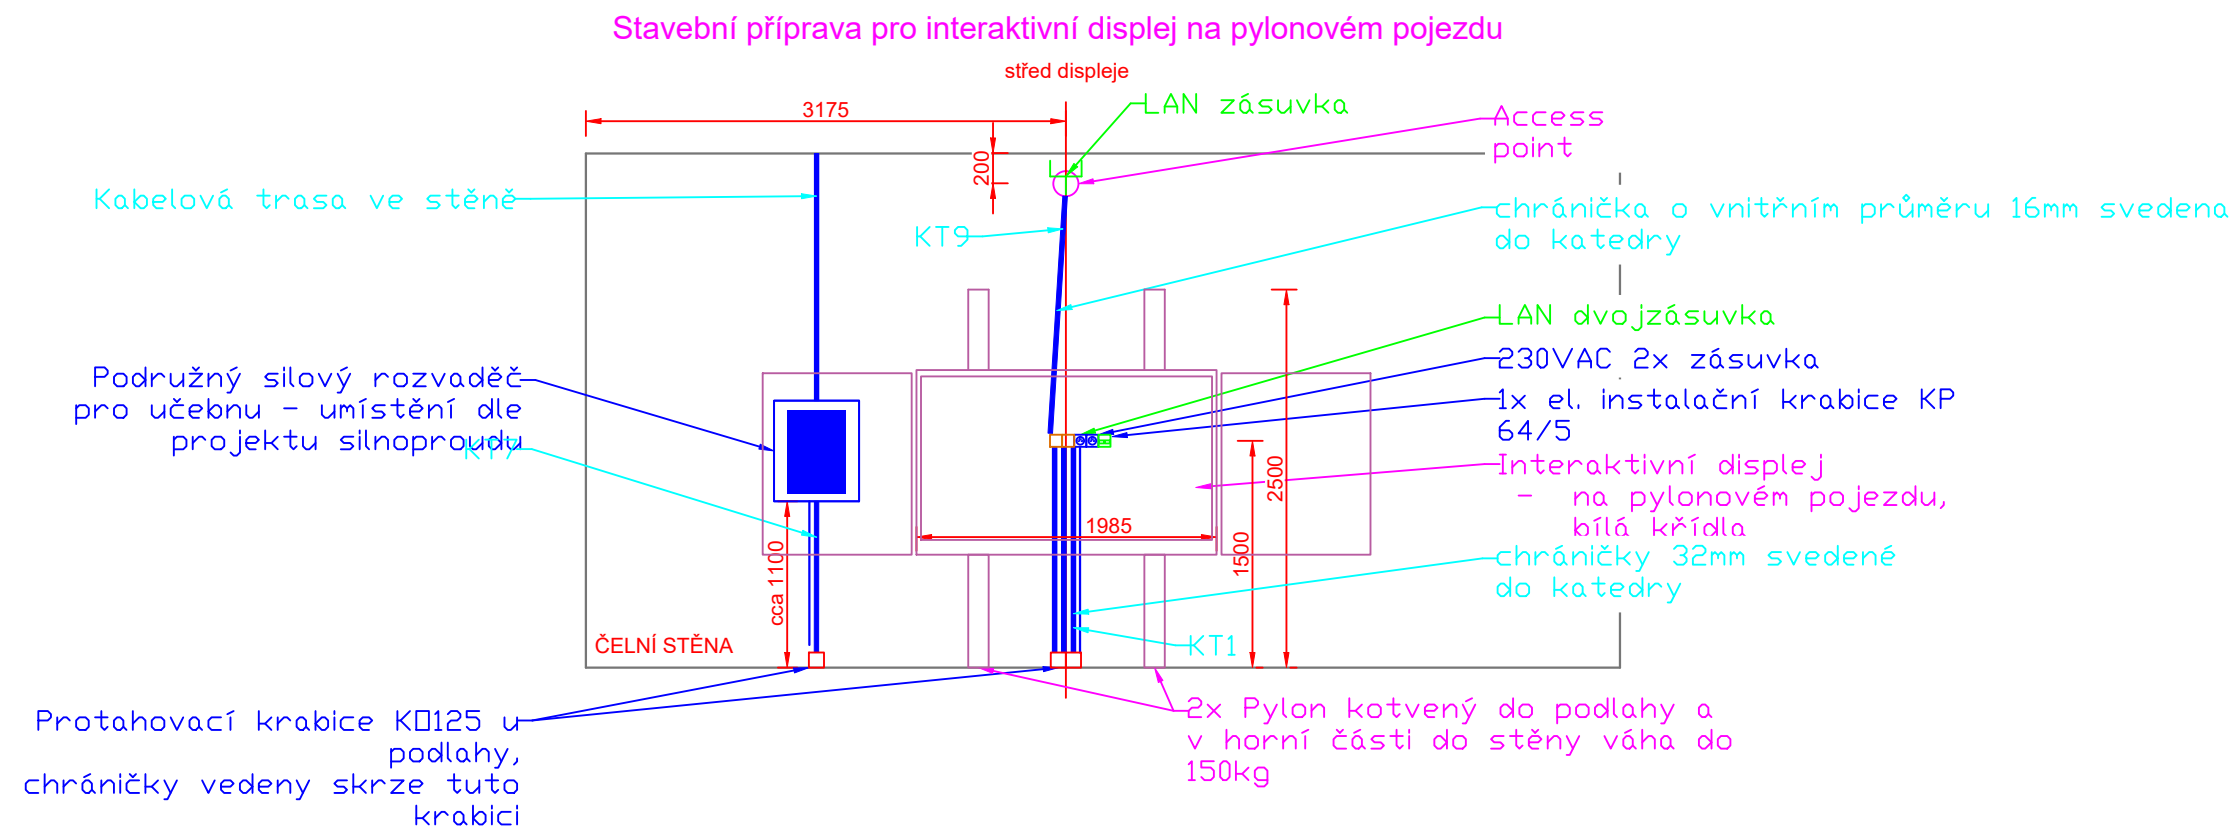

TABULKA NÁROKOVANÝCH KABELOVÝCH TRAS

KT1 - 3x CHRÁNIČKA Ø VNITŘNÍM Ø32mm VEDENÁ Z PODLAHOVÉ KRABICE POD KATEDROU DO KD125 VE STĚNĚ A POTÉ ZA INTERAKTIVNÍ ZOBRAZOVAČ DO KP 64/5 (2x CHRÁNIČKA PRO AV, 1x PRO DATA)

KT2 až KT6 - 2x CHRÁNIČKA Ø VNITŘNÍM Ø32mm VEDENÁ Z PODLAHOVÉ KRABICE POD KATEDROU DO STŘEDU STUDENTSKÉHO PRACOVNÍSTĚ, 1x pro LAN, 1x pro AVT

KT7 - 3x CHRÁNIČKA Ø VNITŘNÍM Ø32mm VEDENÁ Z PODLAHOVÉ KRABICE POD KATEDROU K PODRUŽNÉMU ROZVADĚČI UČEBNY, VEDENO SKRZE KD125 U PODLAHY

KT8 - 3x CHRÁNIČKA Ø VNITŘNÍM Ø32mm VEDENÁ Z PODLAHOVÉ KRABICE POD KATEDROU K RACKU S TECHNOLOGIÍ JAZYKOVÉ LABORATOŘE

KT9 - 1x CHRÁNIČKA Ø VNITŘNÍM Ø16mm VEDENÁ Z PODLAHOVÉ KRABICE POD KATEDROU K ACCESS POINTU NA STĚNĚ ZA ZOBRAZOVAČEM, V=200 mm POD STROPEM.

KT10 - 1x CHRÁNIČKA Ø VNITŘNÍM Ø20mm VEDENÁ Z INSTALAČNÍ KRABICE POD UMYVADLO POBLÍŽ OHŘÍVAČE

PROJEKTANT:	Ing. Radek MIČÁNEK	PROJEKTANT:	Ing. Radek MIČÁNEK Neumannova 54 602 00 Brno CZECH REPUBLIC TEL: +420 602 577 885 e-mail: radek@acnont.cz	GENERÁLNÍ PROJEKTANT:	Ing. Radek MIČÁNEK	VÝTISK ČÍSLO:
KONTROLOVAL:		HIP:	Ing. Vojtěch LIPOVSKÝ	MÍSTO STAVBY:	Neumannova 54 IČO: 670 48 471 602 00 Brno DIČ: CZ 660 517 0660	
INVESTOR:	Město Velké Meziříčí, Rudnická 29/1, 594 13, Velké Meziříčí	ZAKÁZKA ČÍSLO:		STUPEŇ PROJEKTU:	PDPs	
NÁZEV AKCE:	Zlepšování kvality a dostupnosti vzdělávání ZŠ Sokolovská ve Velkém Meziříčí	DATUM:		ZAK. ČÍSLO:		
OBJEKT:	UČEBNA U61 - UČEBNA PC	FORMÁT:			listopad 2023	
NÁZEV VÝKRESU:	SCHEMA TRAS NA STĚNĚ	MĚŘITKO:	1:50	ČVÝKRESU:	D1.4.1.12	