


Stavební příprava pro interaktivní displej na pevném držáku na stěnu

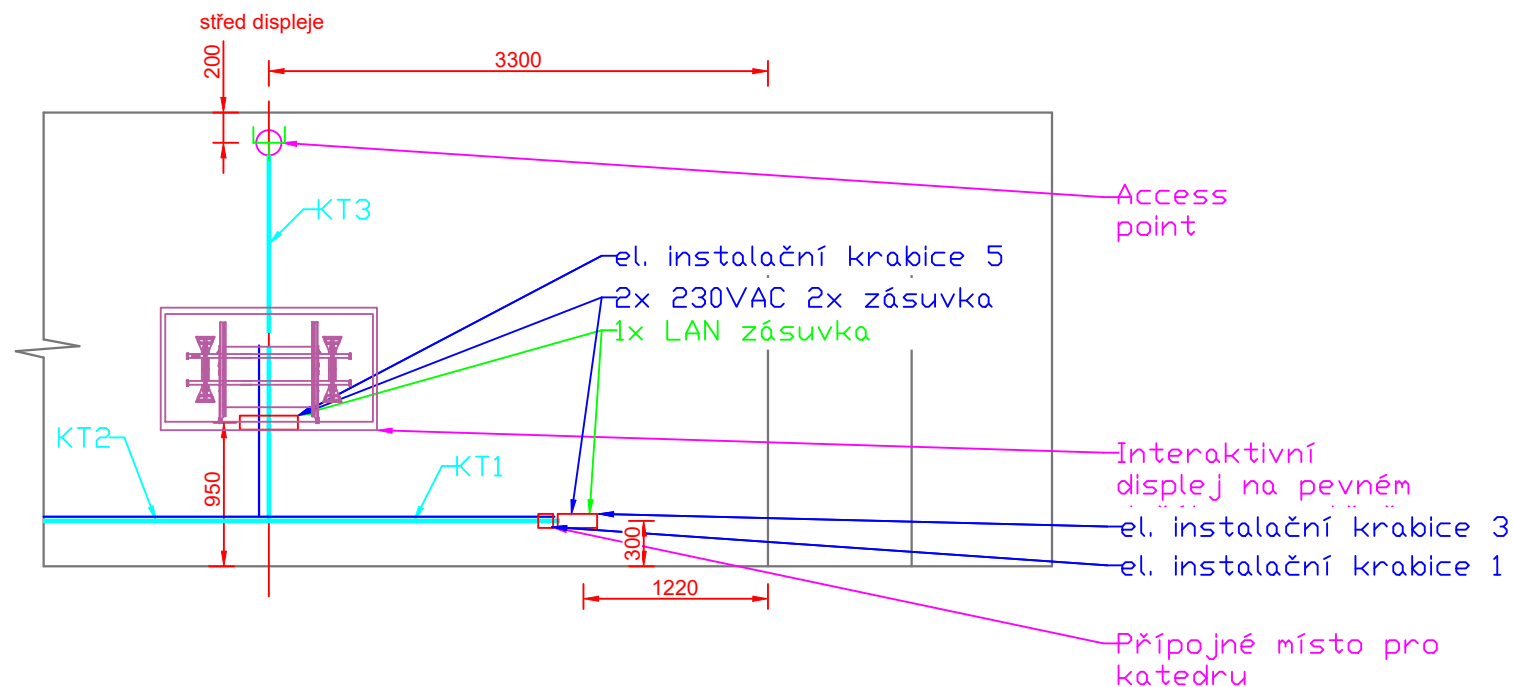

TABULKA NÁROKOVANÝCH KABELOVÝCH TRAS

KT1 - 3x CHRÁNIČKA Ø VNITŘNÍM Ø32mm VEDENÁ Z KRABICE VE STĚNĚ POTÉ ZA INTERAKTIVNÍ ZOBRAZOVAČ DO KP 64/5 (2x CHRÁNIČKA PRO AV, 1x PRO DATA), VARIANTNĚ LIŠTOVÁNÍ

KT2 - 1x CHRÁNIČKA Ø VNITŘNÍM Ø41mm VEDENÁ Z KRABICE VE STĚNĚ ZA KATEDROU K PODRUŽNÉMU ROZVADĚČI UČEBNY, VARIANTNĚ LIŠTOVÁNÍ

KT3 - 1x CHRÁNIČKA Ø VNITŘNÍM Ø16mm VEDENÁ Z KP64/5 ZA DISPLEJEM K ACCESS POINTU VE STĚNĚ, V=200 mm POD STROPEM, VARIANTNĚ LIŠTOVÁNÍ

TRASY LZE NAHRADIT LIŠTOVÁNÍM PODLE STAVU STAVEBNÍCH KONSTRUKCÍ.

PROJEKTANT:	Ing. Radek MIČÁNEK	PROJEKTANT:	Ing. Radek MIČÁNEK Neumannova 54 602 00 BRNO CZECH REPUBLIC TEL: +420 602 577 885 e-mail: radek@ecnonet.cz	GENERALNÍ PROJEKTANT:	Ing. Radek MIČÁNEK Neumannova 54 602 00 Brno IČO: 670 48 471 DIČ: CZ 660 517 0660	VÝTISK ČÍSLO:
KONTROLOVAL:		HIP:	Ing. Vojtěch LIPOVSKÝ	INVESTOR:	Město Velké Meziříčí, Radnická 29/1, 594 13, Velké Meziříčí	
MÍSTO STAVBY:	k.á. Velké Meziříčí, parcelní číslo 1445, 1446, 1447, 1448 a 202/1	ZAKÁZKA ČÍSLO:		NÁZEV AKCE:	Zlepšování kvality a dostupnosti vzdělávání ZŠ Sokolovská ve Velkém Meziříčí	
OBJEKT	UČEBNA 1/91 - CVIČNÁ KUCHYŇ	STUPEŇ PROJEKTU:	PDPs	ZAK. ČÍSLO:		
		DATUM:	listopad 2023	FORMÁT:	A3	
NÁZEV VÝKRESU	SCHÉMA TRAS NA STĚNĚ	MĚŘÍTKO:	1:50	Č. VÝKRESU:	D1.4.1.20	