


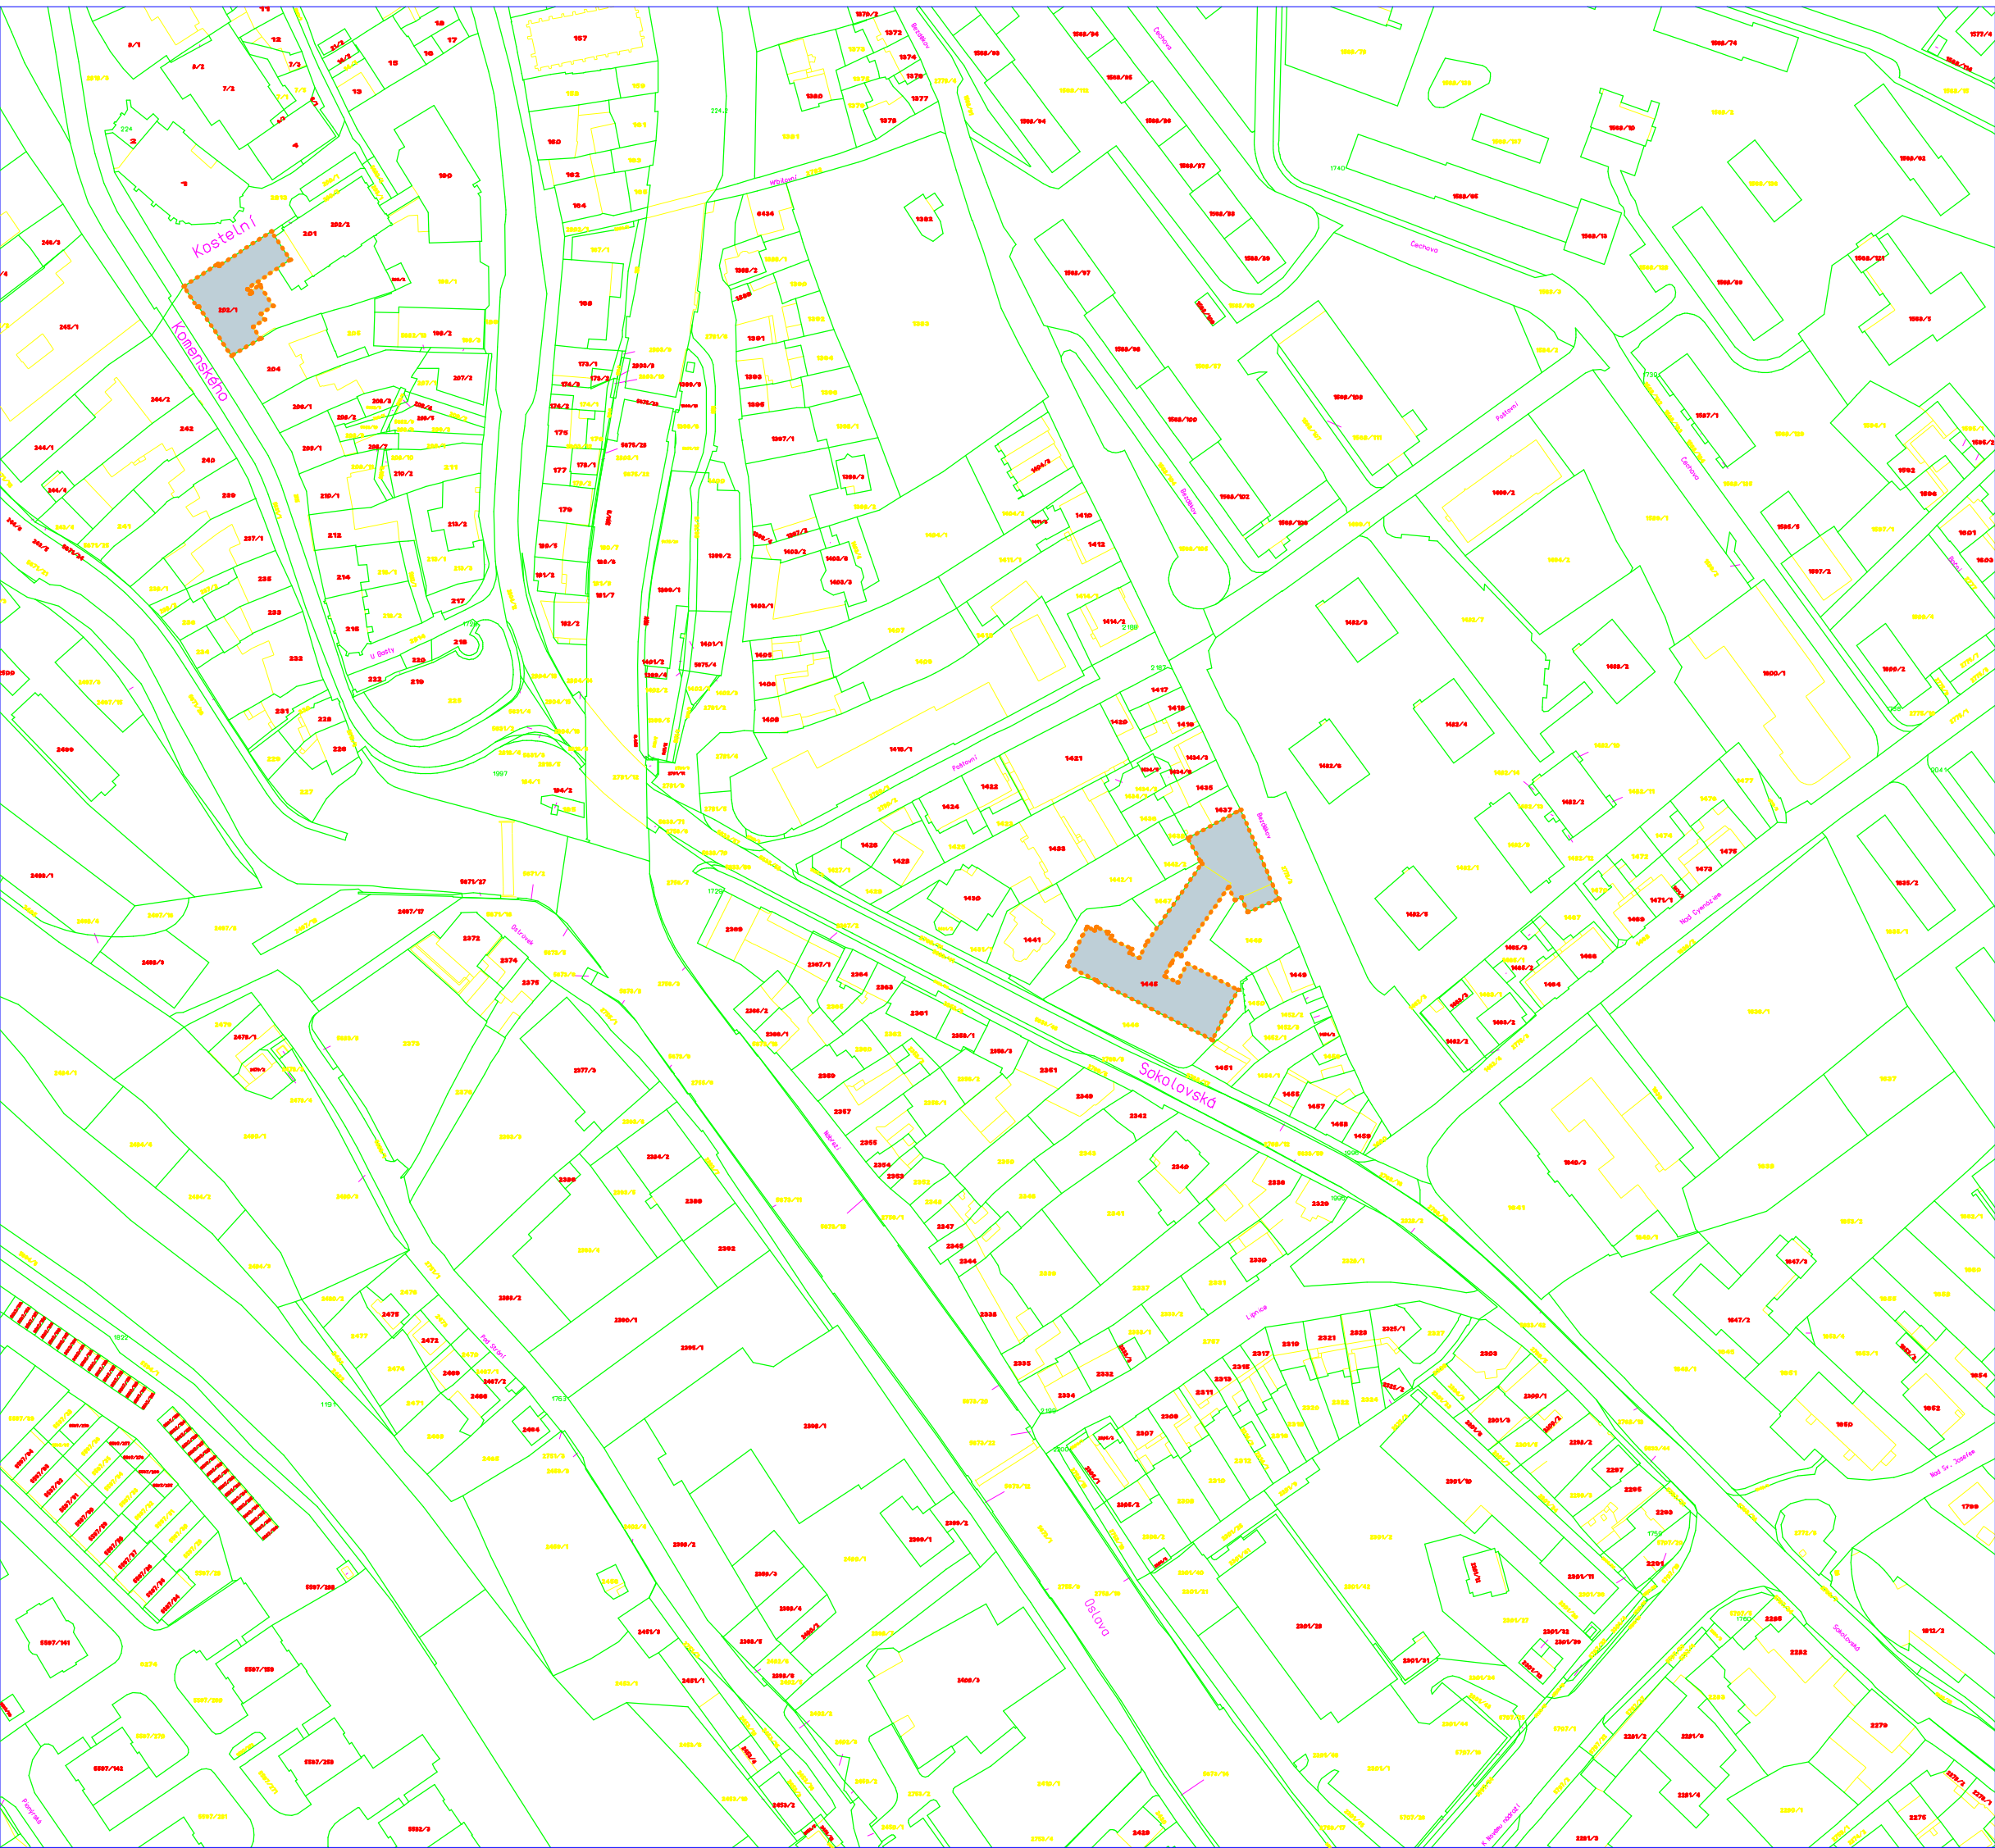

LEGENDA



ŘEŠENÝ OBJEKT



HRANICE PARCEL

5998/10

PARCELNÍ ČÍSLA POZEMKŮ

5998/4

PARCELNÍ ČÍSLA BUDOV



zodp. projektant:		ing. Michal Slavík Ve vilkách 133/11, Útěchov, 644 00 Brno	
vypracoval:		Richard Slavík r.slavik@post.cz +420 774 444 314	
investor: Město Velké Meziříčí, Radnická 29/1, 594 13, Velké Meziříčí			
k. ú. Velké Meziříčí (779091), parcelní číslo 1445, 1446, 1447, 1448 a 202/1			
Název akce: Projektová dokumentace - zlepšování kvality a dostupnosti vzdělávání ZŠ Sokolovská ve Velkém Meziříčí			
obsah:		část:	
situace širších vztahů		stavební	
datum:	účel:	měřítko:	výkres číslo:
říjen 2023	PDPS	1 : 2000	C1