


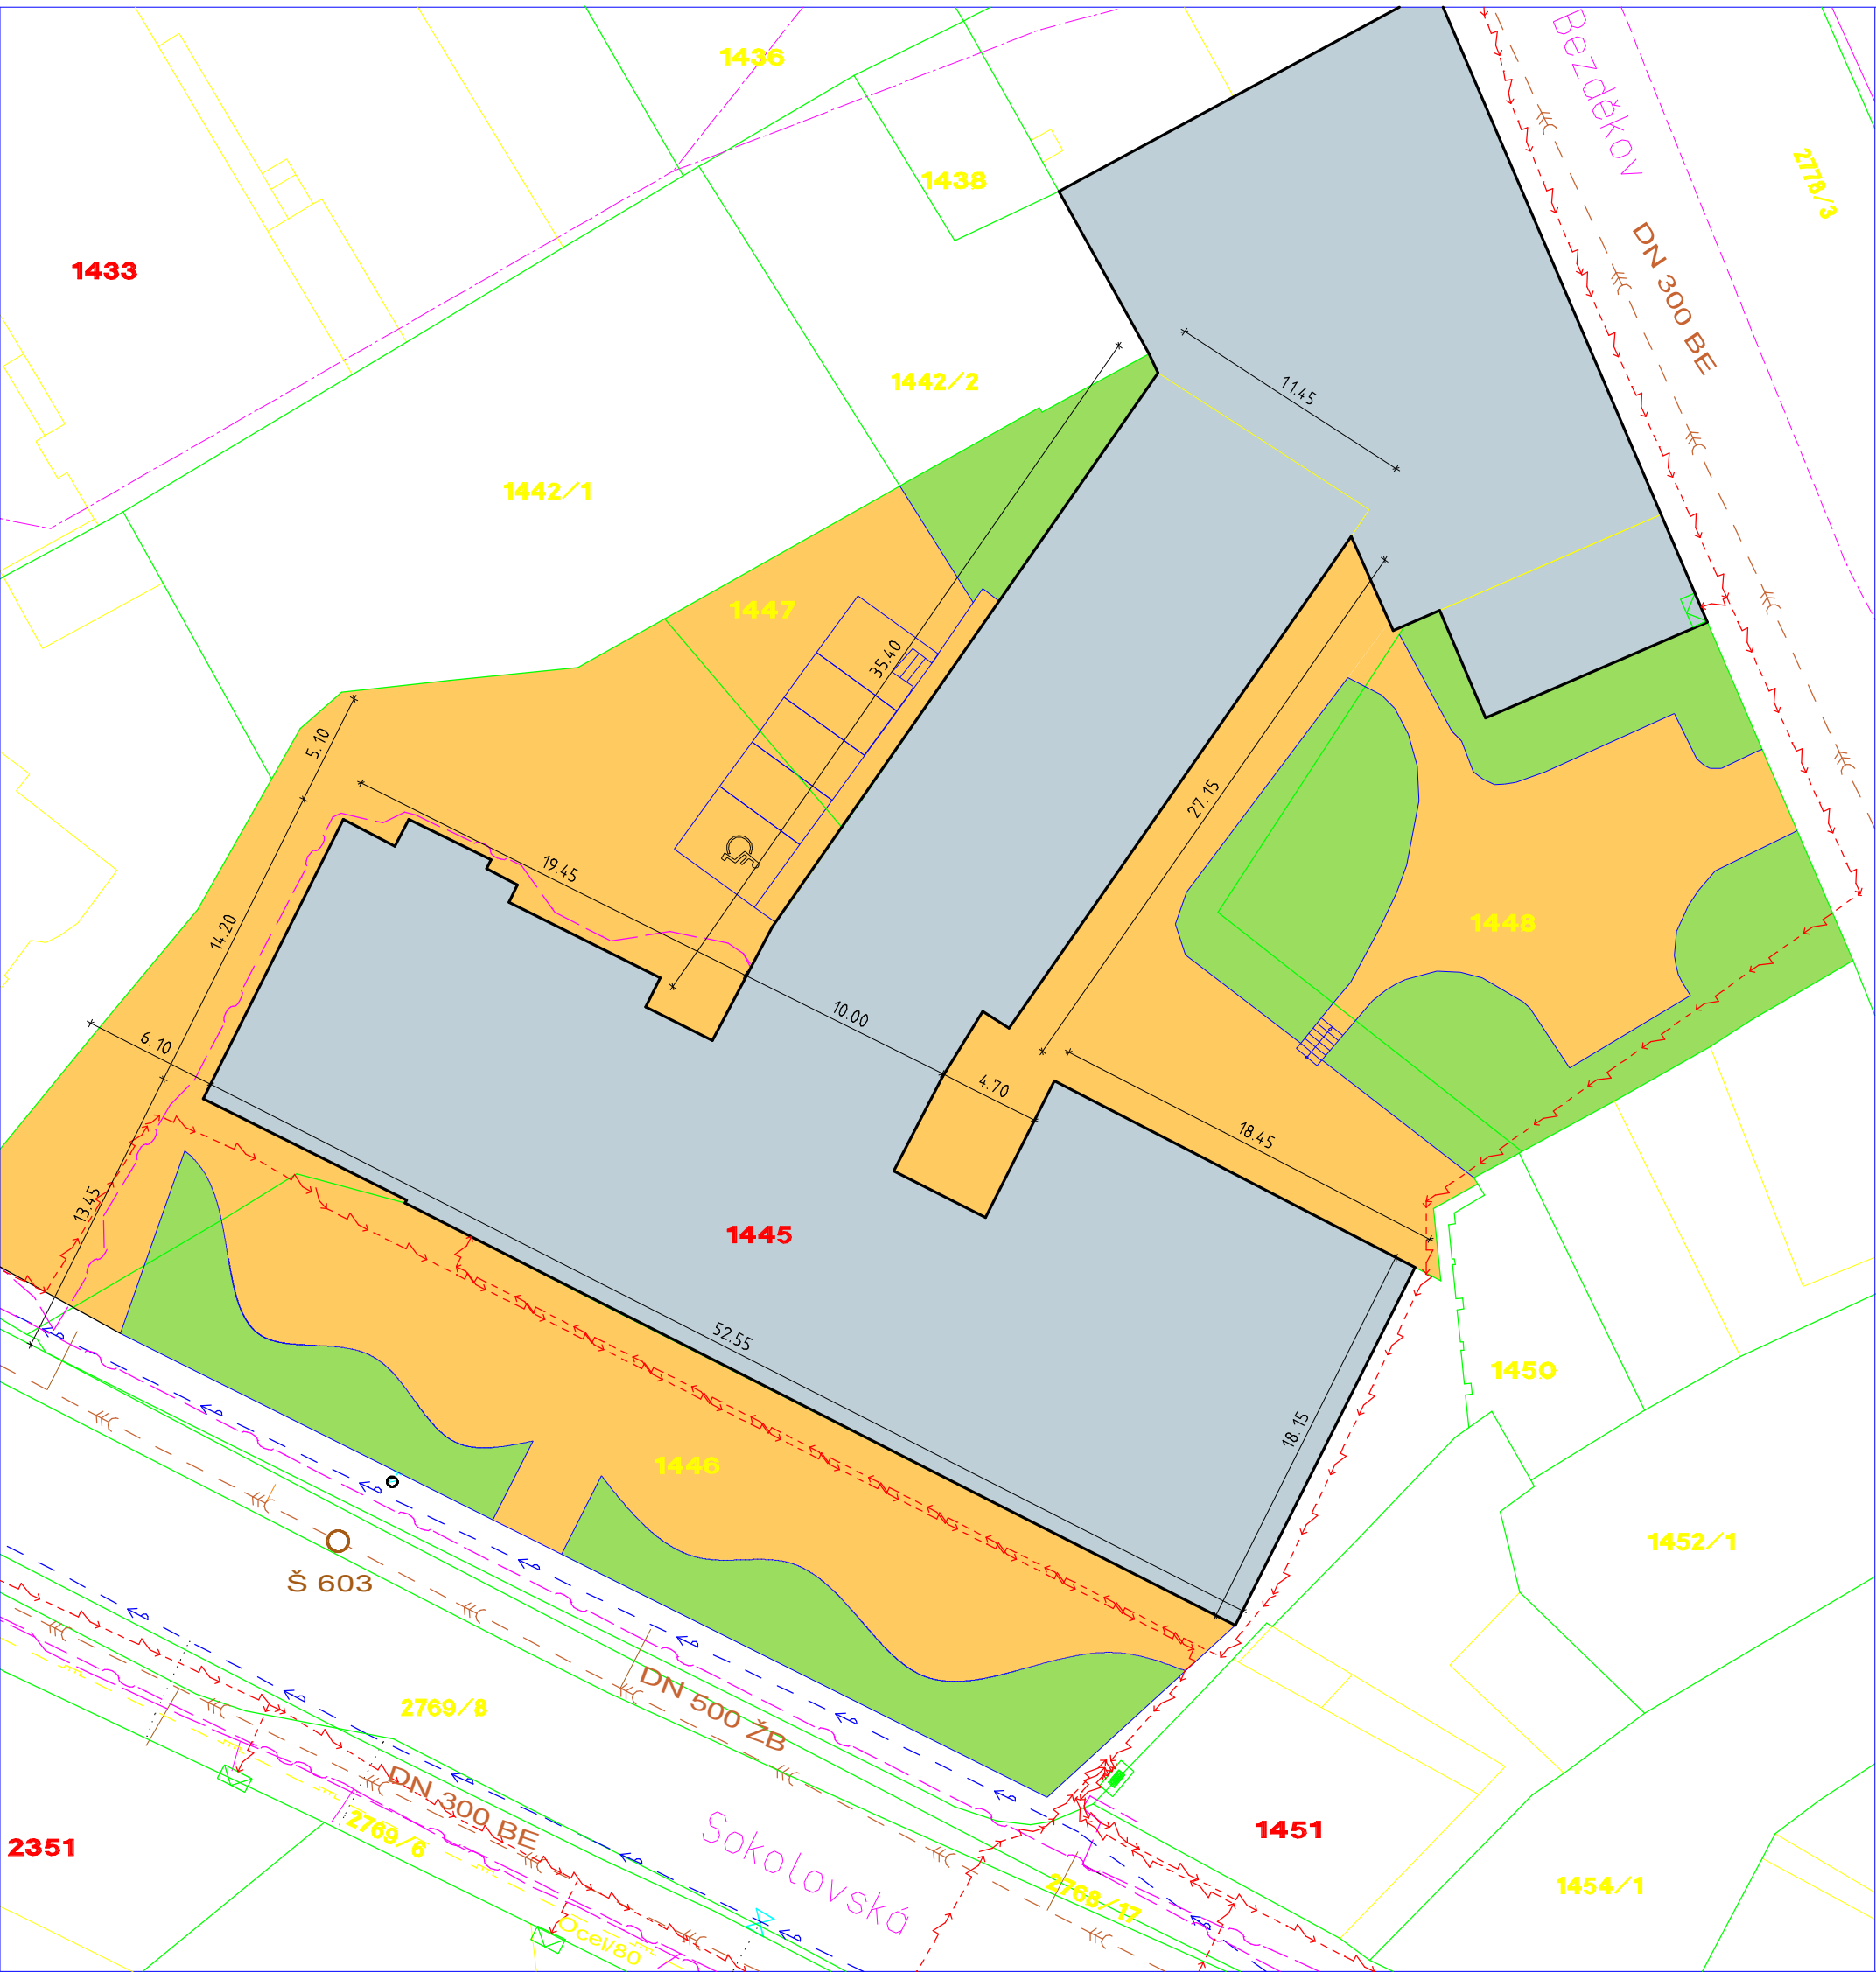

LEGENDA

- ŘEŠENÝ OBJEKT
- ZPEVNĚNÉ PLOCHY
- ZATRAVNĚNÉ PLOCHY
- HRANICE PARCEL
- 1446 PARCELNÍ ČÍSLA POZEMKŮ
- 1445 PARCELNÍ ČÍSLA BUDOV

STÁVAJÍCÍ INŽENÝRSKÉ SÍTĚ

- PLYNOVOD
- VEDENÍ NN
- VODOVOD
- SPLAŠKOVÁ KANALIZACE
- SDĚLOVACÍ KABELY



zodp. projektant:	ing. Michal Slavík Ve vilkách 133/11, Útěchov, 644 00 Bmo		
vypracoval:	Richard Slavík	r.slavik@post.cz	+420 774 444 314
investor:	Město Velké Meziříčí, Radnická 29/1, 594 13, Velké Meziříčí		
k. ú. Velké Meziříčí	(779091), parcelní číslo 1445, 1446, 1447, 1448 a 202/1		
Název akce: Projektová dokumentace - zlepšování kvality a dostupnosti vzdělávání ZŠ Sokolovská ve Velkém Meziříčí			
obsah:		část:	
situace koordinační		stavební	
datum:	účel:	měřítko:	výkres číslo:
říjen 2023	PDPS	1 : 300	C2