


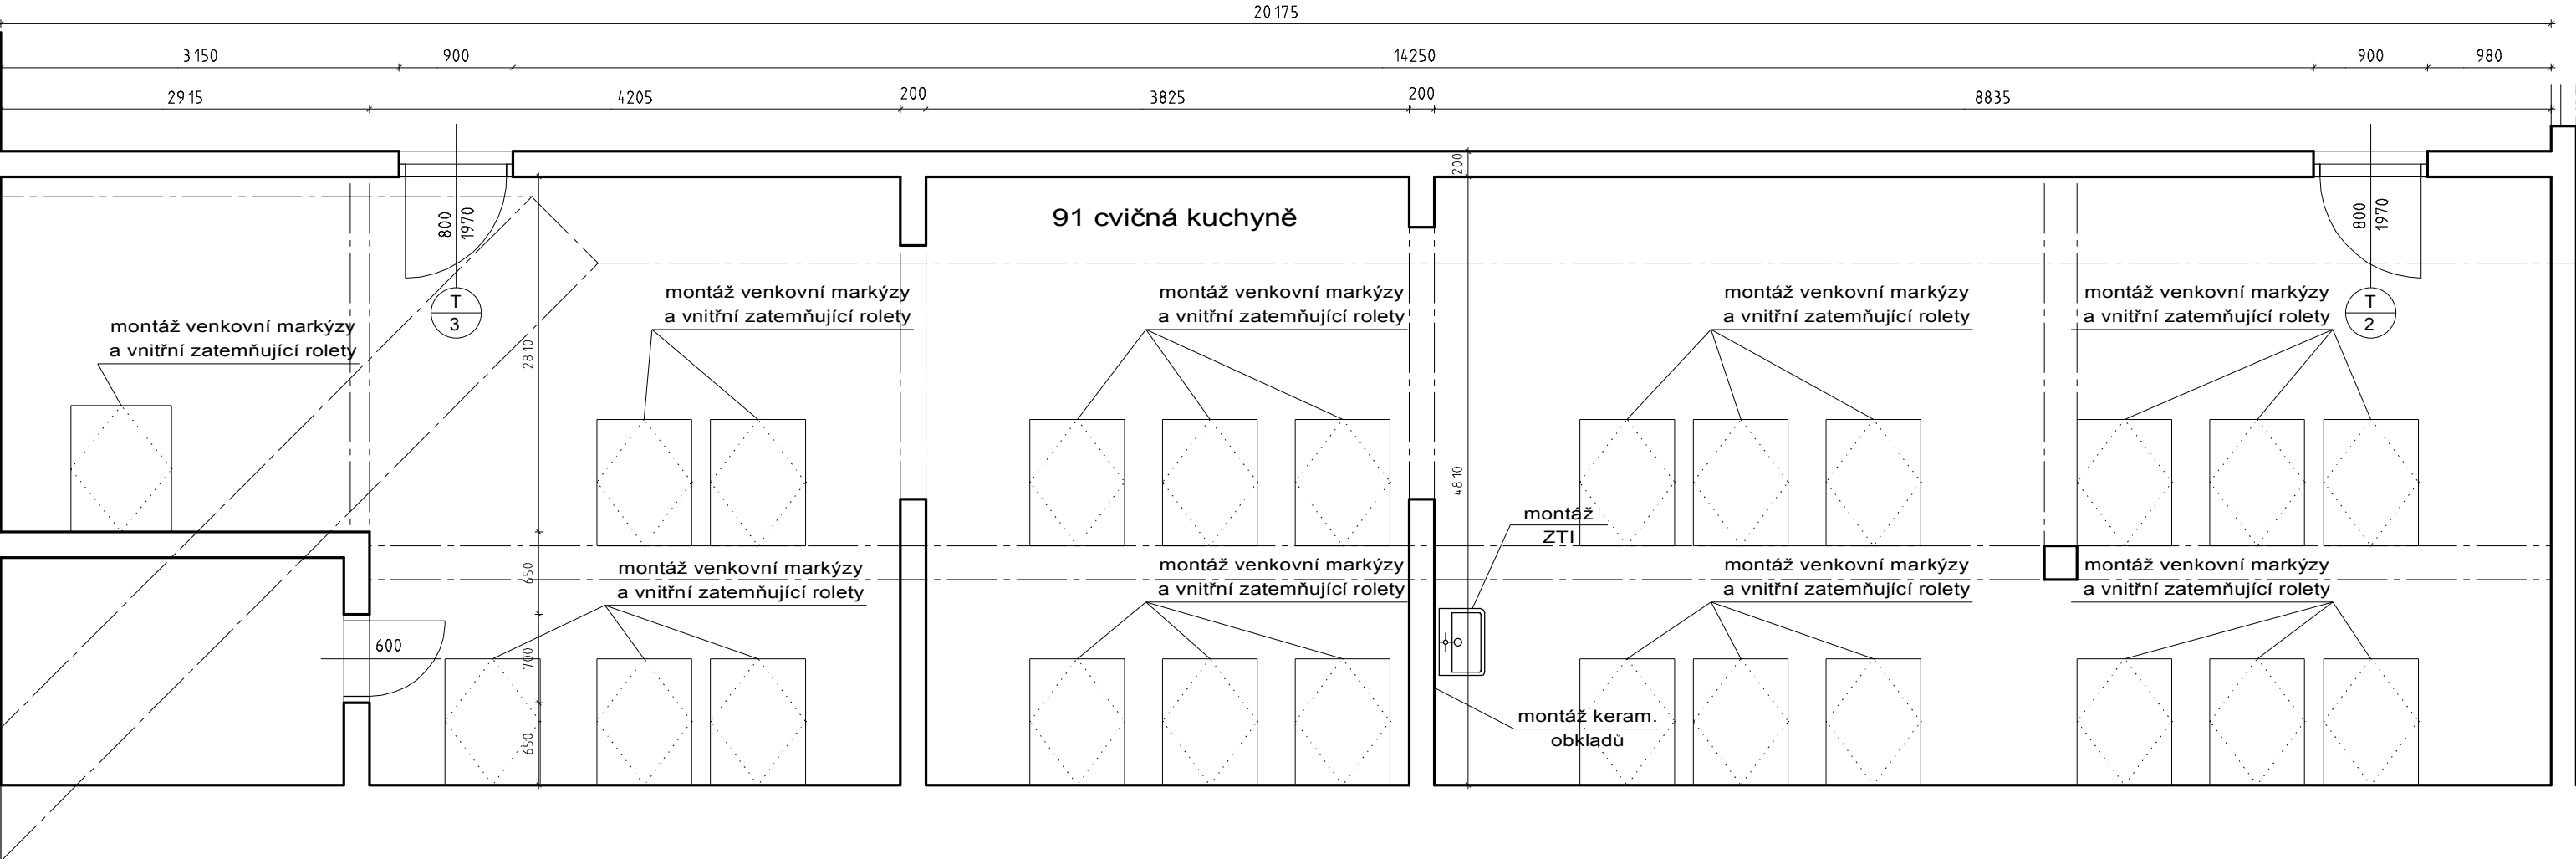

LEGENDA

- STÁVAJÍCÍ ZDIVO
- PŘÍČKOVKY
- SDK KONSTRUKCE
- M1

MINERÁLNÍ PODHLED

POZNÁMKY

- V případě rozporu mezi stavební částí a projektem profesí, i v případě jakýchkoliv dalších nejasností je nutné kontaktovat GP.
- Pozn. 1. Bude provedena oprava podkladu po demontáži dřevotřískové podlahy
- Pozn. 2. Bude provedeno vyrovnaní podlahy samonivelační stěrkou s minimální pevností 20 MPa
- Pozn. 3. Bude provedena montáž dvouvrstvé podlahové konstrukce ze sádrovláknitých desek o tvrdosti >35 N/ mm2 tl. 25 mm (hmotnost 30,1 kg/m2) a 10 mm (hmotnost 12 kg/m2), případné vyrovnaní podkladu suchým vyrovnávacím podsypem od 10 do 60 mm o zrnitosti 2-4 mm a objemové hmotnosti 450 kg/m3 na difuzně otevřenou geotextilii a následné nalepení PVC se stupněm zátěže 34 včetně soklů a lišt
- Pozn. 4. Bude provedeno zednické zapravení omítek po bouracích pracích
- Pozn. 5. Bude proveden keramický obklad za umyvadlem 1,4 m2
- Pozn. 6. Bude provedena montáž zařizovacích předmětů - umyvadlo včetně umyvadlové baterie
- Pozn. 7. Bude provedena montáž dveřních křídel včetně zámku a kování - 2 ks
- Pozn. 8. Bude provedena repase stávajících dřevěných zárubní - 2 ks
- Pozn. 9. Bude provedeno osazení vnitřních zatemňujících rolet pro střešní okna - 24 ks
- Pozn. 10. Bude provedena montáž venkovních markýz pro střešní okna - 24 ks
- Pozn. 11. Bude provedena výmalba stěn
- Pozn. 12. Bude provedena montáž klimatizace dle projektu VZT
- Pozn. 13. Bude provedena montáž rozvodu VZT potrubí pro digestoře - 3 ks a jeho napojení na stávající potrubí dle projektu VZT

OBECNÉ POZNÁMKY K REALIZACI

- umístění revizních dvířek koordinovat se spárořezy
- u dodávaných oken a dveří je nutno si před zadáním do výroby zaměřit skutečné rozměry otvoru
- veškeré odchylky od prováděcího projektu budou řešeny s projektantem a TDI, záznam bude proveden do stavebního deníku
- v průběhu stavby budou prováděny řádné kontroly zakrývaných částí, záznam bude proveden do stavebního deníku
- provedené konstrukce budou při dodání, montáži a následně po montáži do doby předání díla vhodně chráněny v souladu s technologickými požadavky výrobce, zásadně budou chráněny proti pškození z pohledových stran
- dodavatel přebírá veškerou zodpovědnost za svou technickou koncepci výpočty, rozměry a za následky z nich plynoucí
- dodavatel je povinnen při případném zjištění nejasností informovat GP a dojasnit veškeré nesrovnalosti
- tato dokumentace je zpracována v rozsahu prováděcí dokumentace a nenahrazuje dílenskou dokumentaci

zodp. projektant:	ing. Michal Slavík	Ve vilkách 133/11, Útěchov, 644 00 Brno
vypracoval:	Richard Slavík	r.slavik@post.cz +420 774 444 314
investor:	Město Velké Meziříčí, Radnická 29/1, 594 13, Velké Meziříčí	
k. ú. Velké Meziříčí (779091), parcelní číslo 1445, 1446, 1447, 1448 a 202/1		
Název akce: Projektová dokumentace - zlepšování kvality a dostupnosti vzdělávání ZŠ Sokolovská ve Velkém Meziříčí		
obsah: č. 91 cvičná kuchyně		část: stavební
datum: říjen 2023	účel: PDPS	měřítko: 1 : 50
		výkres číslo: D10