



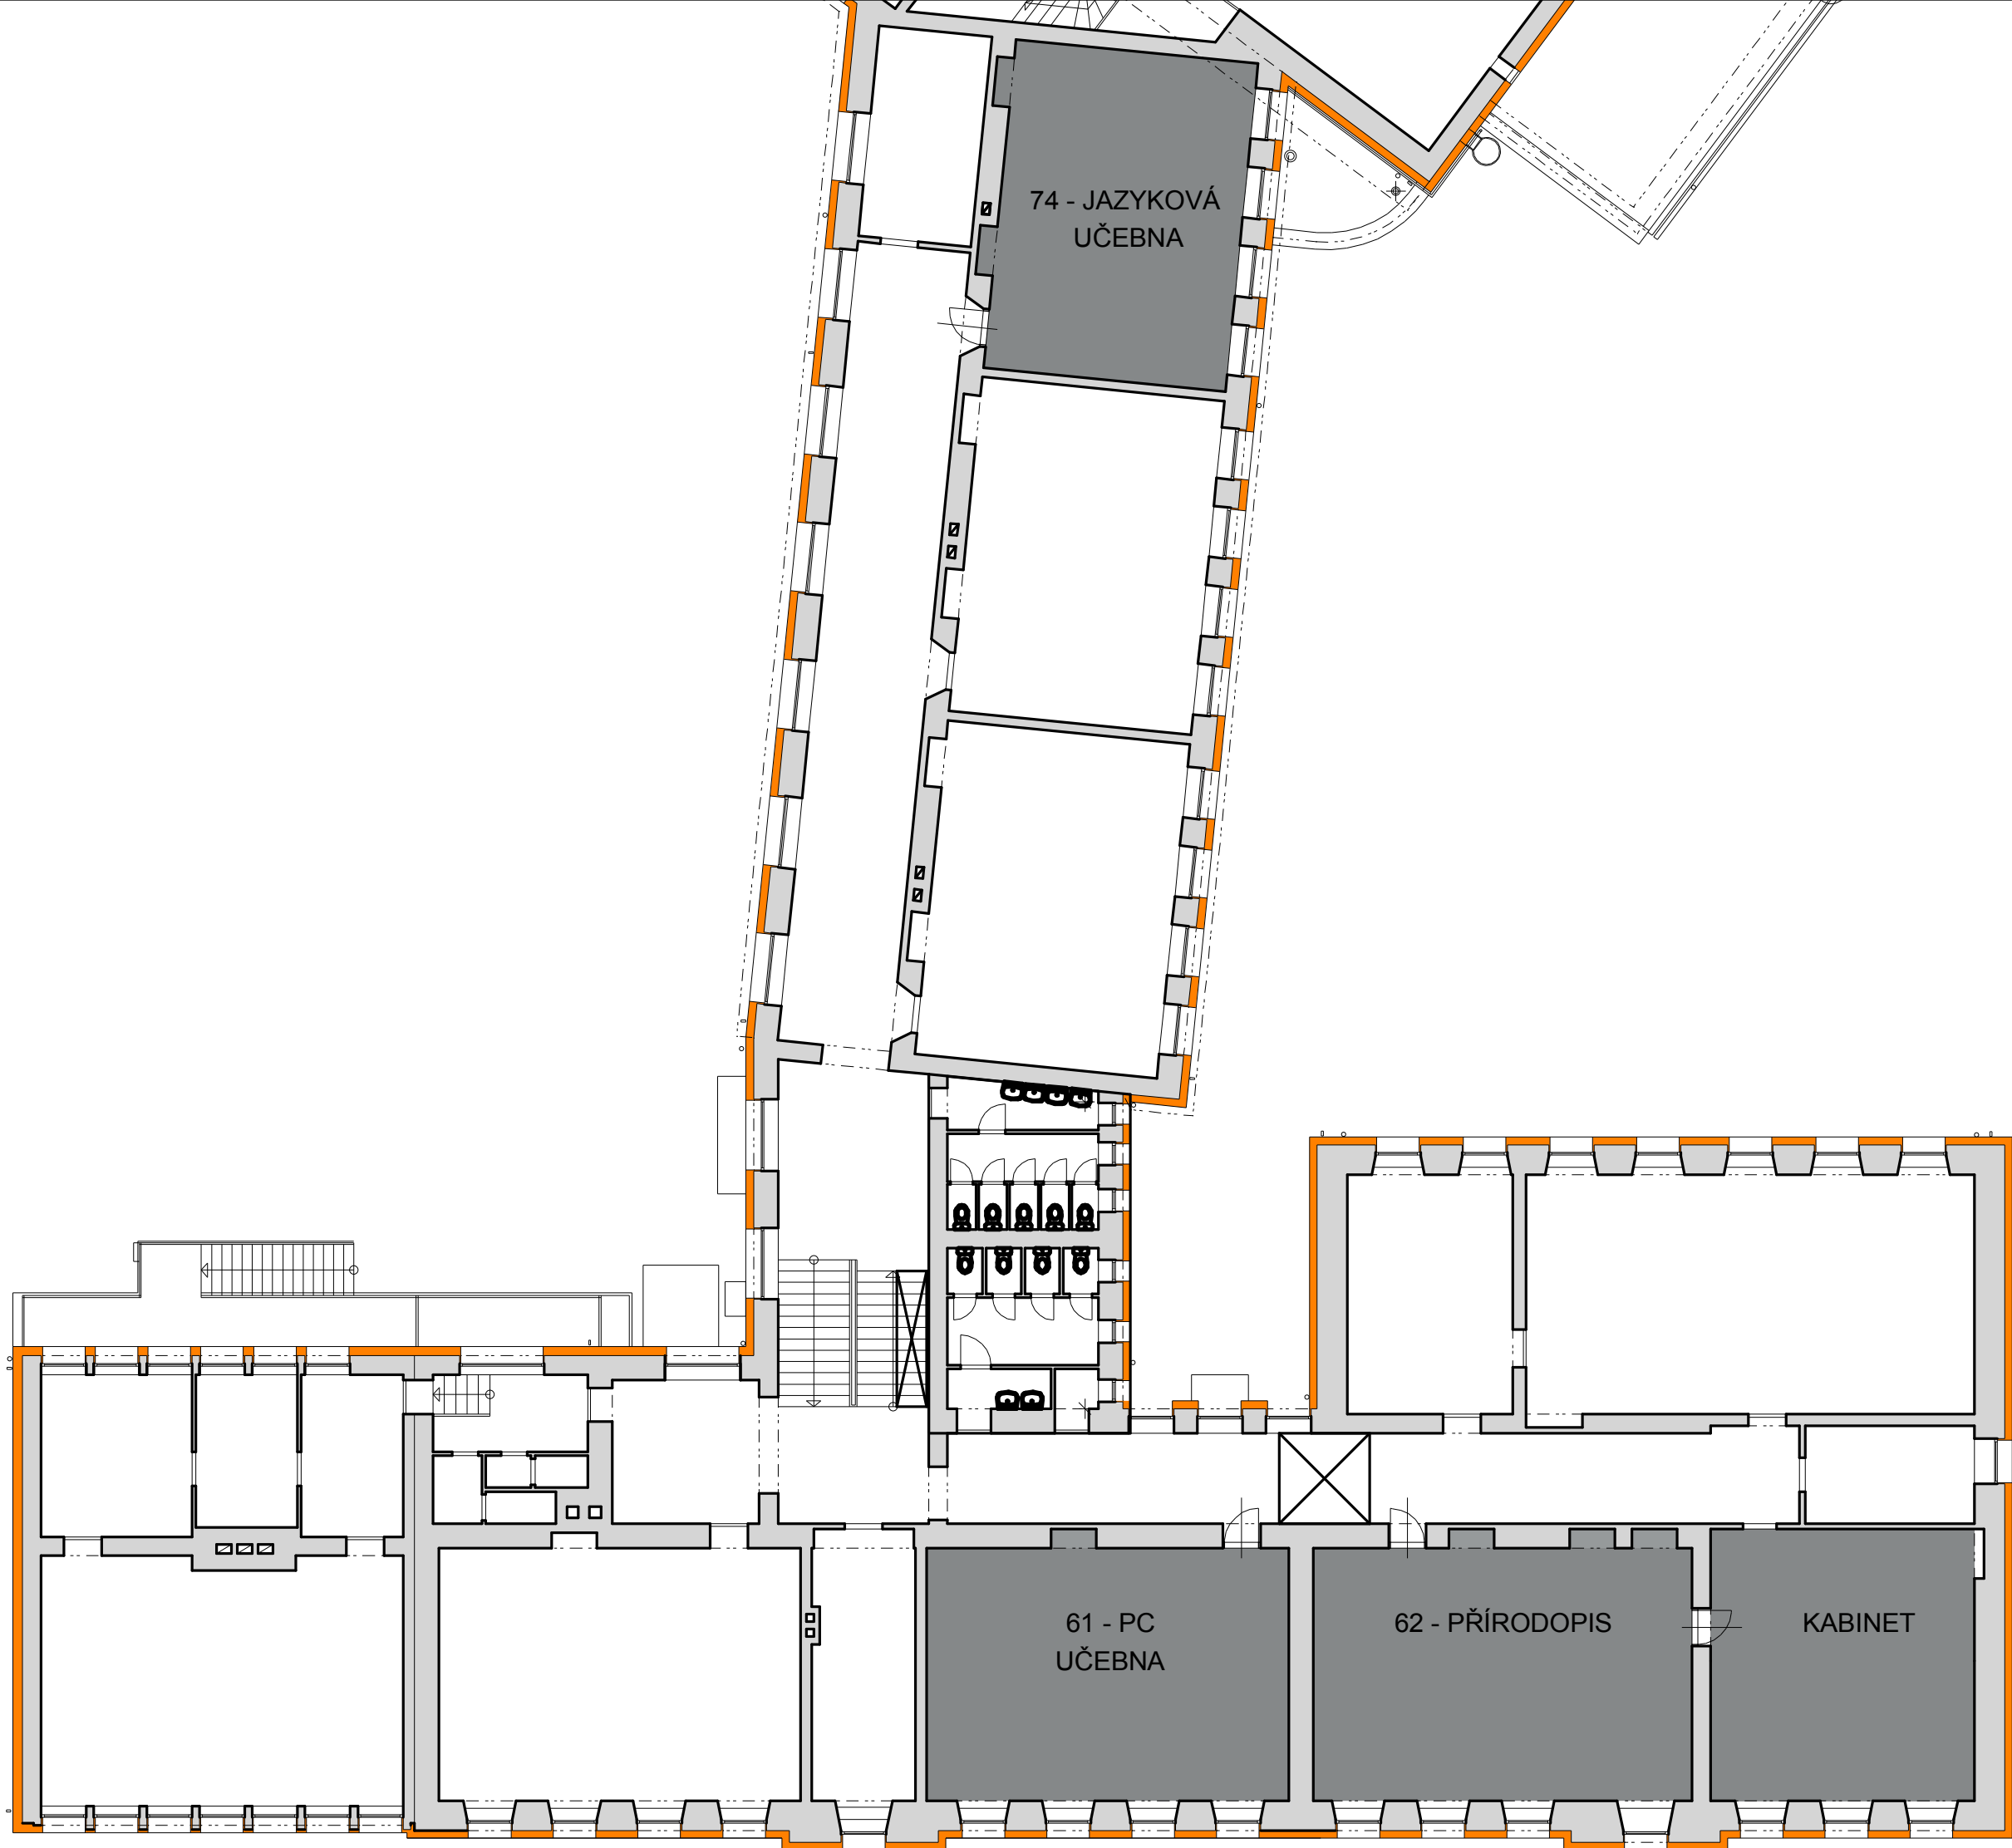

LEGENDA

- PŘEDMĚTNÁ UČEBNA
- STÁVAJÍCÍ ZDIVO
- ZATEPLENÁ FASÁDA

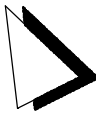

zodp. projektant:	ing. Michal Slavík	Ve vilkách 133/11, Útěchov, 644 00 Brno	
vypracoval:	Richard Slavík	r.slavik@post.cz +420 774 444 314	
investor:	Město Velké Meziříčí, Radnická 29/1, 594 13, Velké Meziříčí		
k. ú. Velké Meziříčí (779091), parcelní číslo 1445, 1446, 1447, 1448 a 202/1			
Název akce: Projektová dokumentace - zlepšování kvality a dostupnosti vzdělávání ZŠ Sokolovská ve Velkém Meziříčí			
obsah:	poloha učeben II.n.p.		část: stavební
datum:	účel:	měřítko:	výkres číslo:
říjen 2023	PDPS	1 : 50	D11