

POZNÁMKY

V případě rozporu mezi stavební částí a projektem profesí, i v případě jakýchkoliv dalších nejasností je nutné kontaktovat GP.


- Pozn. 1. Bude odstraněna stávající podlahová krytina včetně soklů a lišt. Bude také provedena demontáž stávajících dřevotřískových podlahových desek
Pozn. 2. Bude provedena demontáž stávajícího nábytkového vybavení
Pozn. 3. Bude provedena demontáž ZTI - umyvadla s umyvadlovou baterií
Pozn. 4. Bude provedeno osekání keramických obkladů stěn za umyvadlem
Pozn. 5. Bude provedena demontáž dveřních křídel - 1 ks
Pozn. 5. Bude provedena demontáž dřevěného obložení stěn 14,5 m2
Pozn. 6. Bude provedena demontáž stávajících topných těles - 4ks
Pozn. 7. Bude provedena demontáž stávajících žaluzií - 16ks
Pozn. 8. Bude provedeno vyvrtání 2 ks otvorů do obvodové zdi na přívod a odvod vzduchu pro rekuperaci o průměru 300 mm a vzdálenost středu prvního otvoru od podlahy je 199 mm a vzdálenost středu druhého otvoru od podlahy je 644 mm

OBECNÉ POZNÁMKY K REALIZACI

- Při realizaci bouracích prací je povinností dodavatele:
- provést taková opatření, aby se prach ze steveníště nedostal do ostatních prostor školy
 - hlučné bourací práce provádět výhradně mimo dobu výuky
 - při přepravě sutí a vybouraných hmot přes prostory školy, tyto po skončení prací řádně uklidit

LEGENDA

- STÁVAJÍCÍ ZDIVO
- BOURANÉ KONSTRUKCE

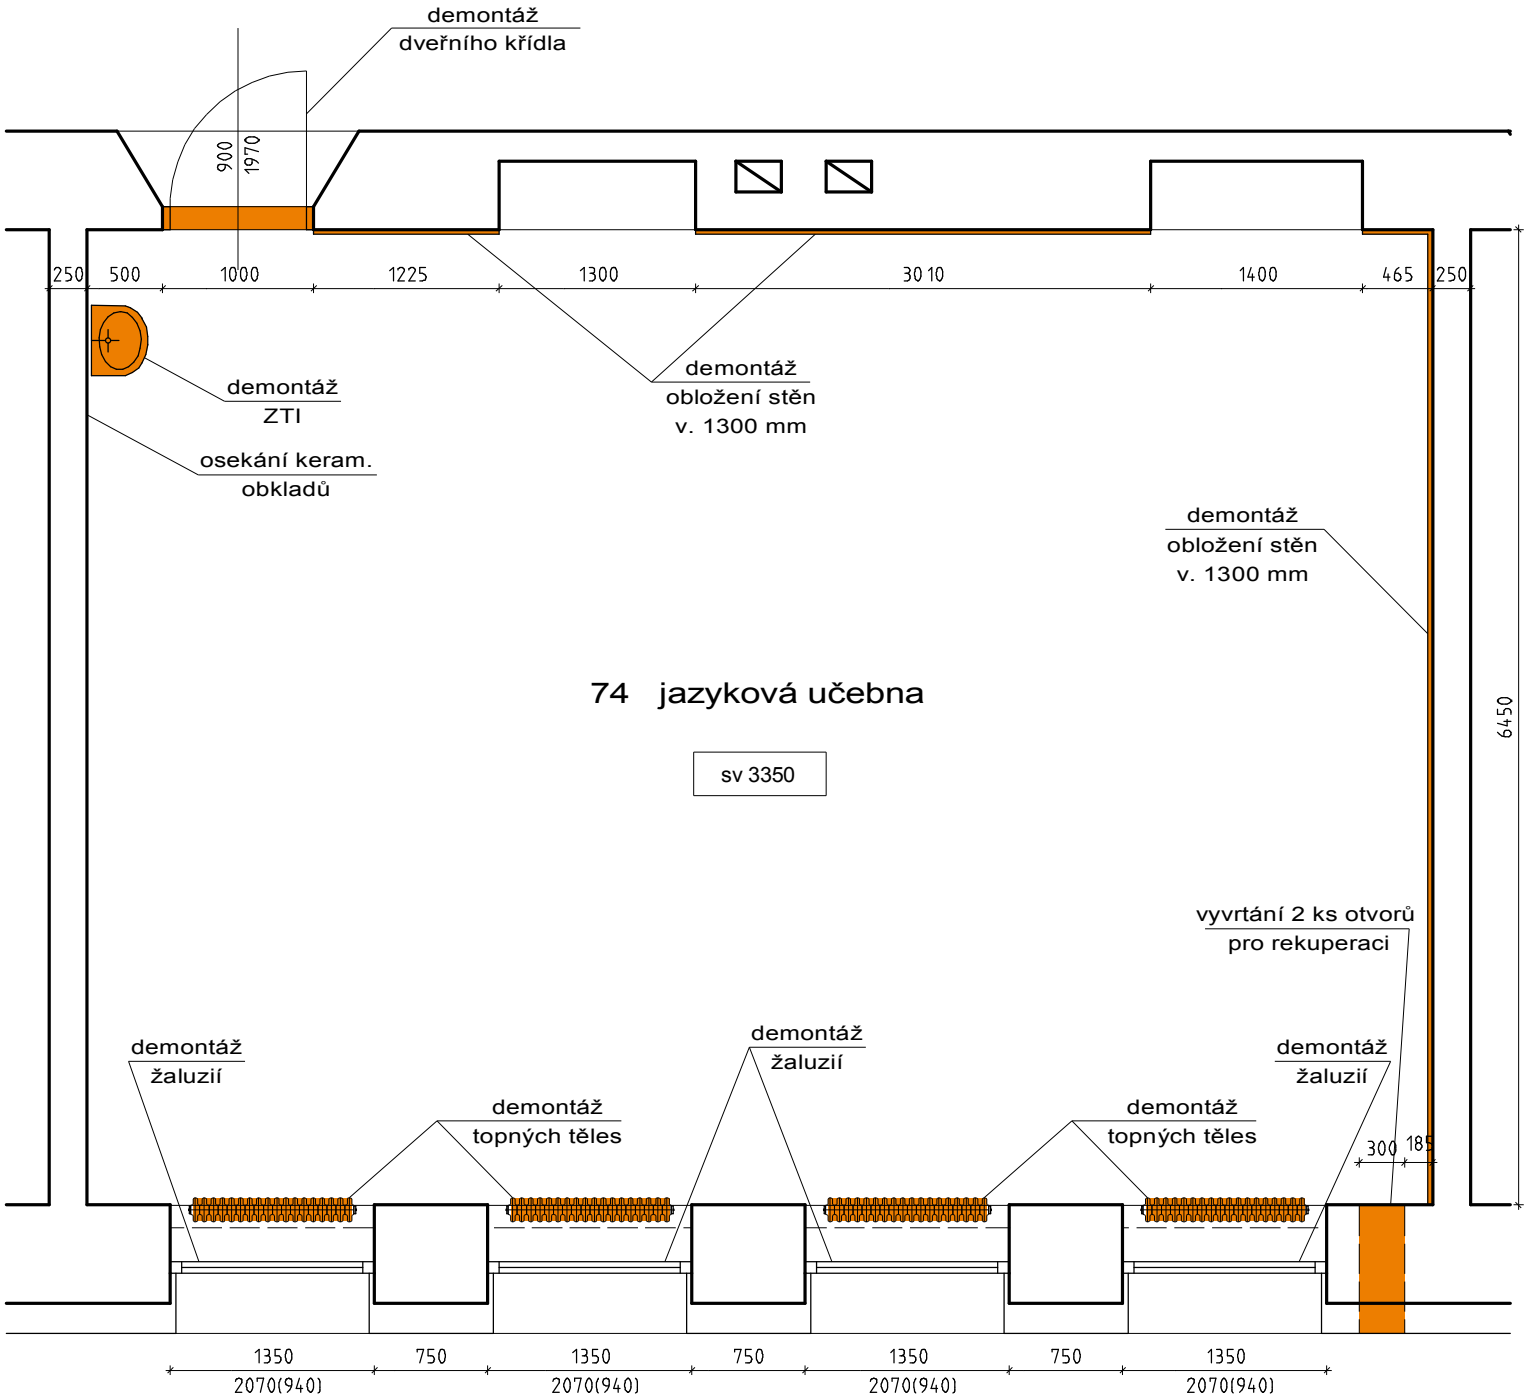

zodp. projektant:	ing. Michal Slavík	Ve vilkách 133/11, Útěchov, 644 00 Brno
vypracoval:	Richard Slavík	r.slavik@post.cz +420 774 444 314
investor:	Město Velké Meziříčí, Radnická 29/1, 594 13, Velké Meziříčí	
k. ú. Velké Meziříčí (779091), parcelní číslo 1445, 1446, 1447, 1448 a 202/1		
Název akce: Projektová dokumentace - zlepšování kvality a dostupnosti vzdělávání ZŠ Sokolovská ve Velkém Meziříčí		
obsah: č. 74 jazyková učebna bourání		část: stavební
datum: říjen 2023	účel: PDPS	měřítko: 1 : 50
		výkres číslo: D2