

POZNÁMKY

V případě rozporu mezi stavební částí a projektem profesí, i v případě jakýchkoliv dalších nejasností je nutné kontaktovat GP.


- Pozn. 1. Bude odstraněna stávající podlahová krytina včetně soklů a lišt. Bude také provedena demontáž stávajících dřevotřískových podlahových desek
Pozn. 2. Bude provedena demontáž stávajícího nábytkového vybavení
Pozn. 3. Bude provedena demontáž ZTI - umyvadla s umyvadlovou baterií
Pozn. 4. Bude provedeno otlučení omítek
Pozn. 5. Bude provedeno osekání keramických obkladů stěn za umyvadlem
Pozn. 6. Bude provedeno vybourání stávajících zárubní
Pozn. 7. Bude provedena demontáž dveřních křídel - 1 ks
Pozn. 8. Bude provedena demontáž stávajících topných těles - 2ks
Pozn. 9. Bude provedena demontáž stávajících žaluzií - 8ks
Pozn. 10. Bude provedena demontáž stávajících klimatizace
Pozn. 11. Bude provedeno vyvrtání 2 ks otvorů do obvodové zdi na přívod a odvod vzduchu pro rekuperaci o průměru 300 mm vzdálenost středu prvního otvoru od podlahy je 199 mm a vzdálenost středu druhého otvoru od podlahy je 644 mm

OBECNÉ POZNÁMKY K REALIZACI

- Při realizaci bouracích prací je povinností dodavatele:
- provést taková opatření, aby se prach ze stevenišť nedostal do ostatních prostor školy
 - hlučné bourací práce provádět výhradně mimo dobu výuky
 - při přepravě sutí a vybouraných hmot přes prostory školy, tyto po skončení prací řádně uklidit

LEGENDA

- STÁVAJÍCÍ ZDIVO
- BOURANÉ KONSTRUKCE

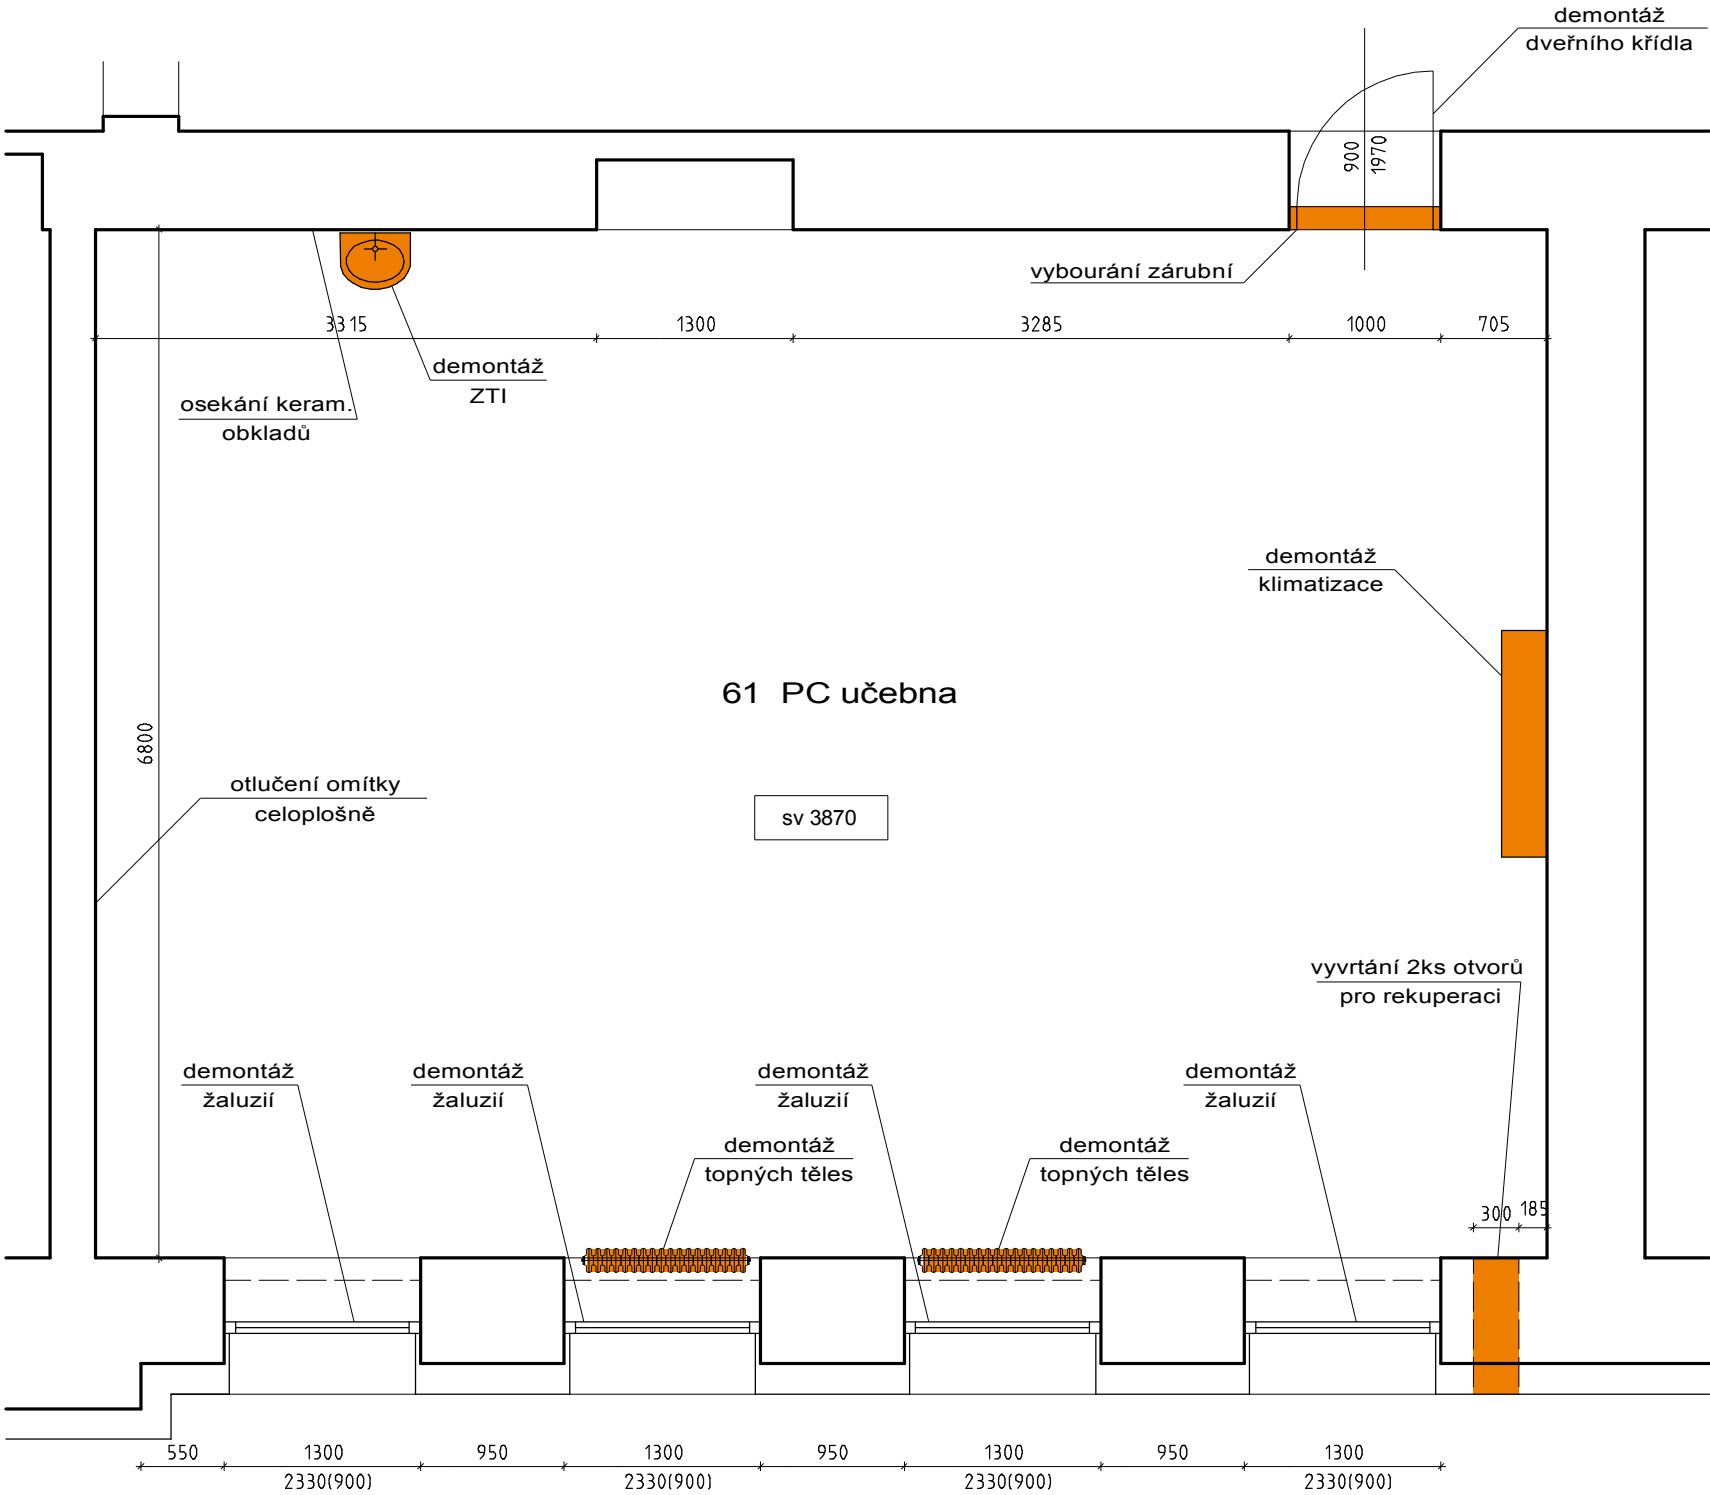

zodp. projektant:	ing. Michal Slavík Ve vilkách 133/11, Útěchov, 644 00 Brno		
vypracoval:	Richard Slavík	r.slavik@post.cz	+420 774 444 314
investor:	Město Velké Meziříčí, Radnická 29/1, 594 13, Velké Meziříčí		
k. ú.	Velké Meziříčí (779091), parcelní číslo 1445, 1446, 1447, 1448 a 202/1		
Název akce: Projektová dokumentace - zlepšování kvality a dostupnosti vzdělávání ZŠ Sokolovská ve Velkém Meziříčí			
obsah:	č. 61 PC učebna bourání		část: stavební
datum:	účel:	měřítko:	výkres číslo:
říjen 2023	PDPS	1 : 50	D3