


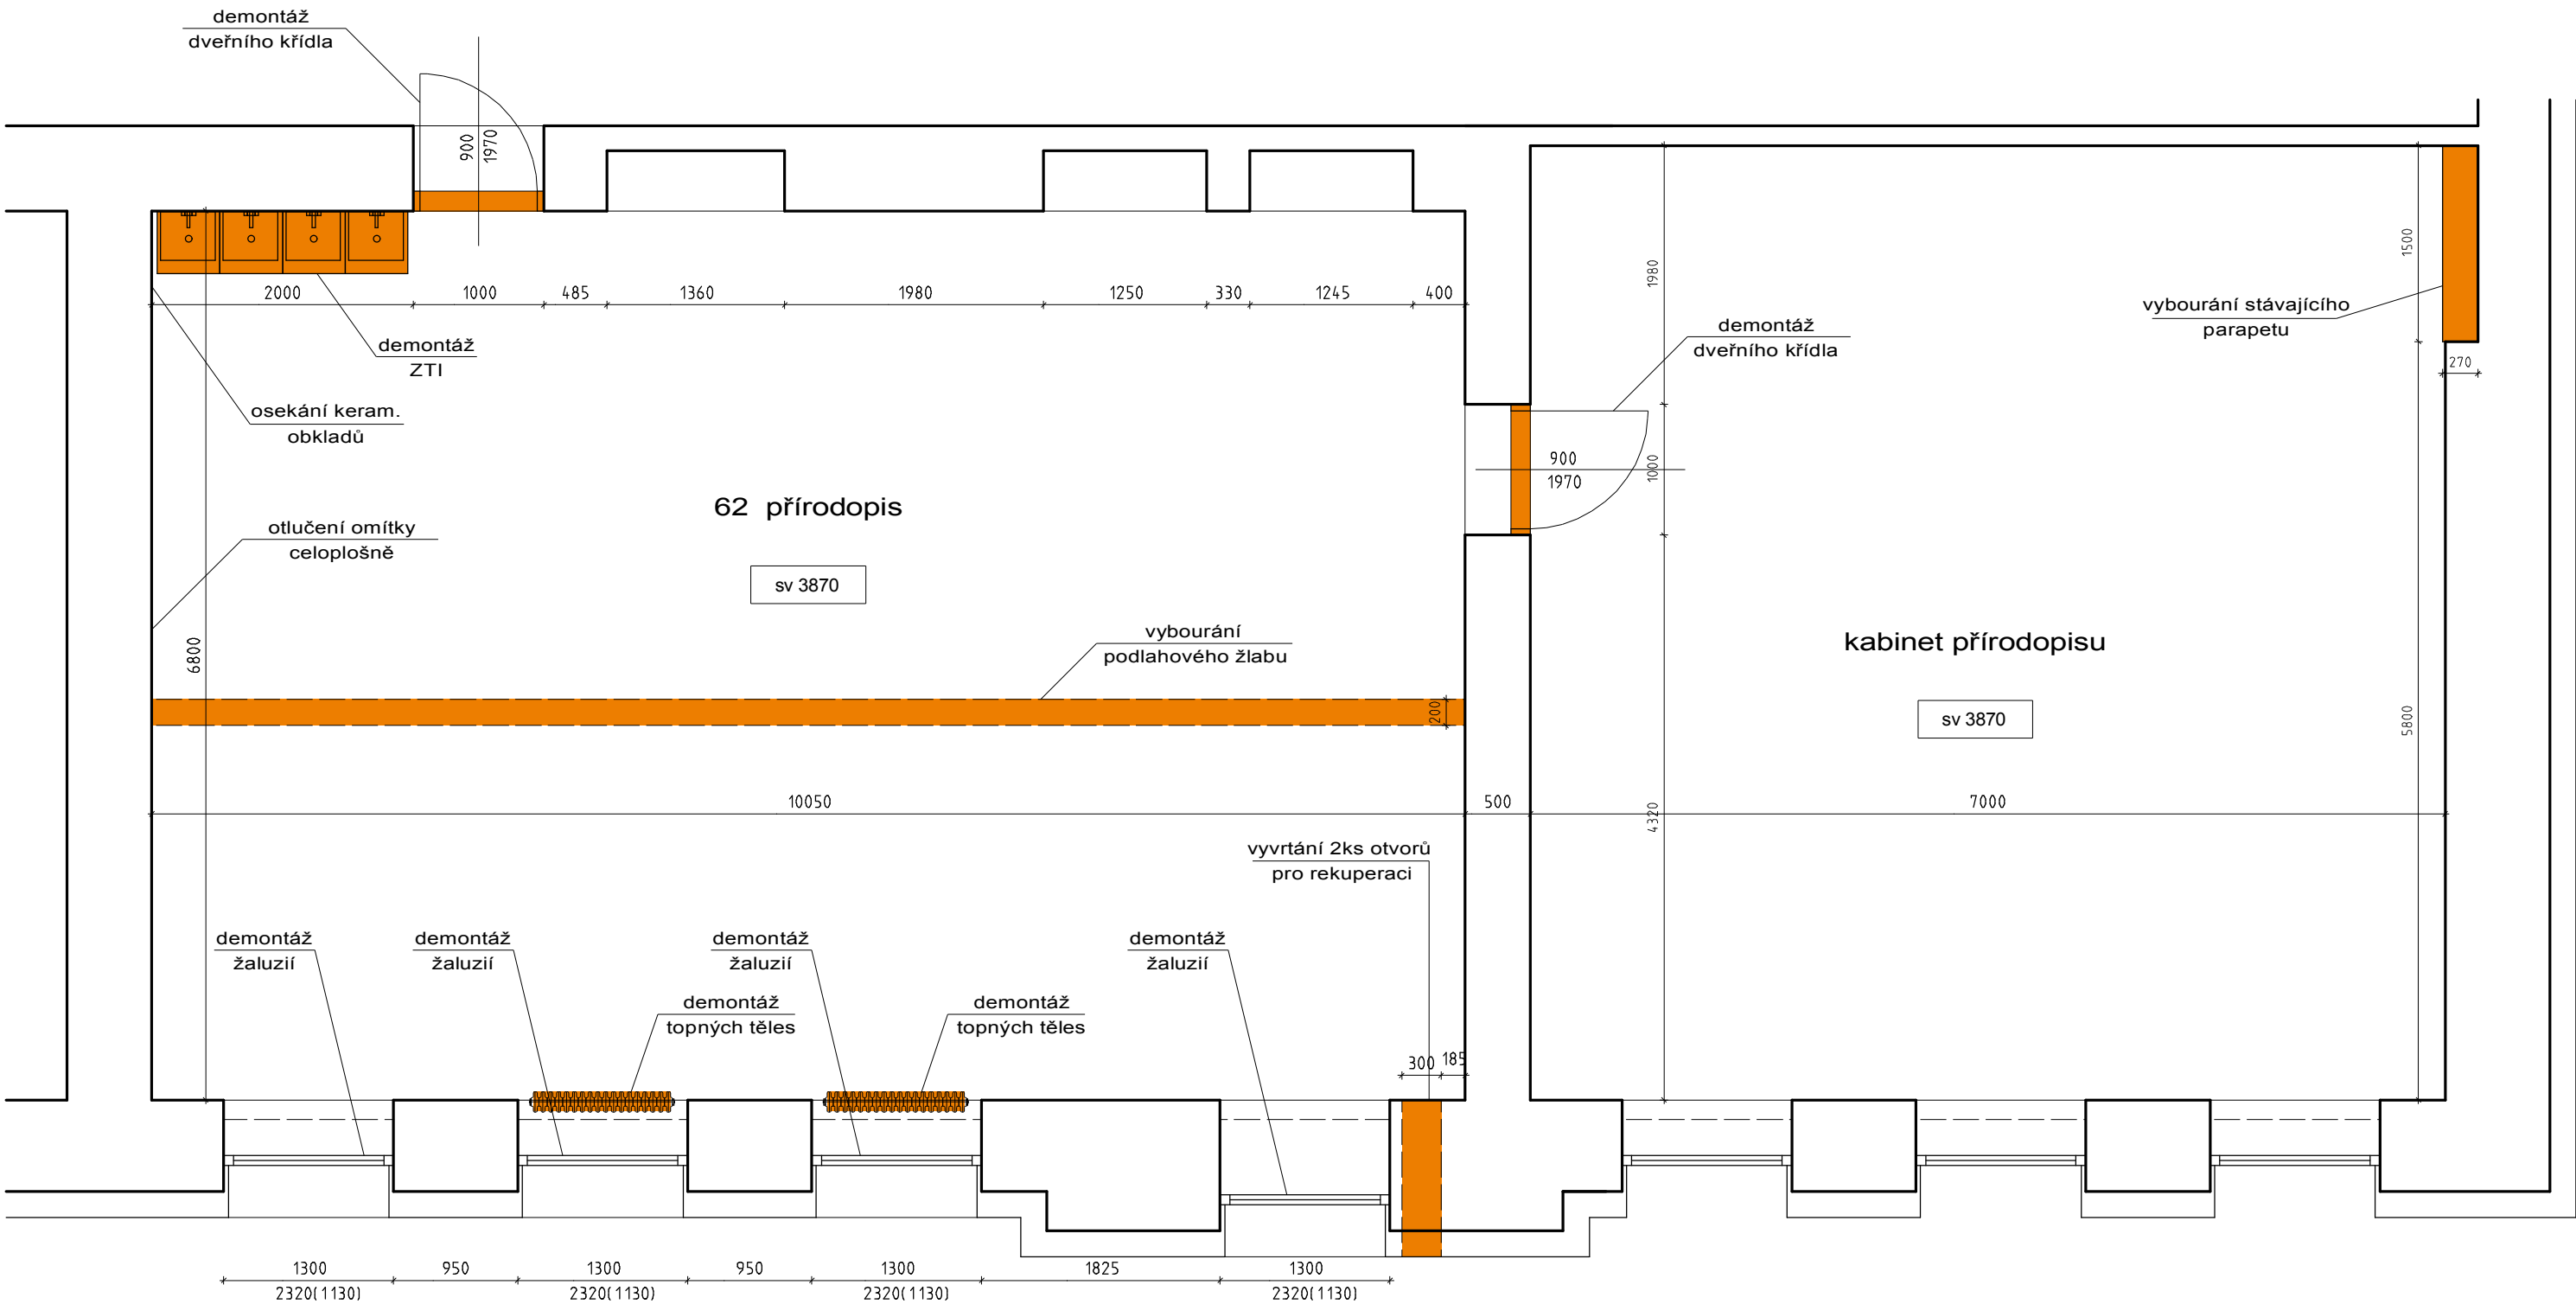

POZNÁMKY

V případě rozporu mezi stavební částí a projektem profesí, i v případě jakýchkoliv dalších nejasností je nutné kontaktovat GP.

- Pozn. 1. Bude odstraněna stávající podlahová krytina včetně soklů a lišt.
Pozn. 2. Bude provedena demontáž stávajícího nábytkového vybavení
Pozn. 3. Bude provedena demontáž ZTI - umyvadla s umyvadlovou baterií
Pozn. 4. Bude provedeno osekání keramických obkladů stěn za umyvadly
Pozn. 5. Bude provedena demontáž dveřních křídel - 2 ks
Pozn. 6. Bude provedena demontáž stávajících topných těles - 2ks
Pozn. 7. Bude provedena demontáž stávajících žaluzií - 8ks
Pozn. 8. Bude provedeno vyvrtání 2 ks otvorů do obvodové zdi na přívod a odvod vzduchu pro rekuperaci o průměru 300 mm vzdálenost středu prvního otvoru od podlahy je 199 mm a vzdálenost středu druhého otvoru od podlahy je 644 mm

- Pozn. 9. Bude provedeno vybourání stávajícího parapetu ve výklenku slepého okna v kabinetu přírodopisu
Pozn. 10. Bude provedeno vybourání podlahového žlabu
Pozn. 11. Bude provedeno otlučení omítek v učebně

OBECNÉ POZNÁMKY K REALIZACI

Při realizaci bouracích prací je povinností dodavatele:
- provést taková opatření, aby se prach ze staveniště nedostal do ostatních prostor školy
- hlučné bourací práce provádět výhradně mimo dobu výuky
- při přepravě sutí a vybouraných hmot přes prostory školy, tyto po skončení prací řádně uklidit

LEGENDA

-  STÁVAJÍCÍ ZDIVO
 BOURANÉ KONSTRUKCE

zodp. projektant:	ing. Michal Slavík	Ve vilkách 133/11, Útěchov, 644 00 Brno
vypracoval:	Richard Slavík	r.slavik@post.cz +420 774 444 314
investor:	Město Velké Meziříčí, Radnická 29/1, 594 13, Velké Meziříčí	
k. ú.	Velké Meziříčí (779091), parcelní číslo 1445, 1446, 1447, 1448 a 202/1	
Název akce: Projektová dokumentace - zlepšování kvality a dostupnosti vzdělávání ZŠ Sokolovská ve Velkém Meziříčí		
obsah:	č. 62 přírodopis bourání	část: stavební
datum:	účel:	měřítko:
říjen 2023	PDPS	1 : 50
		výkres číslo: D4