


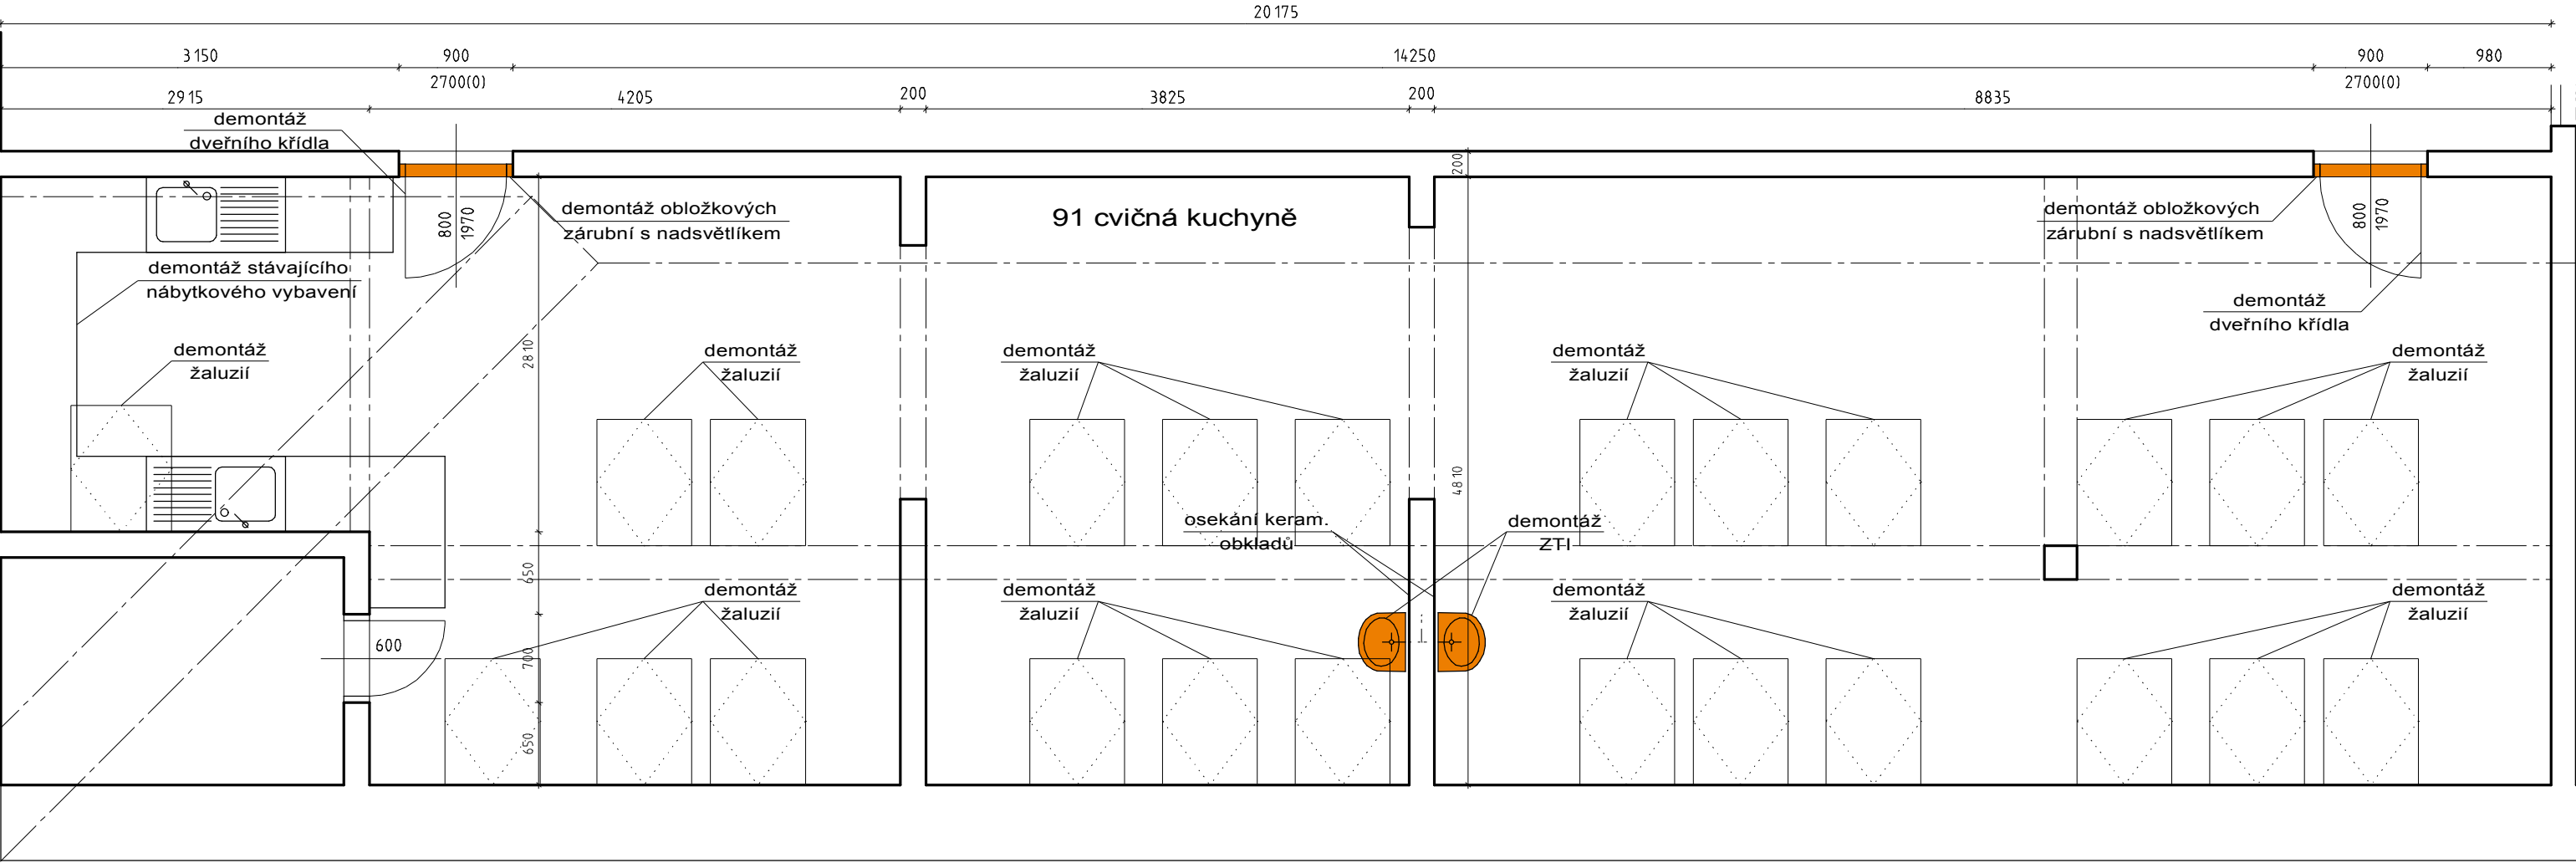

POZNÁMKY

V případě rozporu mezi stavební částí a projektem profesí, i v případě jakýchkoliv dalších nejasností je nutné kontaktovat GP.

- Pozn. 1. Bude odstraněna stávající podlahová krytina včetně soklů a lišt. Bude také provedena demontáž stávajících dřevotřískových podlahových desek
Pozn. 2. Bude provedena demontáž stávajícího nábytkového vybavení
Pozn. 3. Bude provedena demontáž ZTI - umyvadla 2 ks a nástěnné baterie 4 ks
Pozn. 4. Bude provedeno osekání keramických obkladů stěn za umyvadly 2,8 m²
Pozn. 5. Bude provedena demontáž dveřních křidel - 2 ks
Pozn. 6. Bude provedena demontáž obložkových zárubní vč. nadsvětlíků - 2 ks
Pozn. 7. Bude provedena demontáž stávajících žaluzií střešních oken - 24ks

OBECNÉ POZNÁMKY K REALIZACI

- Při realizaci bouracích prací je povinností dodavatele:
- provést taková opatření, aby se prach ze staveniště nedostal do ostatních prostor školy
 - hlučné bourací práce provádět výhradně mimo dobu výuky
 - při přepravě sutí a vybouraných hmot přes prostory školy, tyto po skončení prací řádně uklidit

LEGENDA

-  STÁVAJÍCÍ ZDIVO
-  BOURANÉ KONSTRUKCE



zodp. projektant:	ing. Michal Slavík Ve vilkách 133/11, Útěchov, 644 00 Brno		
vypracoval:	Richard Slavík	r.slavik@post.cz	+420 774 444 314
investor:	Město Velké Meziříčí, Radnická 29/1, 594 13, Velké Meziříčí		
k. ú.	Velké Meziříčí (779091), parcelní číslo 1445, 1446, 1447, 1448 a 202/1		
Název akce: Projektová dokumentace - zlepšování kvality a dostupnosti vzdělávání ZŠ Sokolovská ve Velkém Meziříčí			
obsah:	č. 91 cvičná kuchyně bourání		část: stavební
datum:	účel:	měřítko:	výkres číslo:
říjen 2023	PDPS	1 : 50	D5