


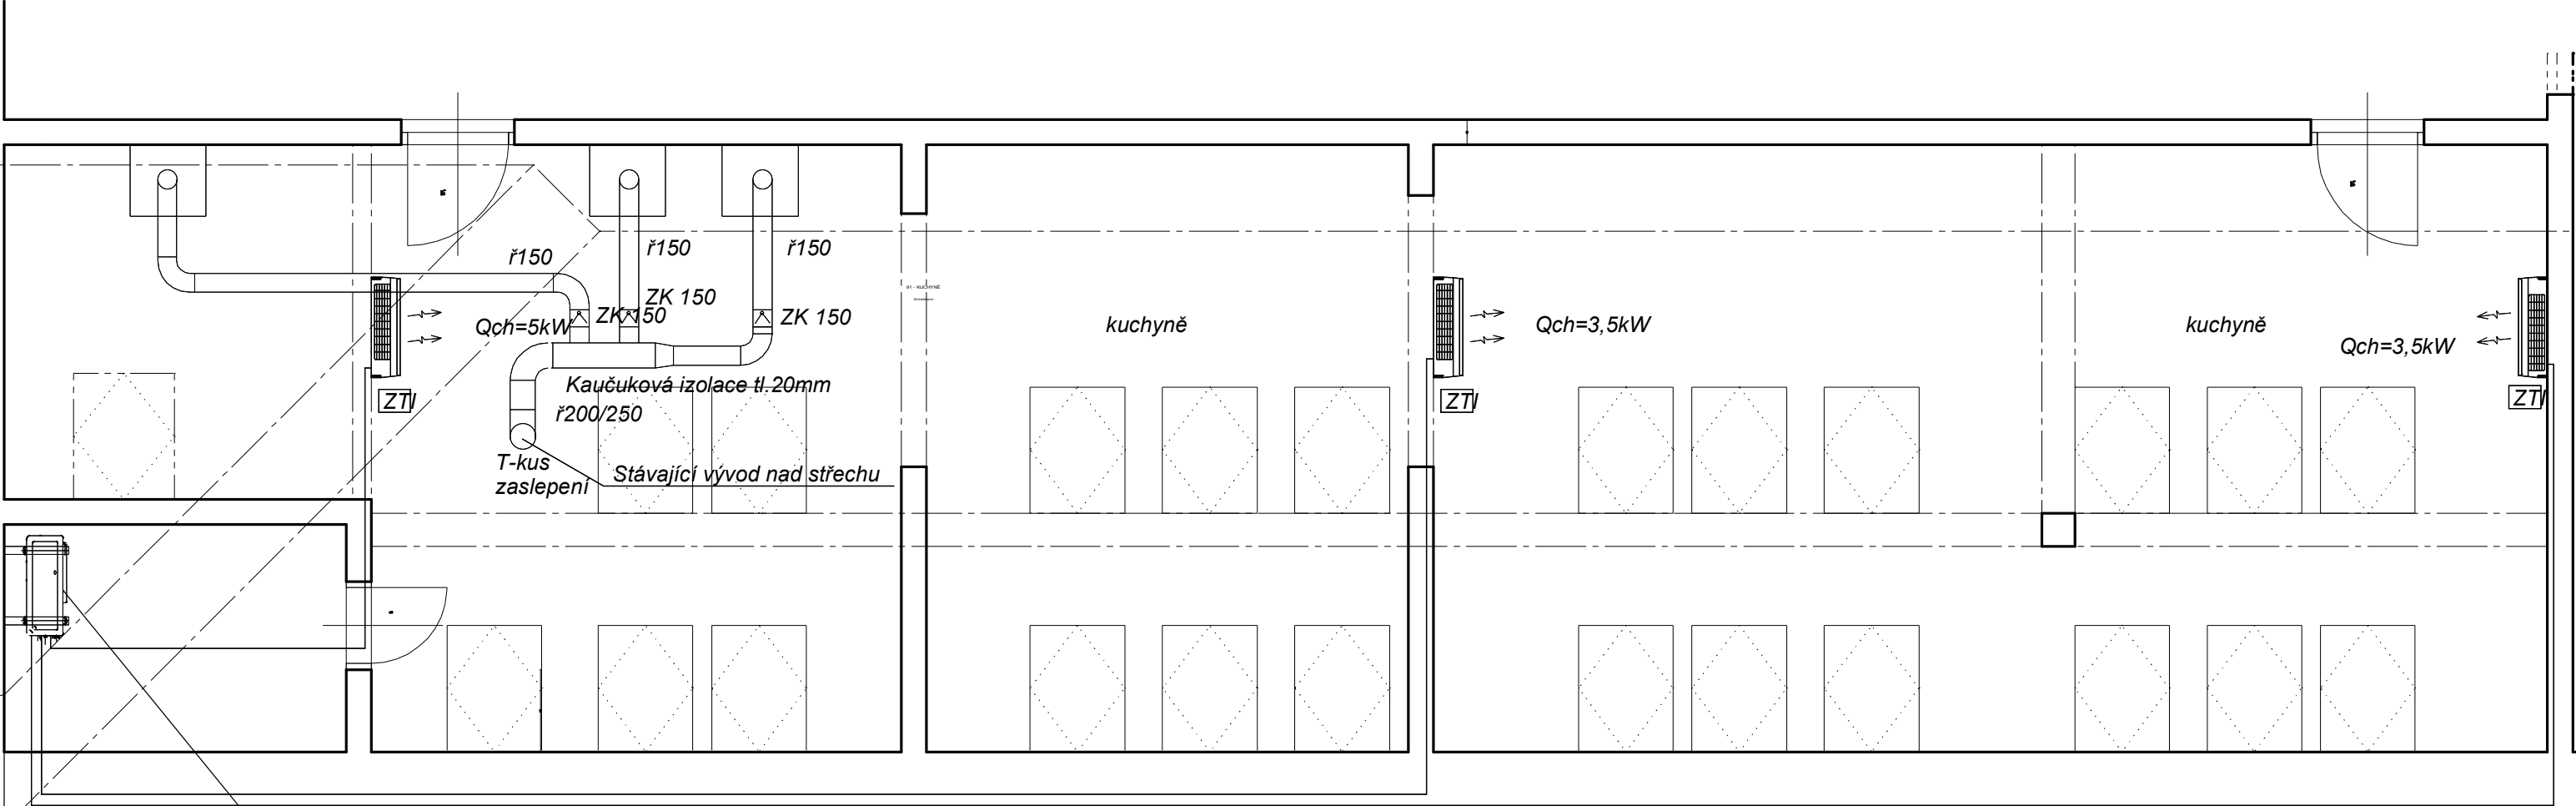

2.01

Kondenzační jednotka MULTI SPLIT umístěná na štitové zdi nad střechou

Qch=10kW  
El. příkon max 3,2kW, 230V

Poznámka:

- Odsávací zákryty budou dodávkou technologie kuchyně
- Odsávací zákryty musí být přizpůsobeny trasám potrubí
- Doporučujeme radiální ventilátor, Qv=250-350m3/h, 250Pa
- Těsná zpětná klapka, průměr připojení 150mm
- Výfuk nad střechu bude využit stávající
- Před realizací nutno zaměřit na místě
- Výfuk nad střechu ukončen ve spodní části T-kusem a zaslepením
- Odvodní potrubí kompletně tepelne izolováno kaučukovou izolací tl. 20mm
- Odvod kondenzátu provádí profese VZT, sveden do systému vnitřní kanalizace ve spádu bez č.k.

|                                                                                              |                            |                                   |   |                      |
|----------------------------------------------------------------------------------------------|----------------------------|-----------------------------------|---|----------------------|
| VYPRACOVAL:<br>Jiří Hájek                                                                    | KONTROLOVAL:<br>Jiří Hájek | VEDOUČÍ PROJEKTANT:<br>Jiří Hájek | JIŘÍ HÁJEK<br>PROJEKTOVÁNÍ VZDUCHOTECHNIKY<br>FOGLAROVA 65, KURIM, 66434<br>EMAIL: ocean2003@seznam.cz |                      |
| MÍSTO STAVBY:<br>Velké Meziříčí                                                              |                            |                                   |   |                      |
| AKCE:<br><br>Zlepšování kvality a dostupnosti vzdělávání<br>ZŠ Sokolovská ve Velkém Meziříčí |                            |                                   | DATUM:                                                                                                 | 6/2023               |
|                                                                                              |                            |                                   | STUPEŇ:                                                                                                | DPS                  |
|                                                                                              |                            |                                   | FORMÁT:                                                                                                | 2A4                  |
| OBSAH:<br><br>3.n.p. učebna č. 91 cvičná kuchyně                                             |                            |                                   | MĚŘÍTKO<br>1:50                                                                                        | ČÍSLO VÝKRESU<br>V04 |