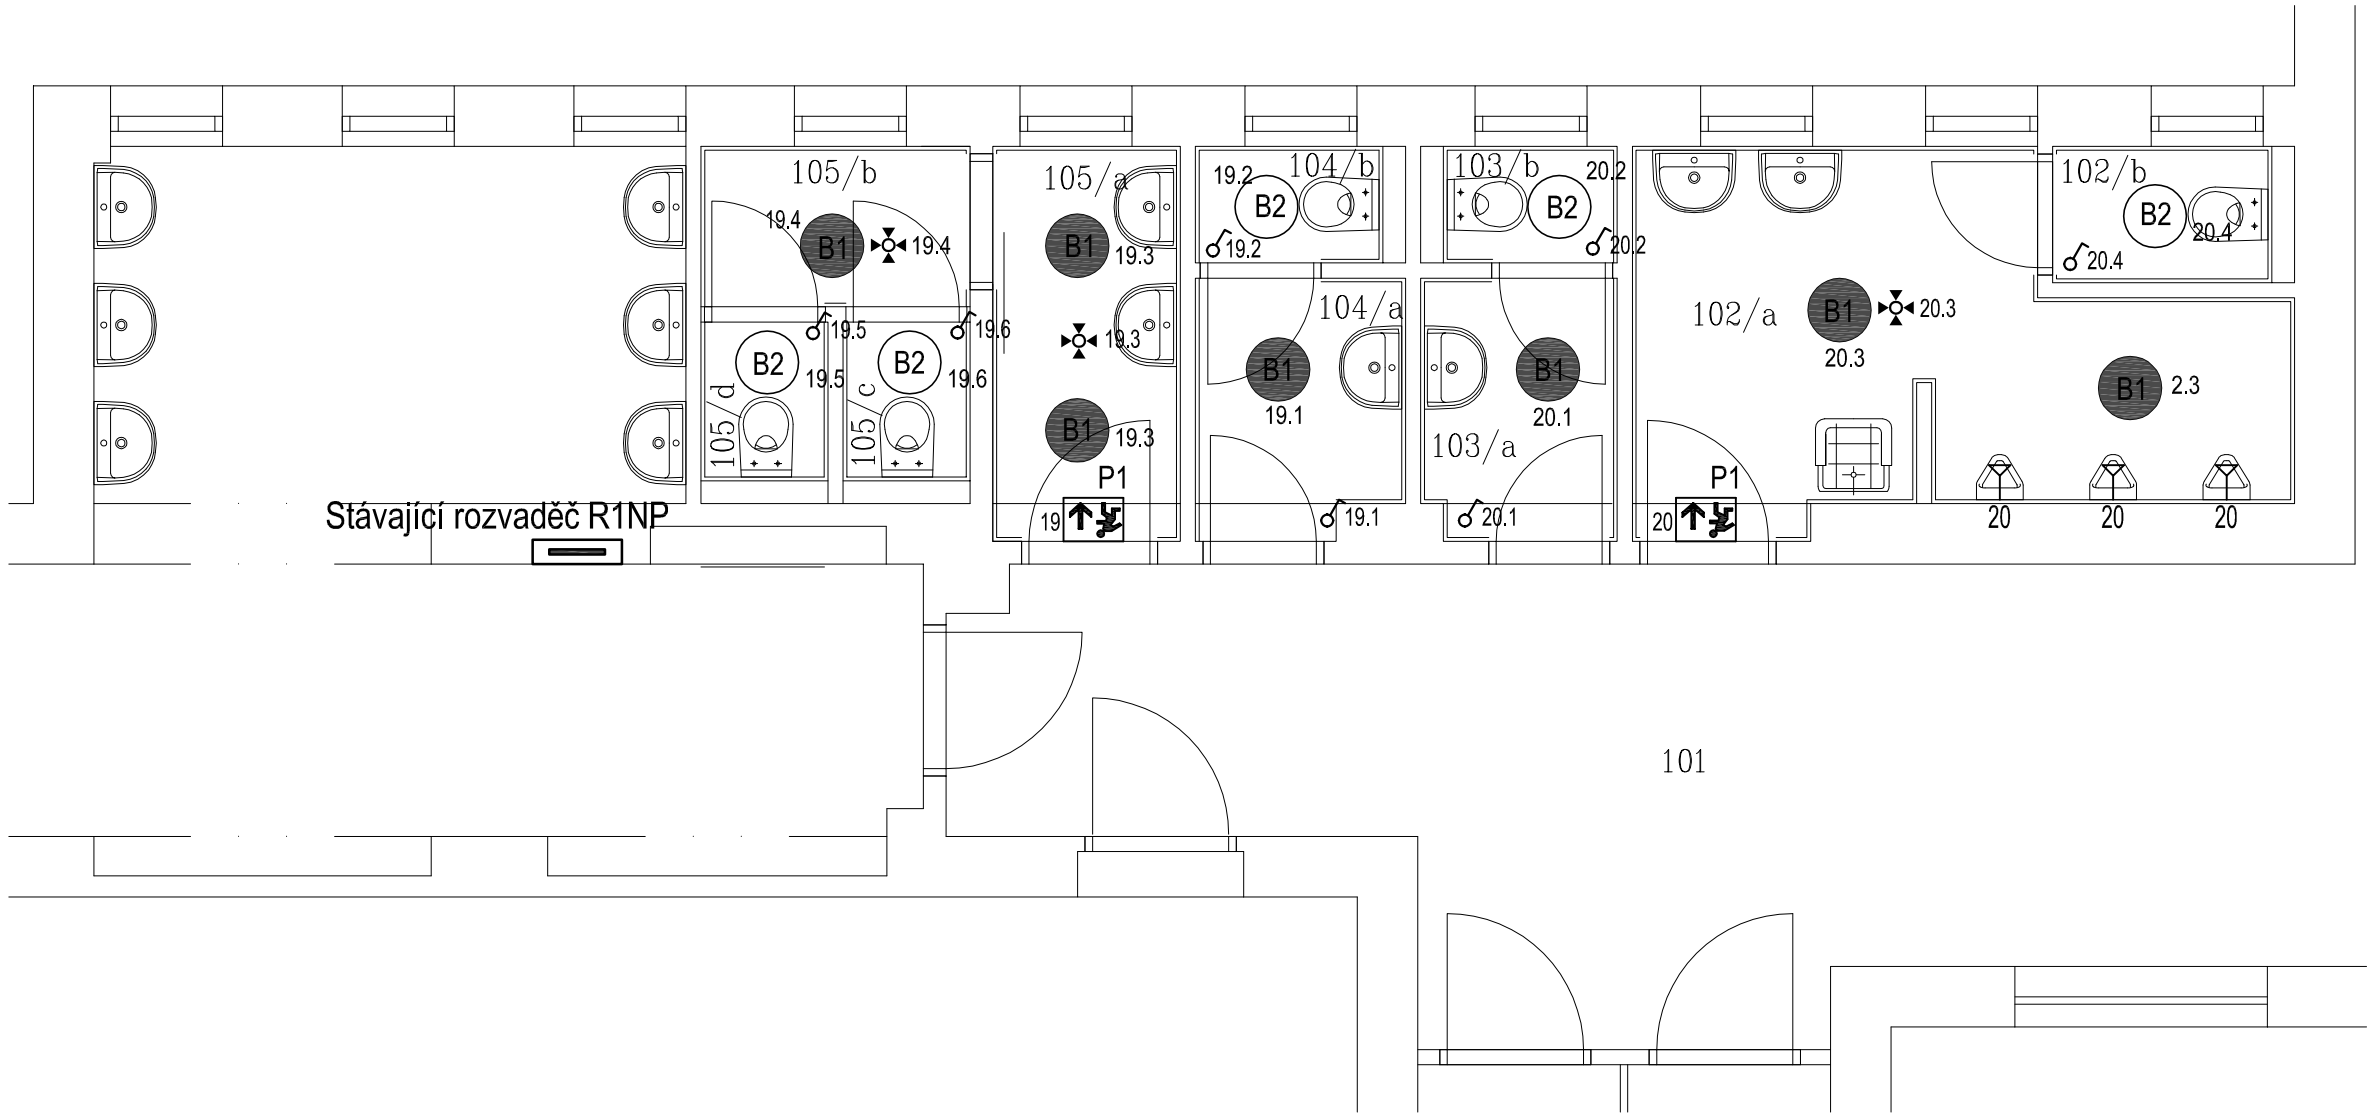

Tabulka místností		
Číslo		Název místnosti
	101	CHODBA
SOCIÁLNÍ ZÁZEMÍ CHLAPCI	102/a	UMÝVÁRNA CHLAPCI + PISOÁRY
	102/b	KABINA WC CHLAPCI
SOC. ZÁZEMÍ UČITELÉ	103/a	UMÝVÁRNA UČITELÉ
	103/b	KABINA WC UČITELÉ
SOC. ZÁZEMÍ ZAM.KUCH.	104/a	UMÝVÁRNA PERSONÁL KUCHYNĚ
	104/b	KABINA WC PERSONÁL KUCHYNĚ
SOCIÁLNÍ ZÁZEMÍ DÍVKY	105/a	UMÝVÁRNA DÍVKY
	105/b	CHODBA DÍVKY
	105/c	KABINA WC DÍVKY
	105/d	KABINA WC DÍVKY
	PLOCHA CELKEM:	

ELEKTROINSTALACE

LEGENDA:

Spínač řazení 1

Pohybové čidlo 360°

Vývod pro splachovače pisoárů

LEGENDA SVÍTIDEL :

B1 přisazené kruhové svítidlo, 2x36W, EVG, IP20

B2 přisazené kruhové svítidlo, 2x26W, EVG, IP20

P1 přisazené nouzové svítidlo s piktogramem, 1x8W, EVG, IP40

ROZVODNÁ SOUSTAVA : 3 NPE, AC 50Hz, 400/230V/ TN-C-S

OCHRANA PŘED ÚRAZEM ELEKTRICKÝM PROUDEM DLE ČSN 33 2000-4-41 ed.2:

ZÁKLADNÍ OCHRANA (PŘED DOTYKEM ŽIVÝCH ČÁSTÍ): ZÁKLADNÍ IZOLACE ŽIVÝCH ČÁSTÍ – PŘÍLOHA A čl. A1
PŘEPÁŽKY NEBO KRYTY – PŘÍLOHA A čl. A2

OCHRANA PŘI PORUŠE (PŘED DOTYKEM NEŽIVÝCH ČÁSTÍ): AUTOMATICKÉ ODPOJENÍ OD ZDROJE DLE čl. 411
DVOJITÁ NEBO ZESÍLENÁ IZOLACE DLE čl. 412

DOPLŇKOVÁ OCHRANA: 1. PROUDOVÝM CHRÁNIČEM DLE čl. 415.1
2. DOPLŇUJÍCÍ OCHRANNÉ POSPOJOVÁNÍ DLE čl. 415.2

Nedílnou součástí projektové dokumentace je technická zpráva !

VEDOUCÍ ZAKÁZKY:	ODPOVĚDNÝ PROJEKTANT:	VYPRACOVAL:
ING. JAROMÍR CHVÁTAL	ING. TOMÁŠ LEBR	ING. TOMÁŠ LEBR

ARIPROS s.r.o.
architektura - interiéry - projekce staveb
Hajnova 1147, 272 01 Kladno
tel.: 312 246 002, tel./fax: 312 246 271
e-mail: info@aripros.cz
IČO: 261 74 936

AKCE: REKONSTRUKCE SOCIÁLNÍHO ZÁZEMÍ OBJEKTU ZÁKLADNÍ ŠKOLY STOCHOV
UL. J. ŠÍPKA 387, STOCHOV

INVESTOR: MĚSTO STOCHOV
J.ŠÍPKA 486
273 03 STOCHOV

ČÁST: F.1.4. TECHNIKA PROSTŘEDÍ STAVEB
F.1.4.g. ZAŘÍZENÍ SILNOPROUDÉ ELEKTROTECHNIKY vč. BLESKOSVODŮ

OBSAH: BUDOVA A č.p. 434
PŮDORYS 1.NP - NAVRŽENÝ STAV

STUPEŇ:		
DSP		
FORMÁTY: 2x A4	MĚŘÍTKO: 1:50	Č. ZAKÁZKY: 227 111
DATUM: únor 2012		PARÉ:
Č. VÝKRESU F.1.4.g	2	