


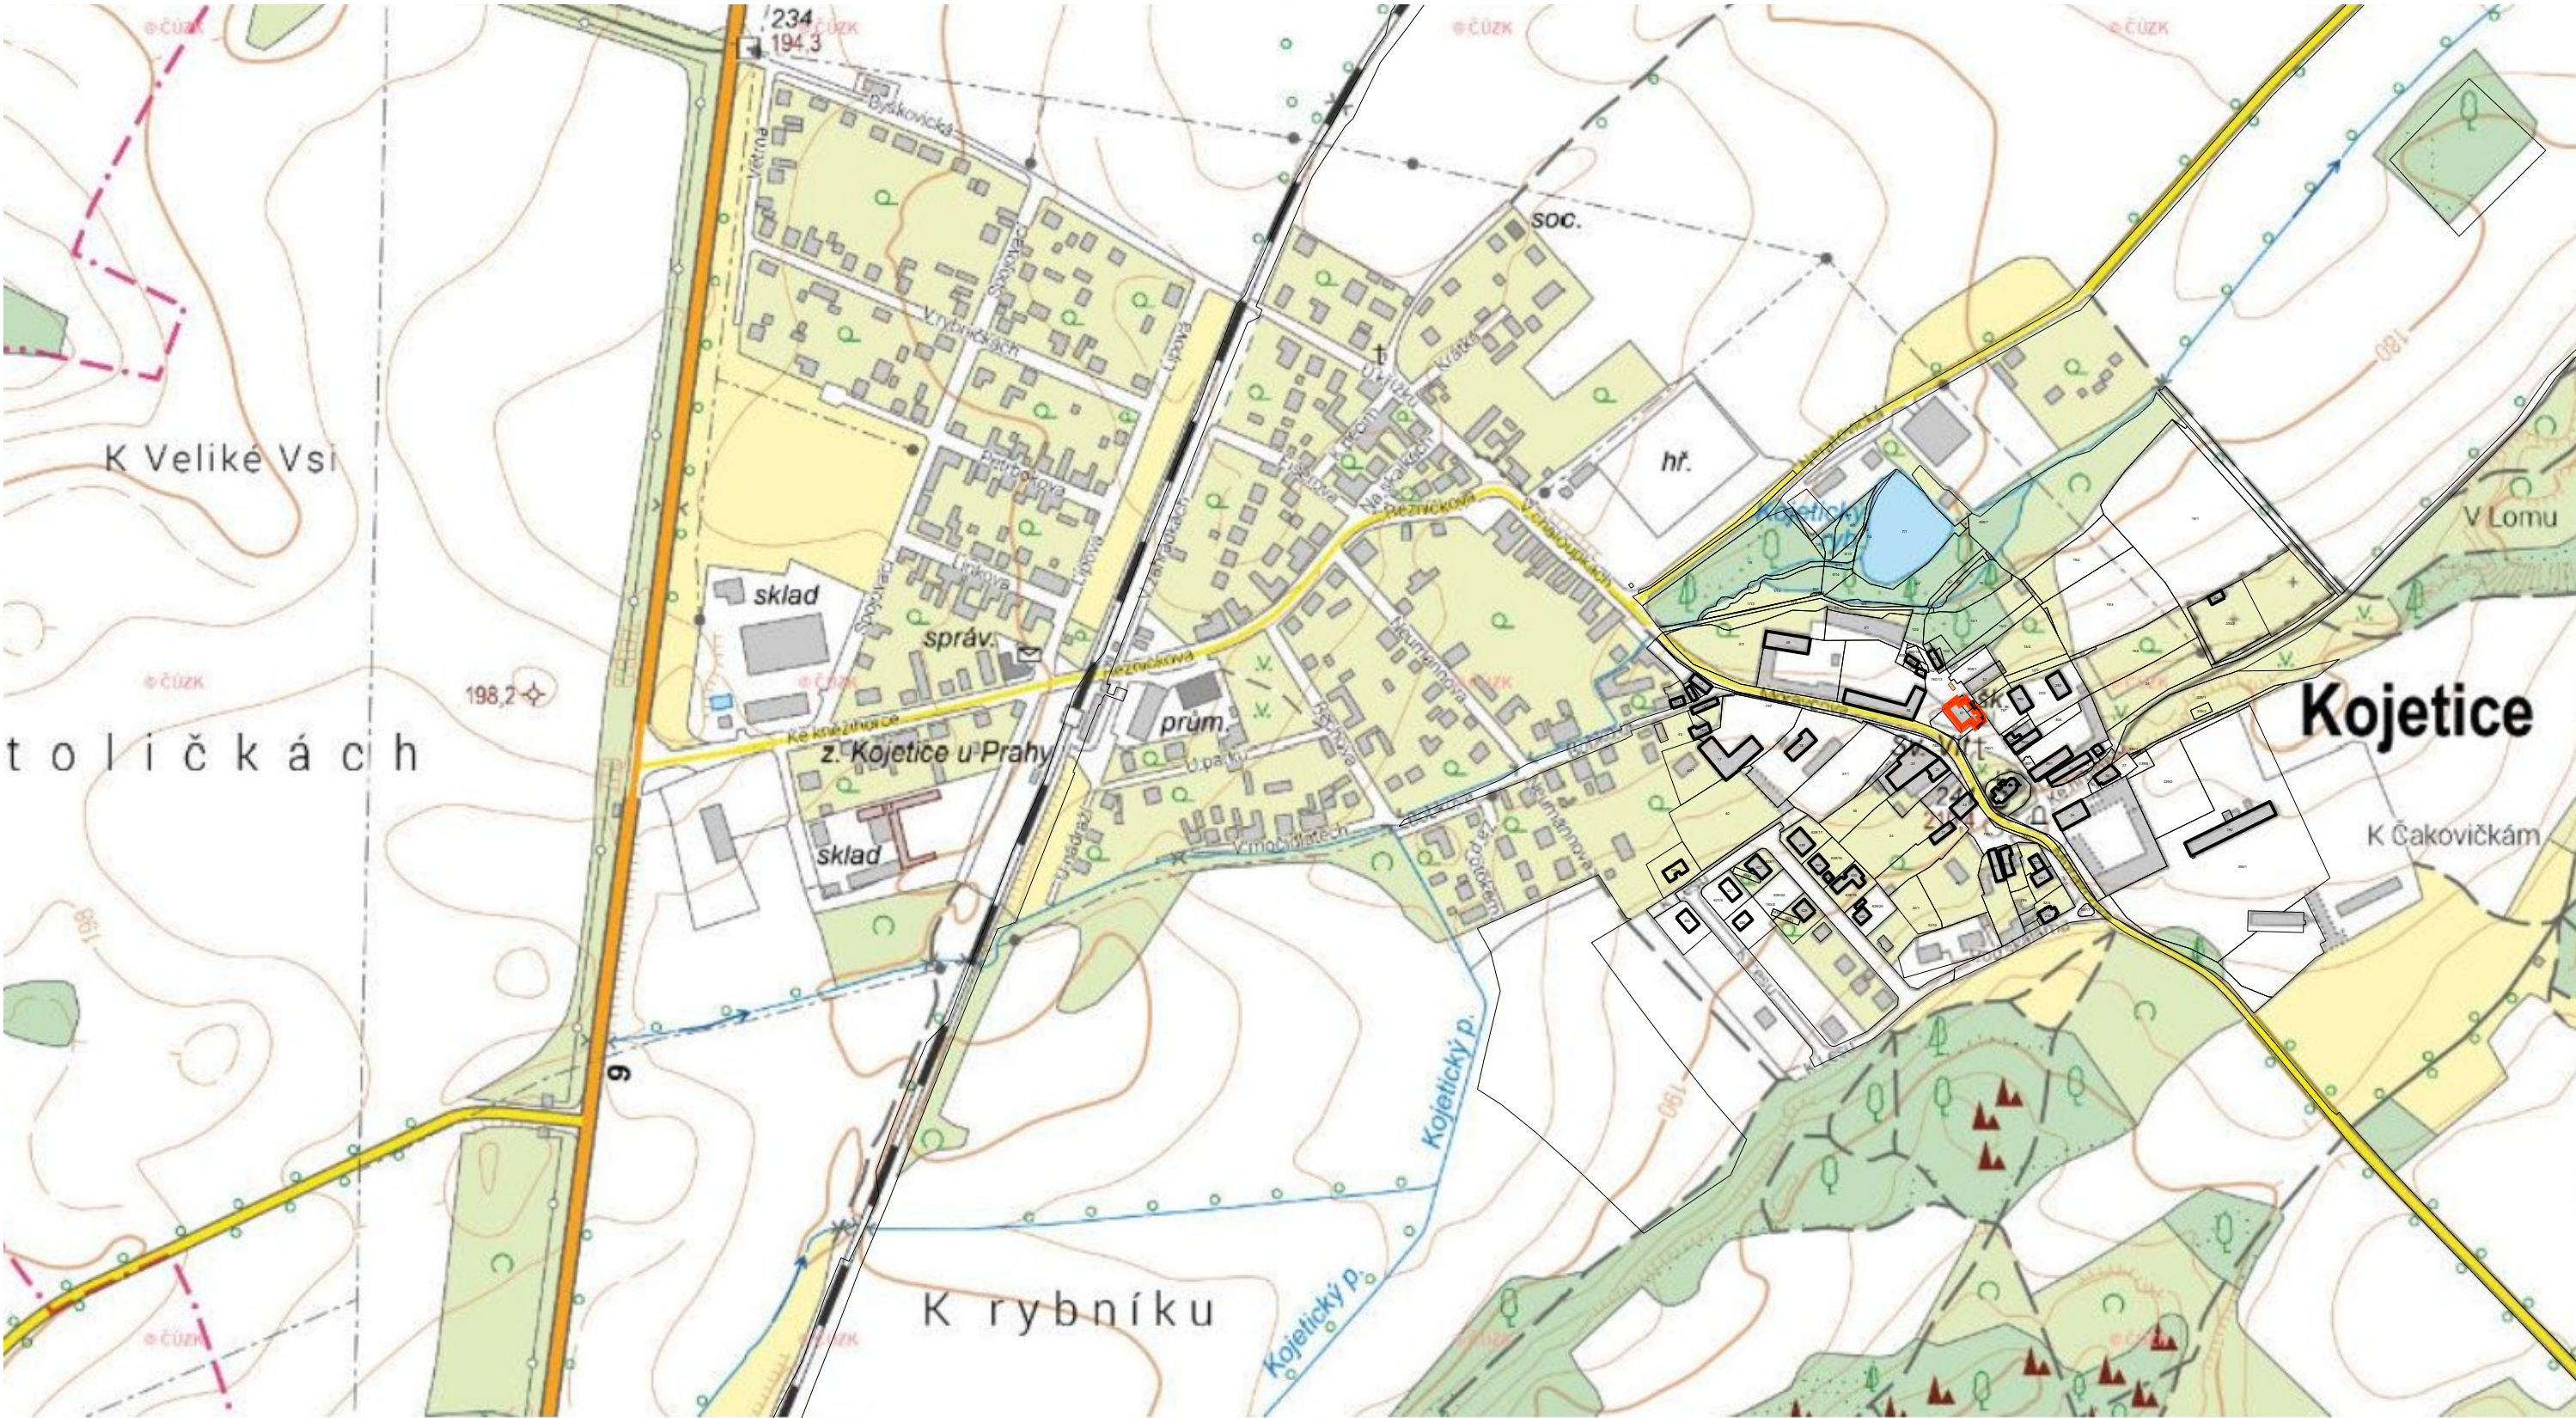

LEGENDA

HRANICE POZEMKŮ KN

ŘEŠENÝ OBJEKT

ODPOVĚDNÝ PROJEKTANT	Vít Kovářík	LINEA FERRA s.r.o. projektová činnost ve výstavbě Pražská 298 250 01 Brandýs nad Labem info@lineaferra.cz, www.lineaferra.cz	
VYPRACOVAL	Lukáš Balvín		
VÝKRESOVÝ SOUBOR	23025_Škola Kojetice_SITUACE_240617.dwg		
OBJEDNATEL	obec Kojetice, Lipová 155, 250 72 Kojetice u Prahy		
ZAKÁZKA		FORMÁT	A3
STAVEBNÍ ÚPRAVY A NÁSTAVBA ŠKOLY		DATUM	06/2024
Moravcova 26, Kojetice u Prahy, Parcela č. st. 47, k.ú. Kojetice		ČÍSLO ZAKÁZKY	23025
VÝKRES		STUPEŇ	DPS
Situace širších vztahů		MĚŘITKO	VÝKRES ČÍS.
ČÁST	C - SITUACNÍ VÝKRESY	1:5000	01