


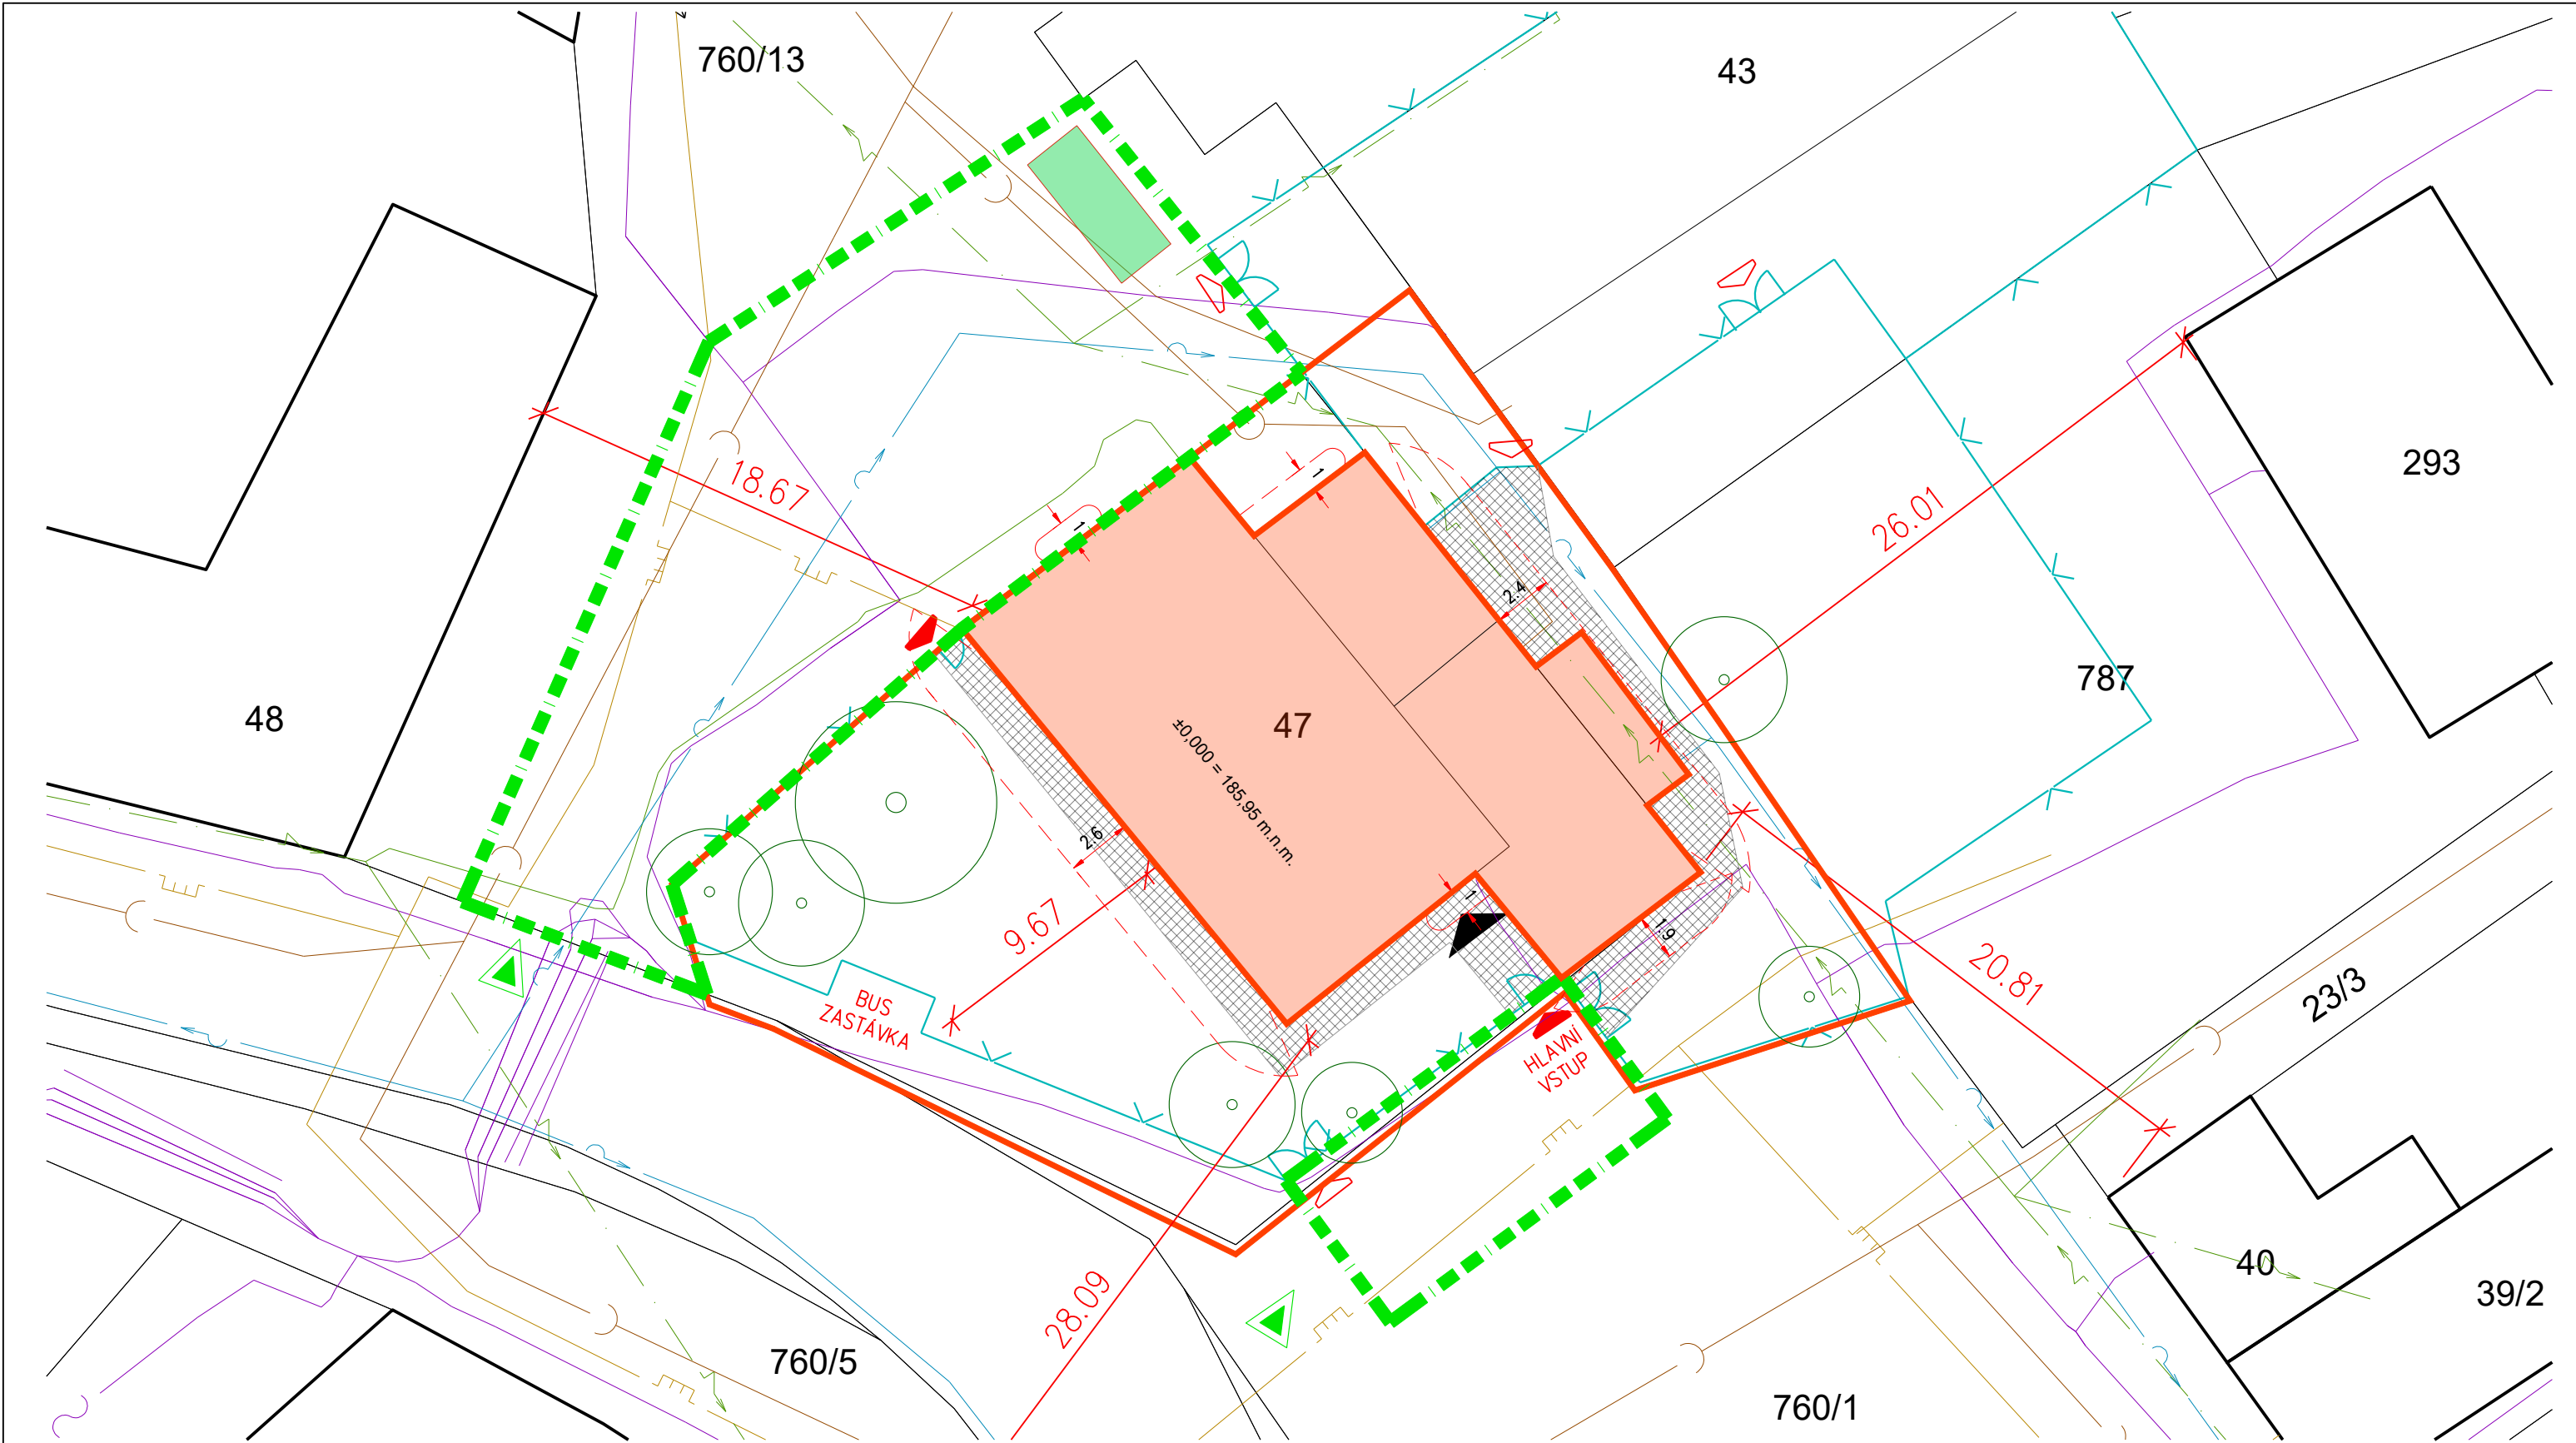

LEGENDA

- HRANICE POZEMKŮ KN
HRANICE BUDOV
- STÁVAJÍCÍ SÍTĚ TL:**
- SDĚLOVACÍ SÍTĚ, PODZEMNÍ VEDENÍ (CETIN)
NADZEMNÍ VEDENÍ NN (ČEZ)
PODZEMNÍ VEDENÍ NN (ČEZ)
VODOVOD (VEOLIA)
KANALIZACE TLAKOVÁ
- ŘEŠENÝ OBJEKT
ŘEŠENÉ ÚZEMÍ
STÁVAJÍCÍ OPLOCENÍ
- VZROSTLÉ STROMY
VYŽADUJÍCÍ OCHRANU
- ZPEVNĚNÁ PLOCHA
ZÁMKOVOU DLÁŽBOU
- POŽÁRNĚ NEBEZPEČNÉ PROSTORY

- ZÁBOR – STAVENIŠTĚ
ZÁZEMÍ STAVENIŠTĚ – STAV. BUŇKA
– MOBILNÍ WC
PŘEDPOKLÁDANÉ UMÍSTĚNÍ AUTOJEŘÁBU
VJEZD NA STAVENIŠTĚ

ODPOVĚDNÝ PROJEKTANT	Vít Kovářík	
VYPRACOVAL	Lukáš Balvín	
VÝKRESOVÝ SOUBOR	23025_Škola Kojetice_SITUACE_240617.dwg	
OBJEDNATEL	obec Kojetice, Lipová 155, 250 72 Kojetice u Prahy	
ZAKÁZKA	STAVEBNÍ ÚPRAVY A NÁSTAVBA ŠKOLY Moravcova 26, Kojetice u Prahy, Parcela č. st. 47, k.ú. Kojetice	
VÝKRES	KOORDINAČÍ SITUACE	
ČÁST	C - SITUAČNÍ VÝKRESY	
		LINEA FERRA s.r.o. projektová činnost ve výstavbě Pražská 298 250 01 Brandýs nad Labem info@lineaferra.cz, www.lineaferra.cz
FORMÁT	A3	
DATUM	06/2024	
ČÍSLO ZAKÁZKY	23025	
STUPEŇ	DPS	
MĚŘITKO	1:250	VÝKRES ČÍS. 03