


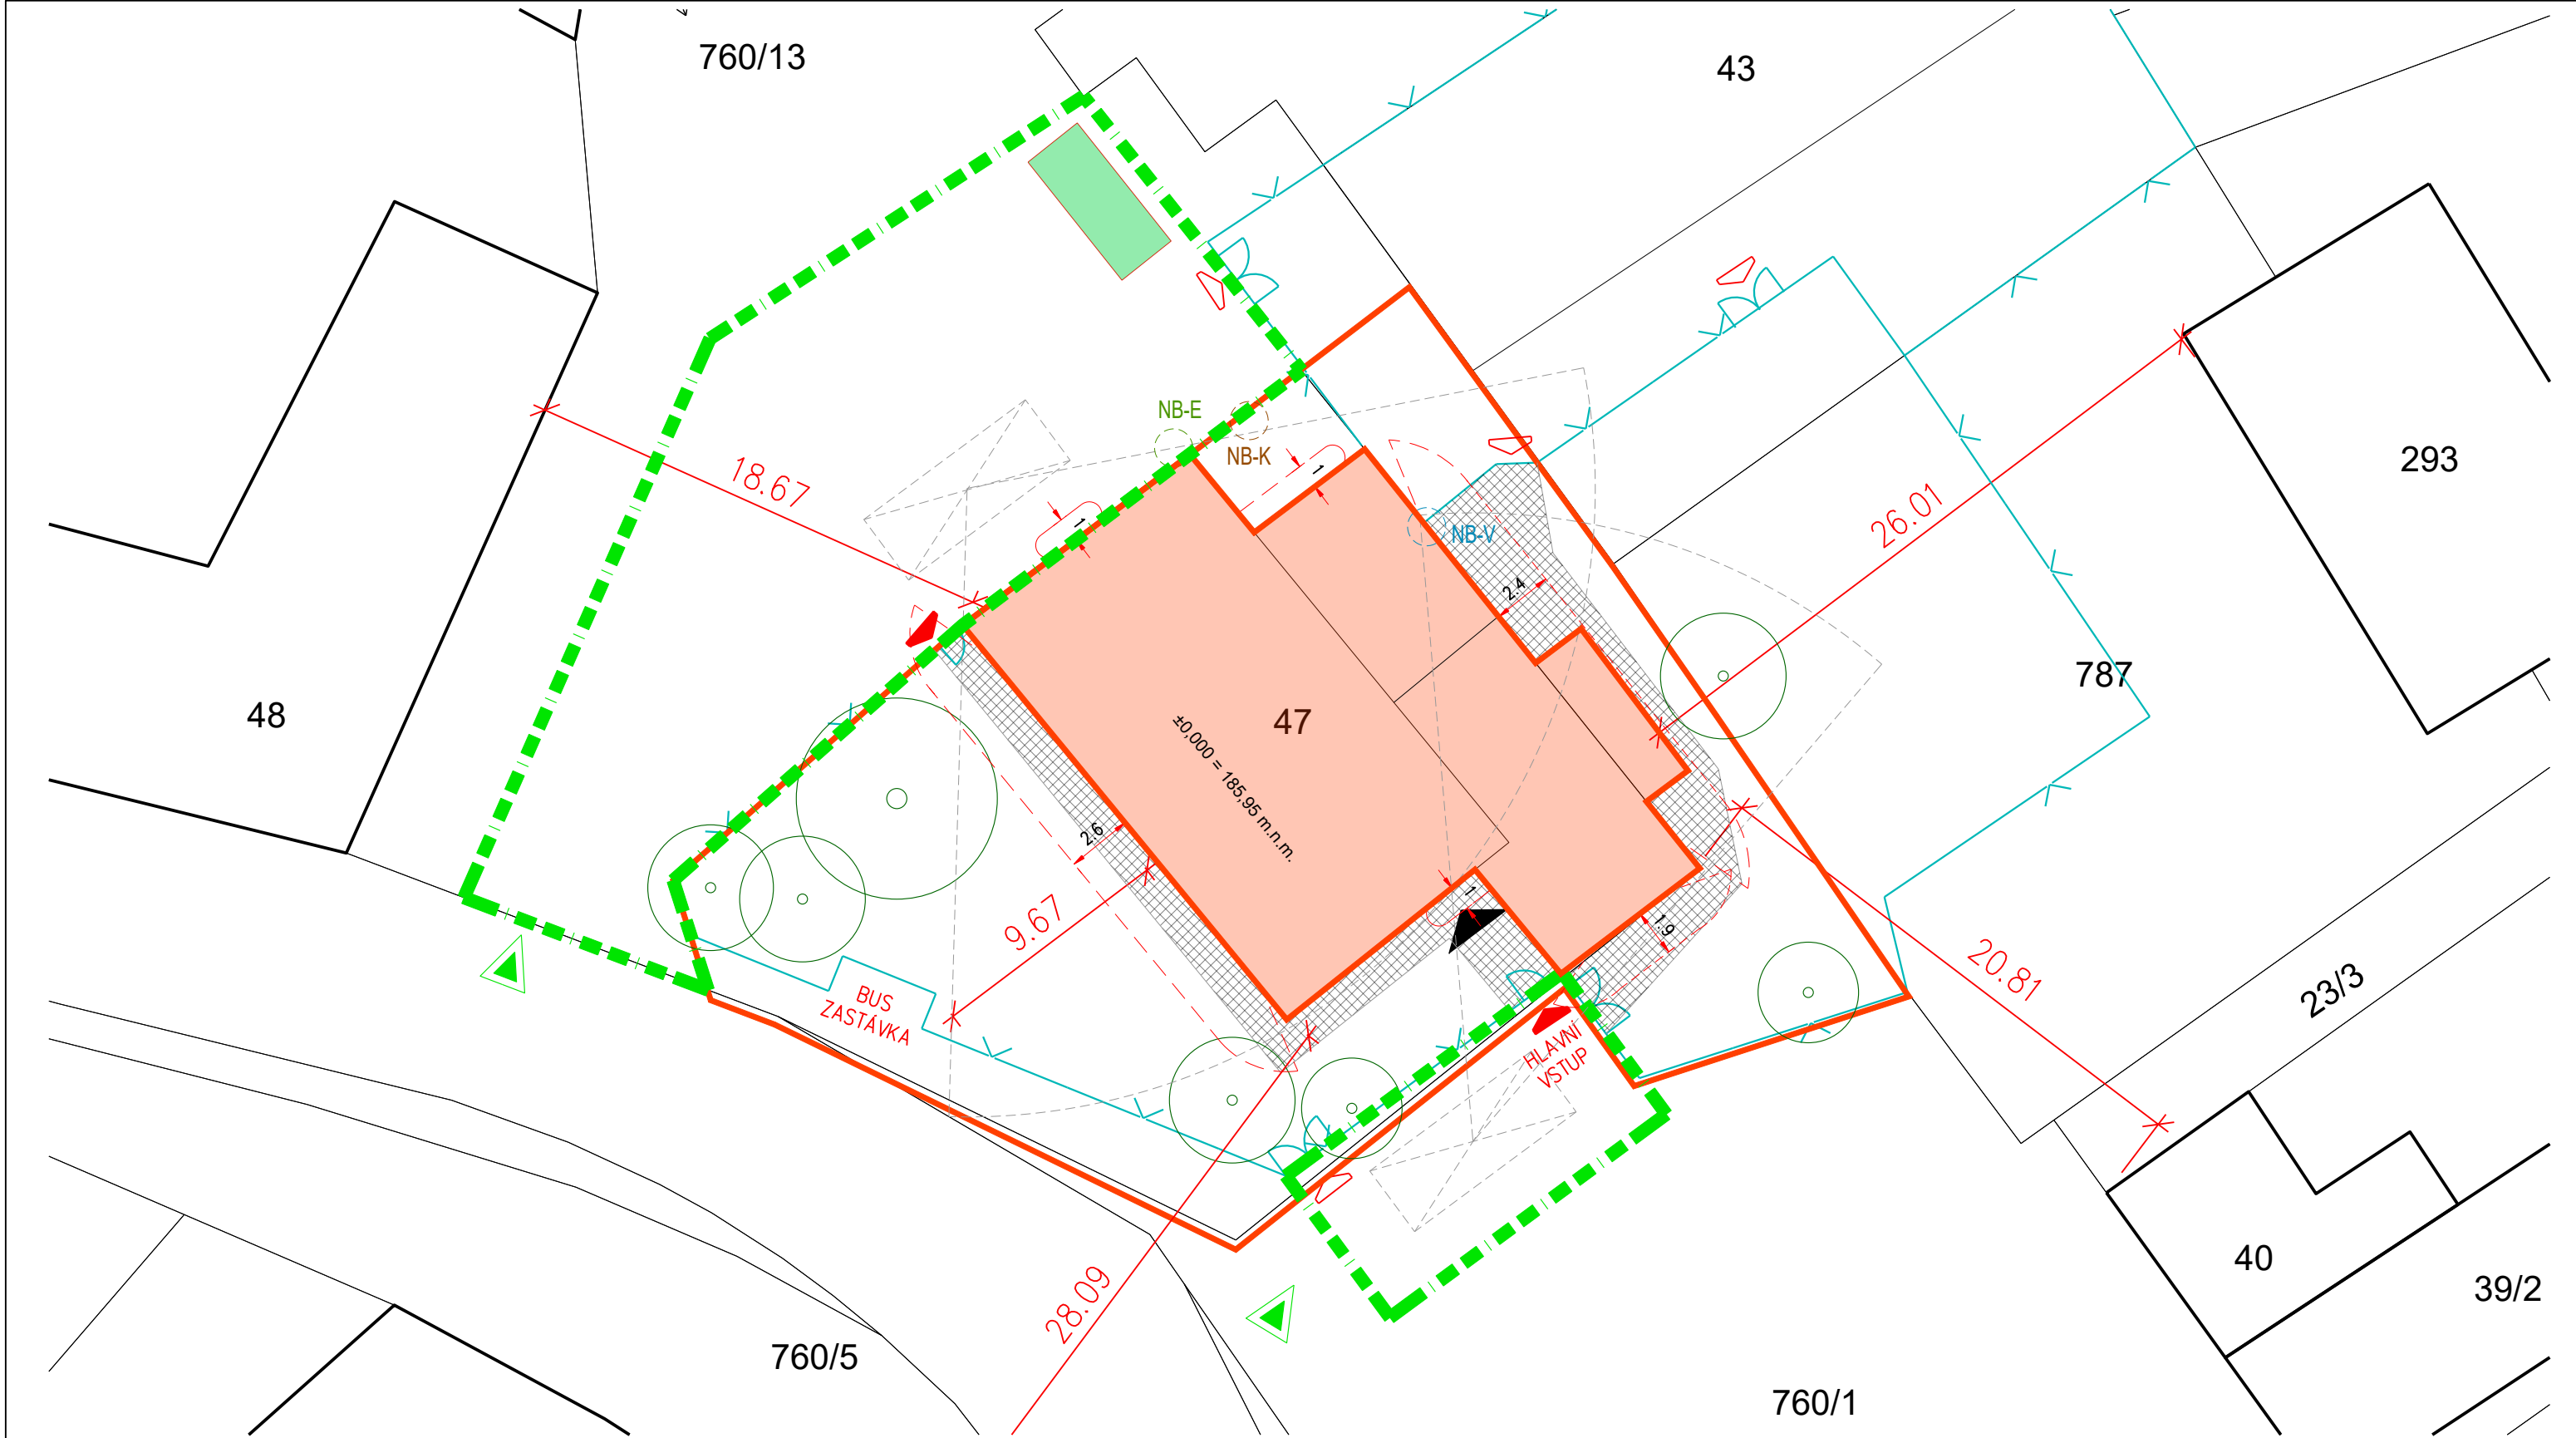

LEGENDA

- HHRANICE POZEMKŮ KN  
— HHRANICE BUDOV
- NB-E NÁPOJNÝ BOD EL. ENERGIE  
NB-V NÁPOJNÝ BOD VODY  
NB-K NÁPOJNÝ BOD KANALIZACE
- REŠENÝ OBJEKT  
REŠENÉ ÚZEMÍ  
STÁVAJÍCÍ OPLOCENÍ
- VZROSTLÉ STROMY  
VYŽADUJÍCÍ OCHRANU
- ZPEVNĚNÁ PLOCHA  
ZÁMKOVOU DLÁŽBOU
- POŽÁRNĚ NEBEZPEČNÉ PROSTORY
- ZÁBOR – STAVENÍŠTĚ  
ZÁZEMÍ STAVENÍŠTĚ – STAV. BUŇKA  
– MOBILNÍ WC
- PŘEDPOKLÁDANÉ UMÍSTĚNÍ AUTOJEŘÁBU
- VJEZD NA STAVENÍŠTĚ

|                      |   |                     |
|----------------------|---|---------------------|
| ODPOVĚDNÝ PROJEKTANT | Vít Kovářík                                                                                          |                     |
| VYPRACOVAL           | Lukáš Balvín                                                                                         |                     |
| VÝKRESOVÝ SOUBOR     | 23025_Škola Kojetice_SITUACE_240617.dwg                                                              |                     |
| OBJEDNATEL           | obec Kojetice, Lipová 155, 250 72 Kojetice u Prahy                                                   |                     |
| ZAKÁZKA              | STAVEBNÍ ÚPRAVY A NÁSTAVBA ŠKOLY<br>Moravcova 26, Kojetice u Prahy, Parcela č. st. 47, k.ú. Kojetice |                     |
| VÝKRES               |   |                     |
| ČÁST                 | C - SITUAČNÍ VÝKRESY                                                                                 |                     |
|                      |   | FORMÁT A3           |
|                      |   | DATUM 06/2024       |
|                      |   | ČÍSLO ZAKÁZKY 23025 |
|                      |   | STUPEŇ DPS          |
|                      |   | MĚŘITKO 1:250       |
|                      |   | VÝKRES ČÍS. 04      |

**LINEA FERRA** s.r.o.  
projektová činnost ve výstavbě  
Pražská 298  
250 01 Brandýs nad Labem  
info@lineaferra.cz, www.lineaferra.cz