



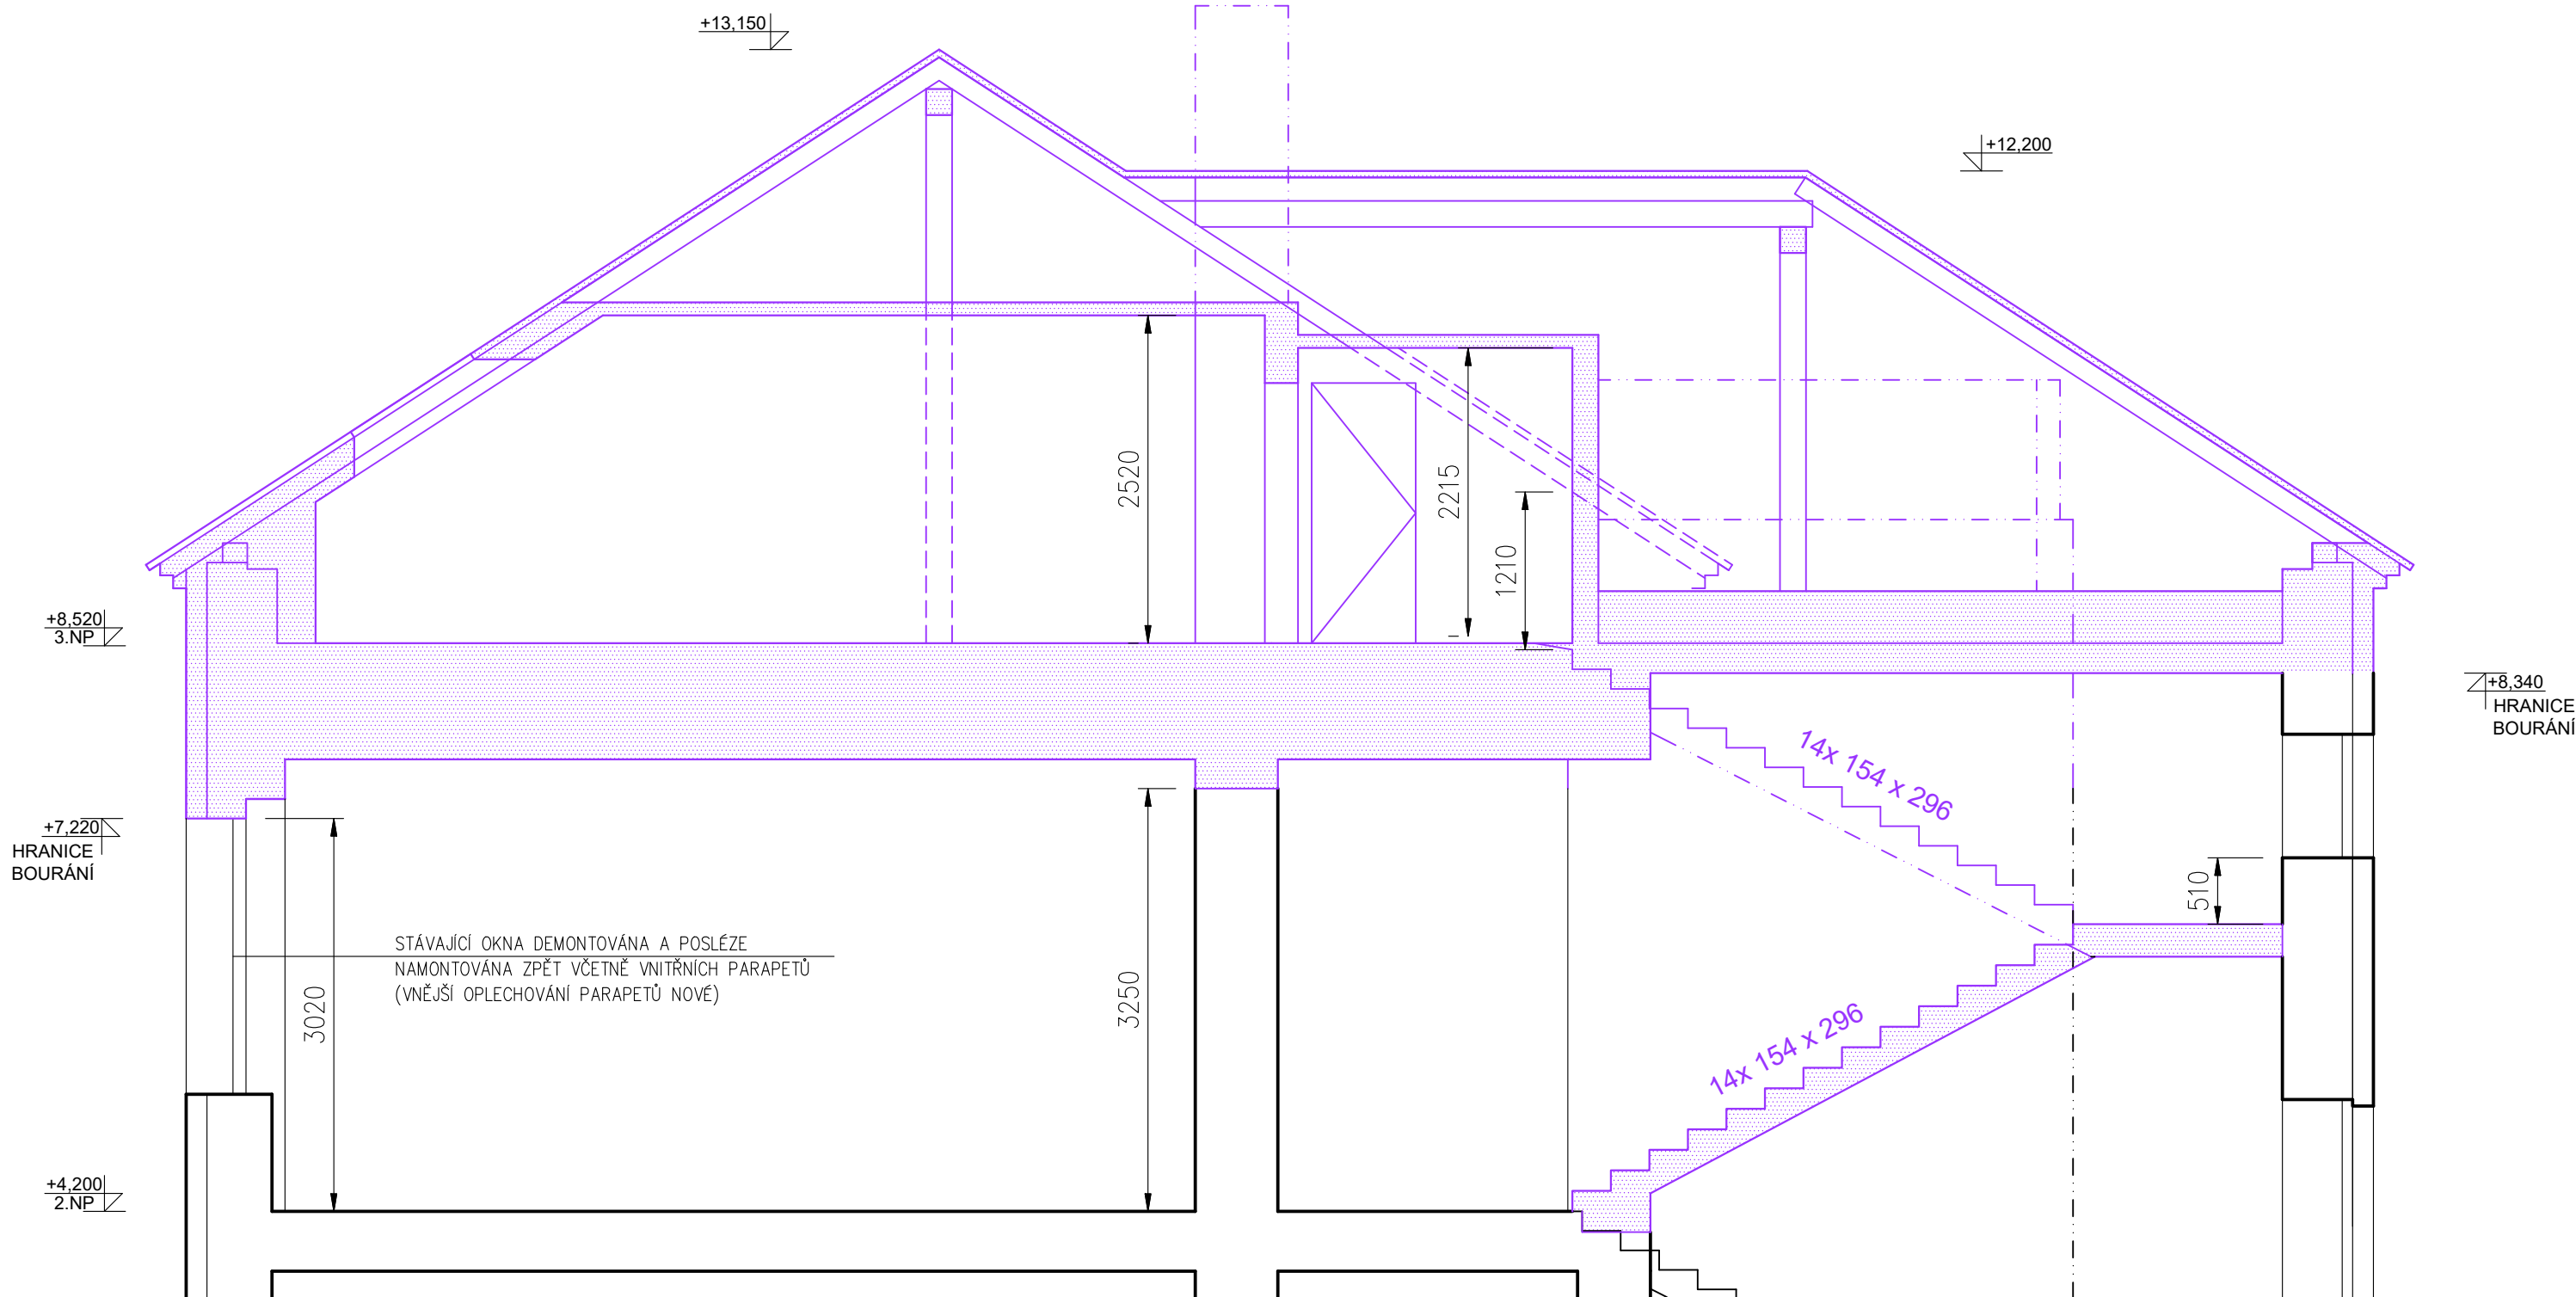

LEGENDA

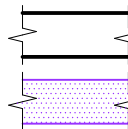

STÁVAJÍCÍ PONECHÁVANÉ KONSTRUKCE

STÁVAJÍCÍ BOURANÉ KONSTRUKCE

ODPOVĚDNÝ PROJEKTANT	Vít Kovářik		 LINEA FERRA projektová činnost ve výstavbě Pražská 298 250 01 Brandýs nad Labem info@lineaferra.cz, www.lineaferra.cz	
VYPRACOVAL	Lukáš Balvín			
VÝKRESOVÝ SOUBOR	23025_Škola Kojetice_DPS_240610.dwg			
OBJEDNATEL	obec Kojetice, Lipová 155, 250 72 Kojetice u Prahy			
ZAKÁZKA			FORMÁT	A2
STAVEBNÍ ÚPRAVY A NÁSTAVBA ŠKOLY			DATUM	06/2024
Moravcova 26, Kojetice u Prahy, Parcela č. st. 47, k.ú. Kojetice			ČÍSLO ZAKÁZKY	23025
VÝKRES			STUPEŇ	DPS
BOURÁNÍ A DOZDÍVKY, ŘEZ A-A			MĚŘITKO	VÝKRES ČÍS.
ČÁST	D.1.1 - Architektonicko stavební řešení		1:50	04