




POHLED SEVEROVÝCHODN
M-1:100

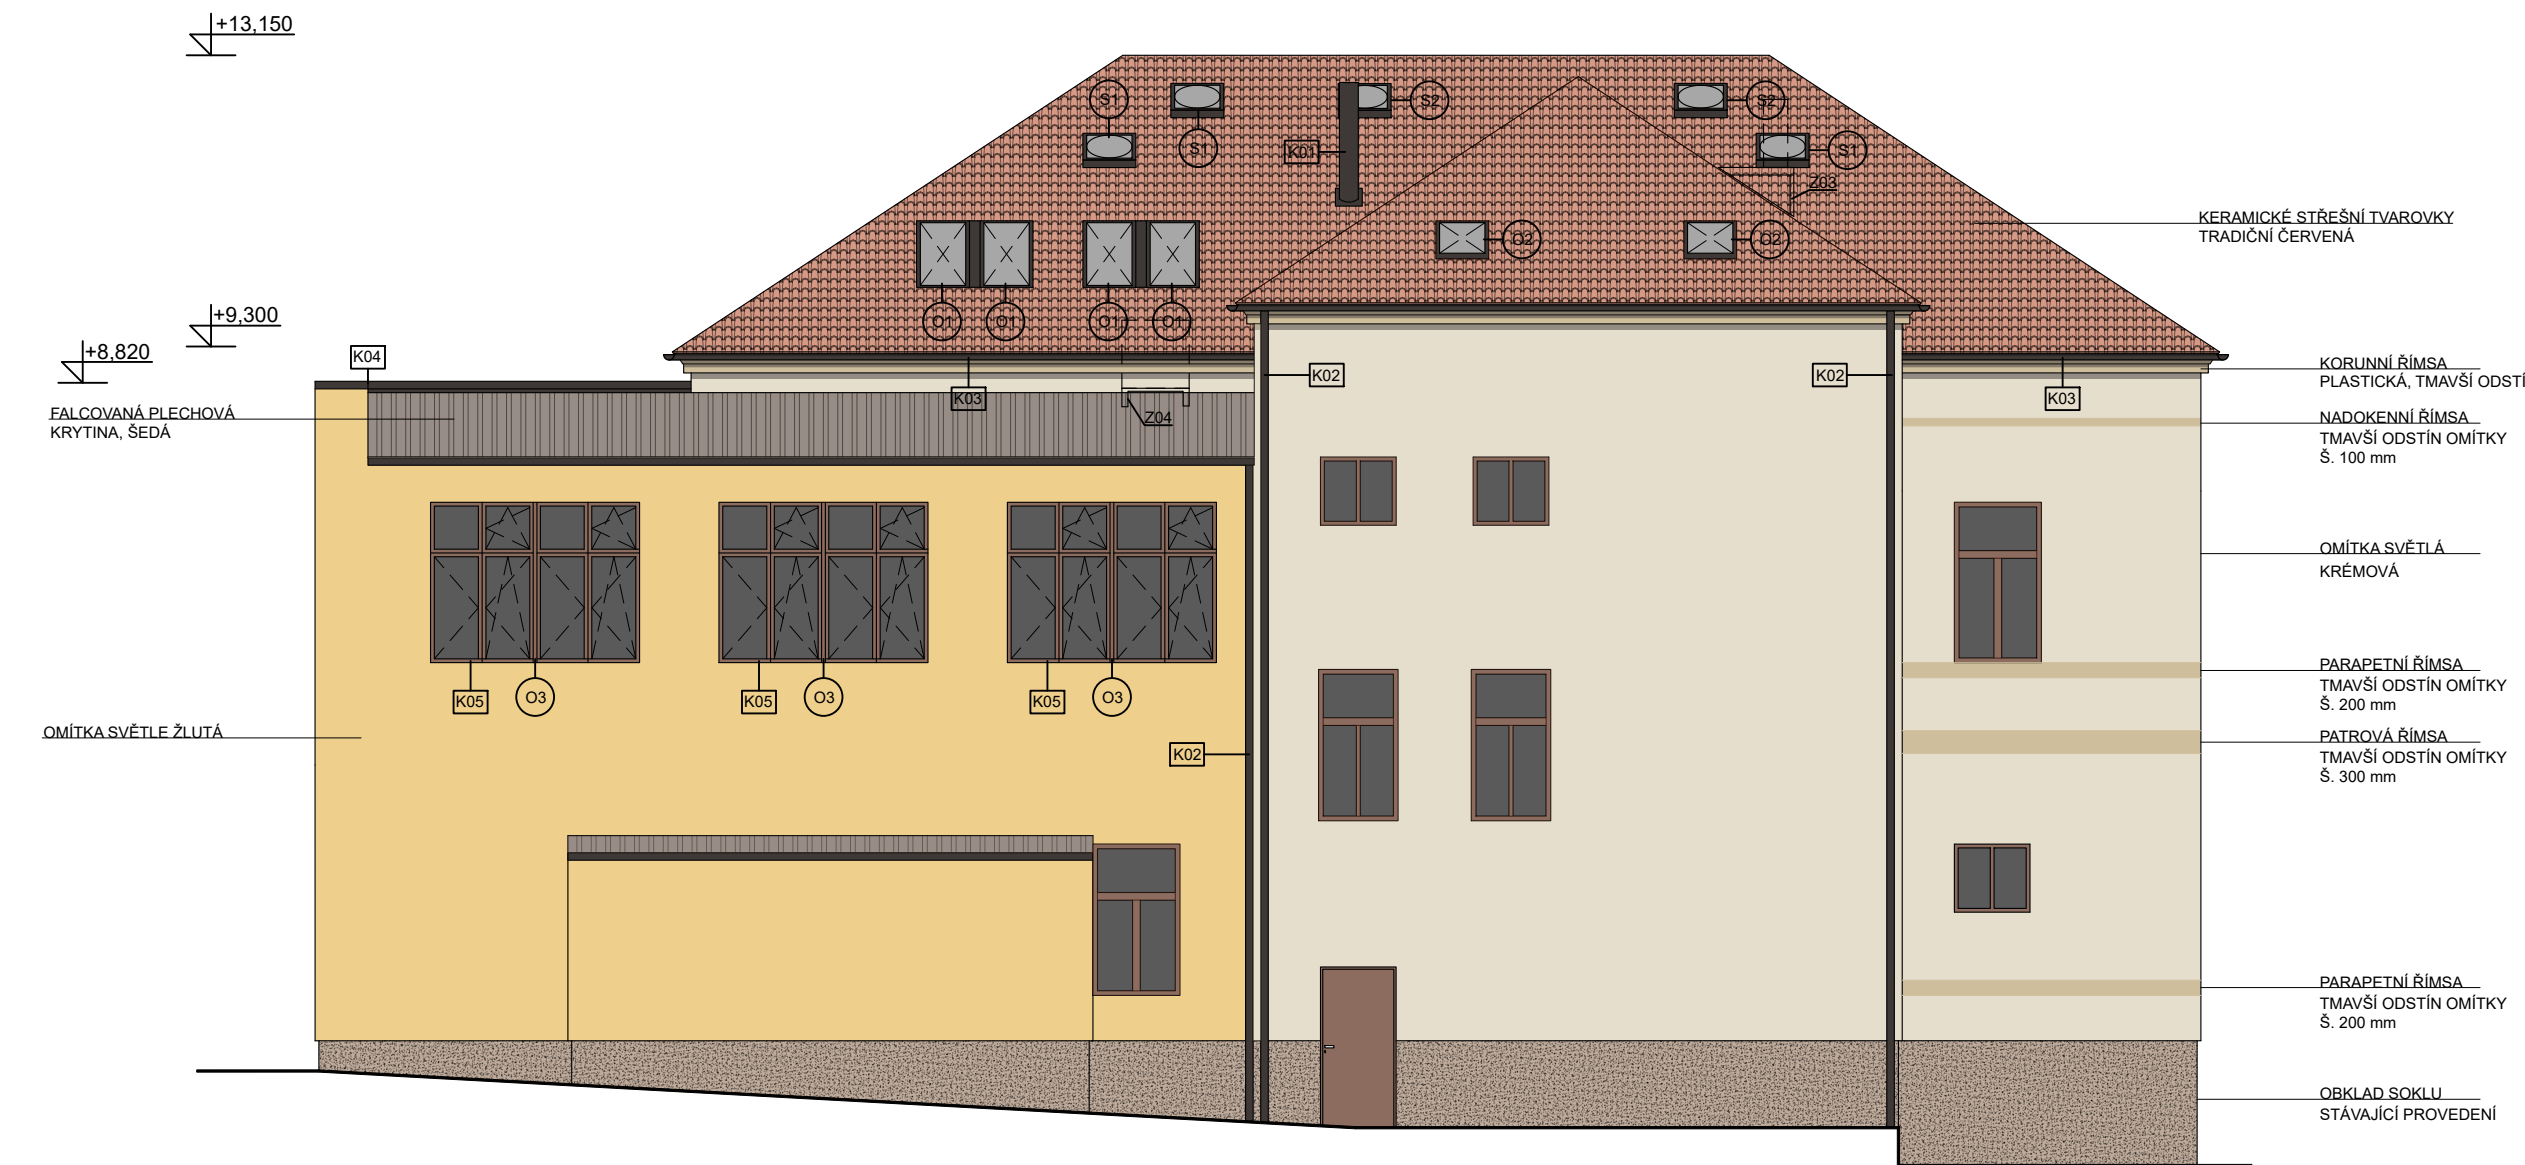


POHLED SEVEROZÁPADNÍ
M-1:100

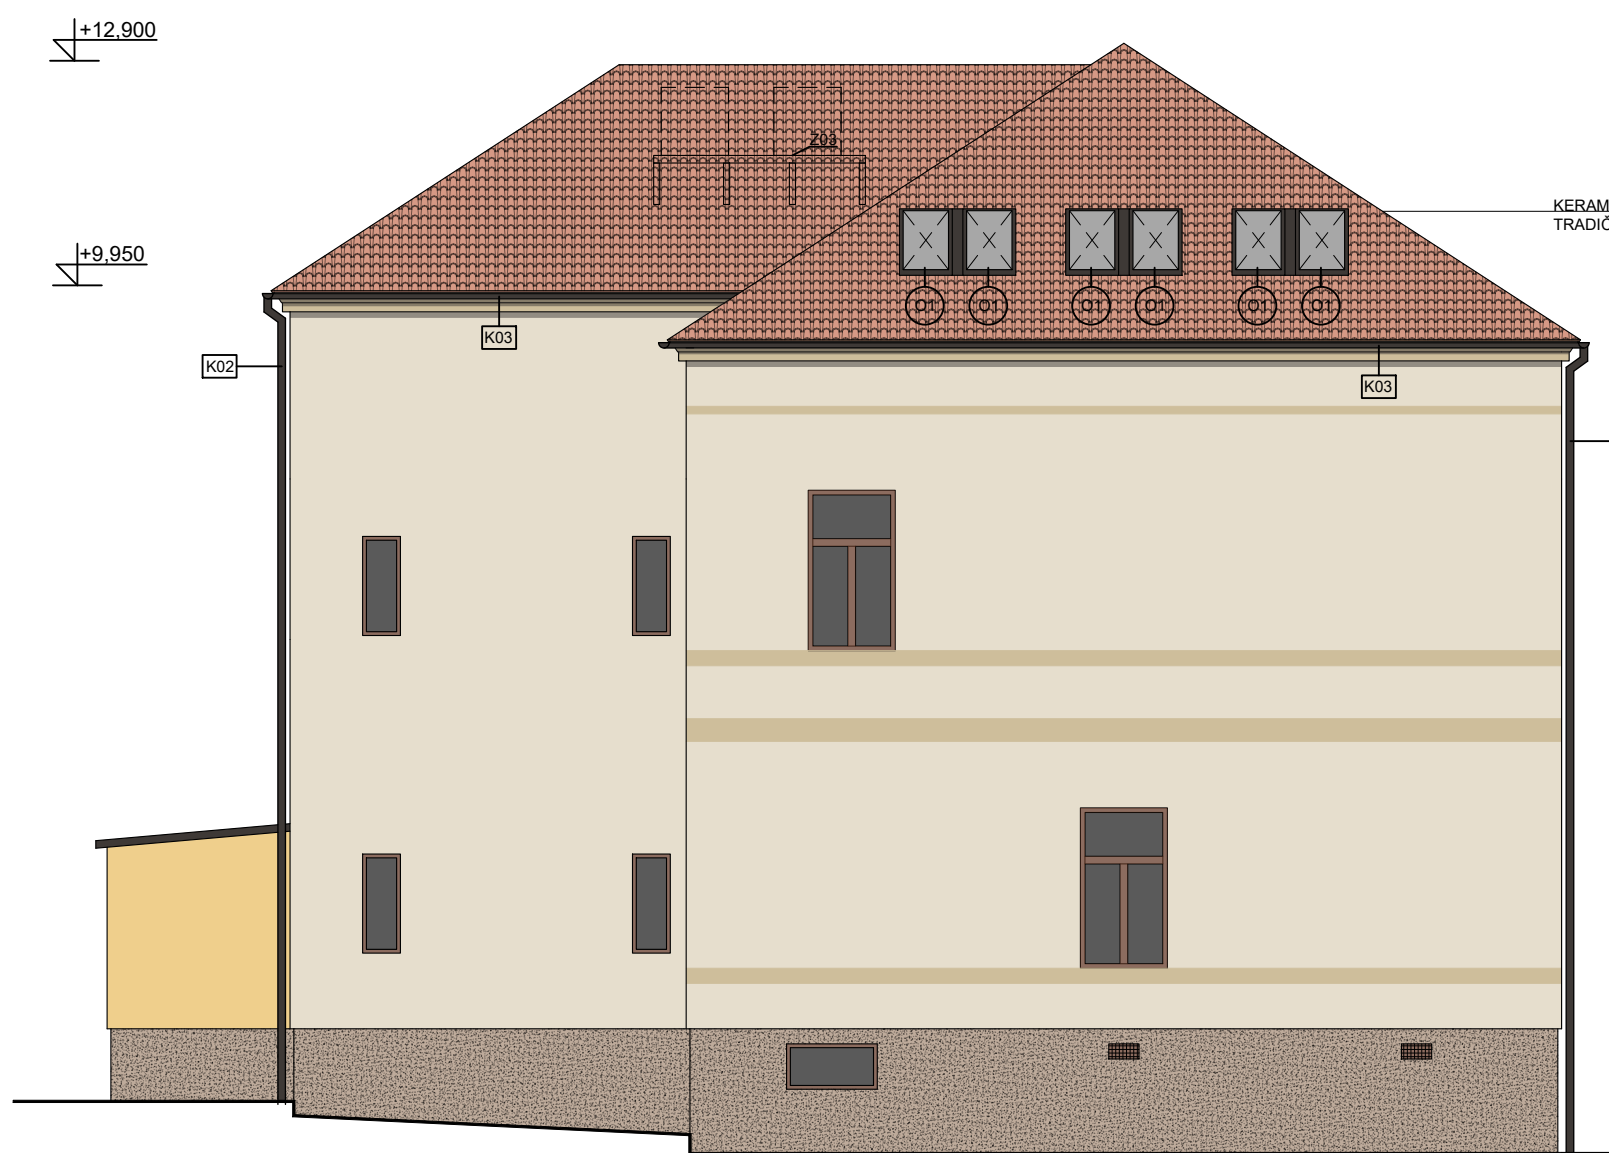

POHLED JIHOZÁPADNÍ
M-1:100

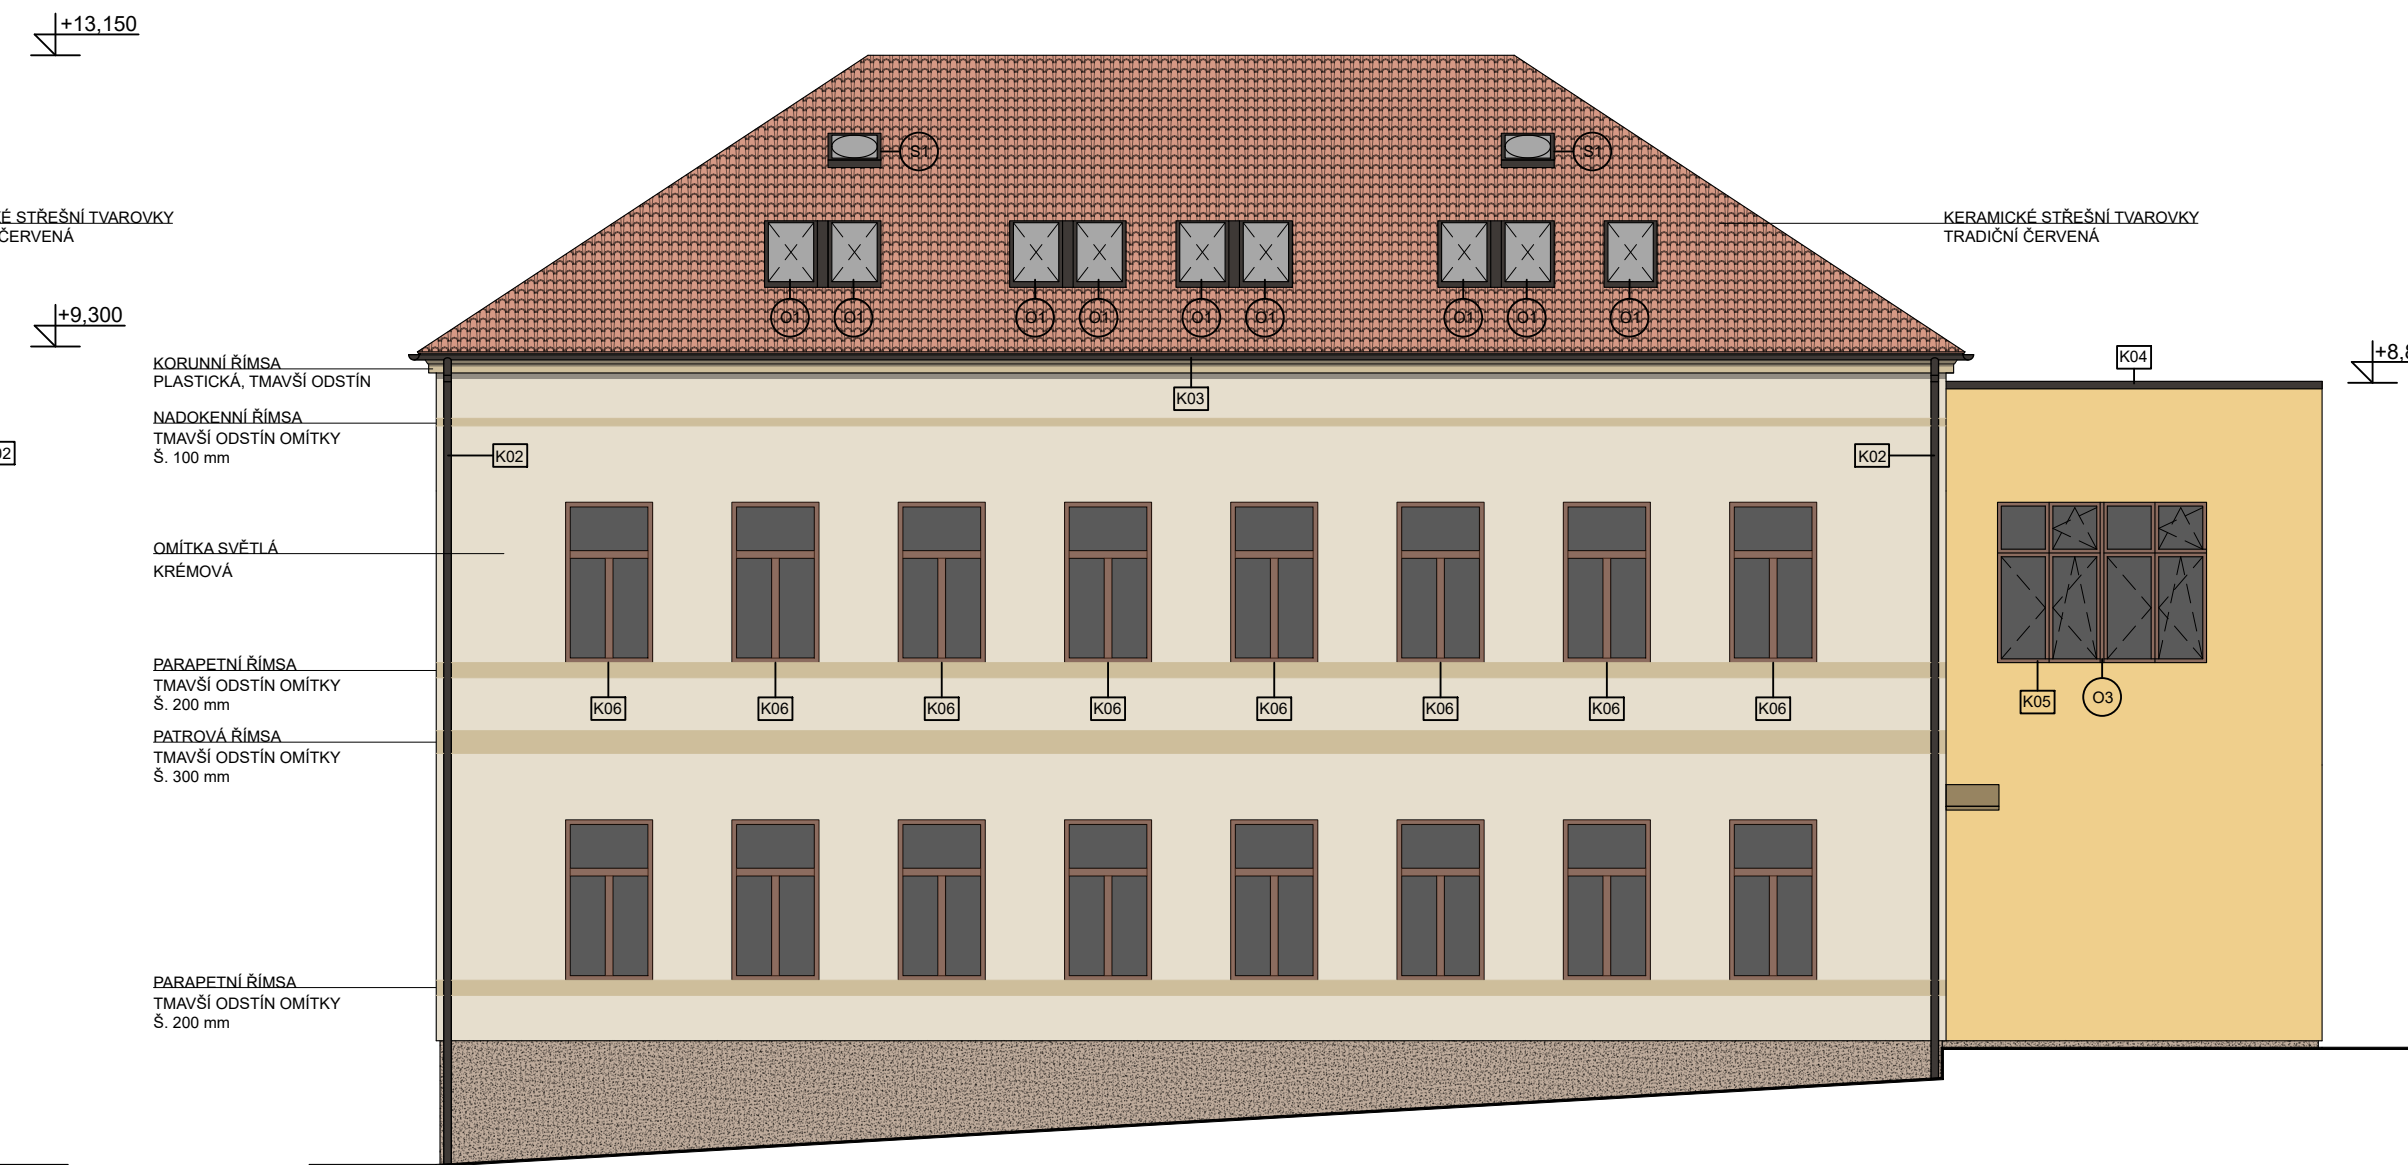

POHLED JIHOVÝCHODNÍ
M-1:100

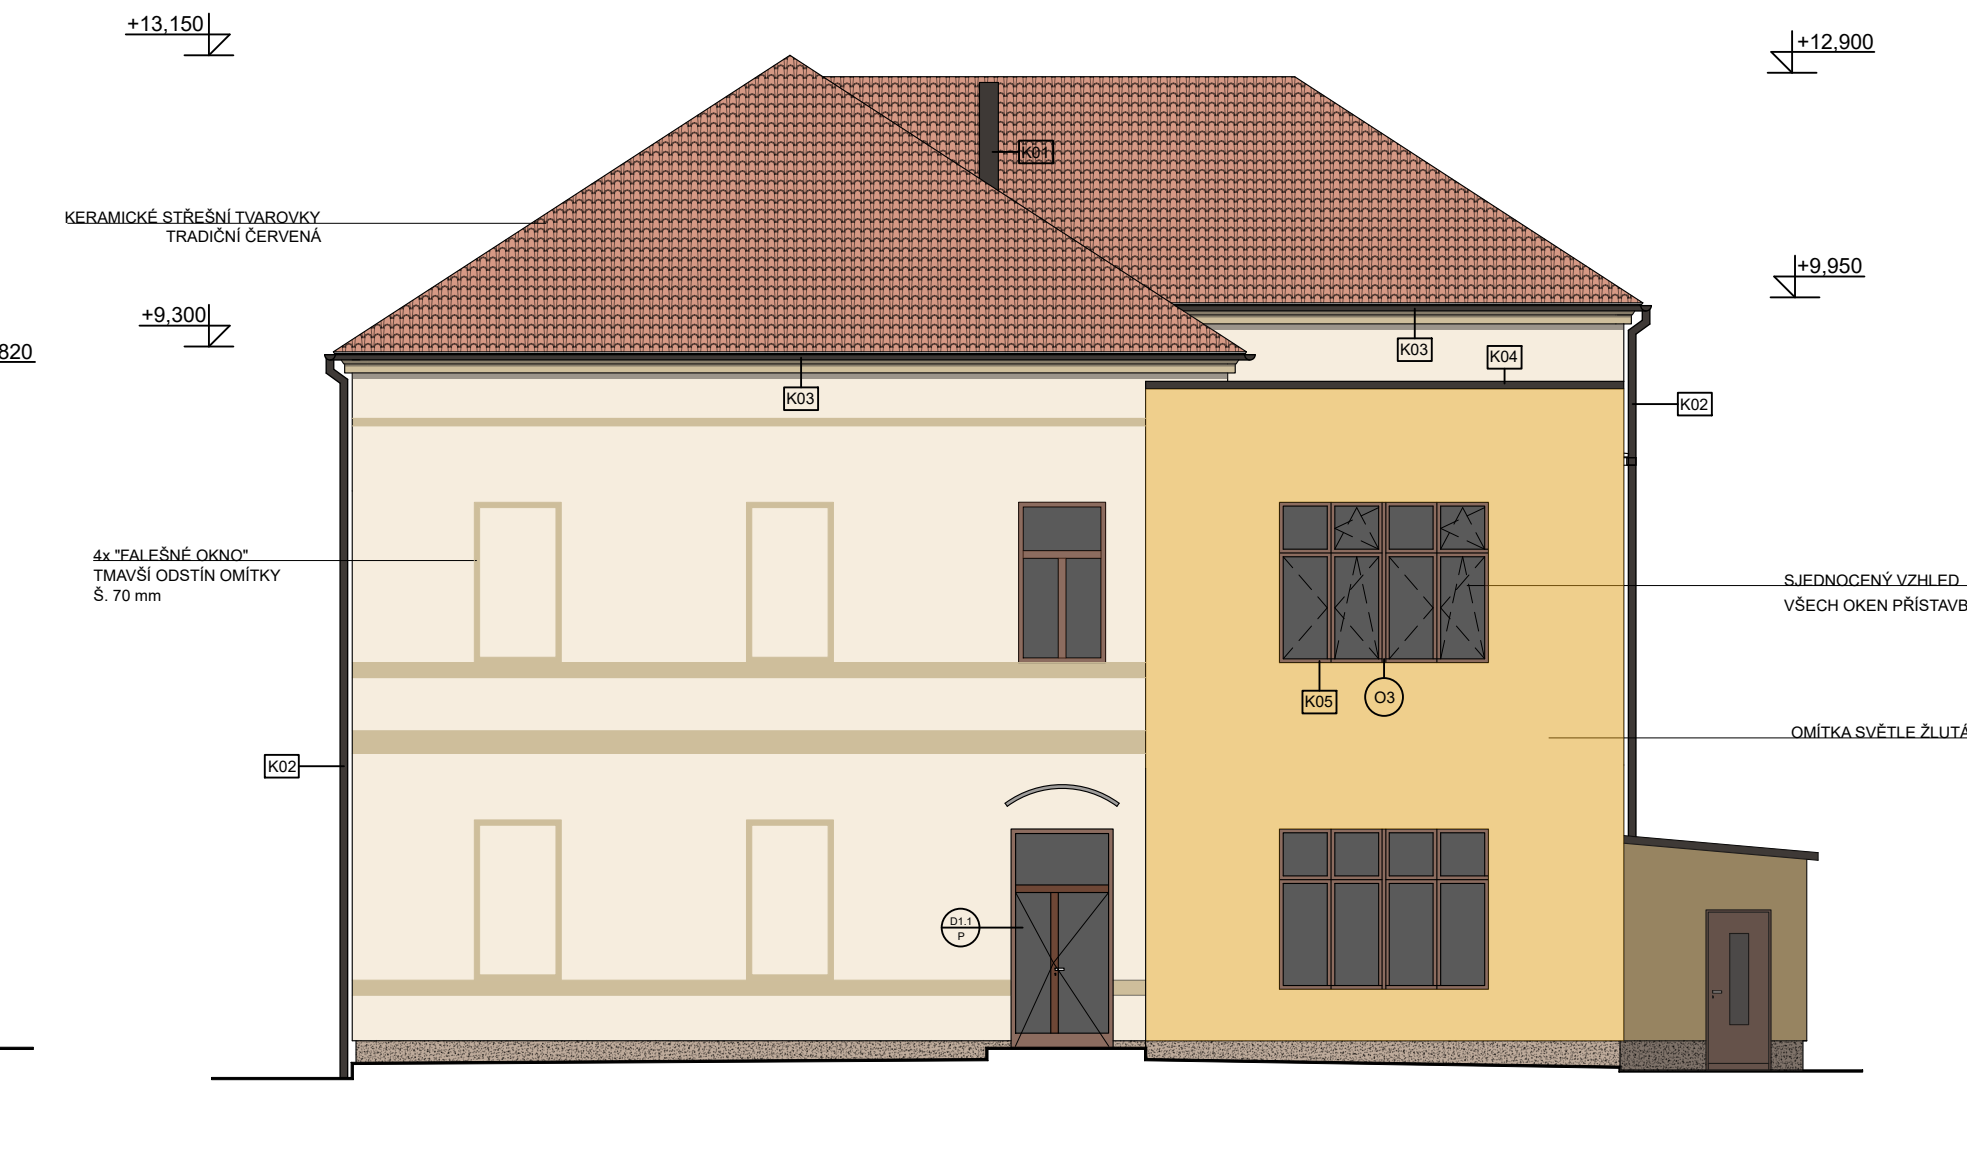

POZNÁMKA: BAREVNOST VNĚJŠÍCH OMÍTEK NUTNO PODROBIT SCHVÁLENÍ NA FYZICKÉM VZORKU

OPROVĚDNÝ PROJEKTANT	Vít Kovářik		 LINEA FERPA projektová a inženýrská firma Prážská 298 250 01 Brandýs nad Labem info@lineaferpa.cz, www.lineaferpa.cz
VYPRACOVAL	Lukáš Balvín		
VÝKRESOVÝ SOUBOR			
OBJEDNATEL	obec Kojetice, Lipová 155, 250 72 Kojetice u Prahy		
ZAKÁZKA STAVEBNÍ ÚPRAVY A NÁSTAVBA ŠKOLY Moravcova 26, Kojetice u Prahy, Parcela č. st. 47, k.ú. Kojetice			FORMÁT 1188 x 297
VÝKRES POHLEDY			DATUM 06/2024
ČÁST D.1.1. Architektonicko stavební řešení			ČÍSLO ZAKÁZKY 23025
			STUPEŇ DPS
			MĚŘÍTKO 1:100
			VÝKRES ČÍS. 10