



DETAIL 1 - POHLED NA VNITŘNÍ STĚNU S AKUSTICKÝM OBKLADEM
M-1:50

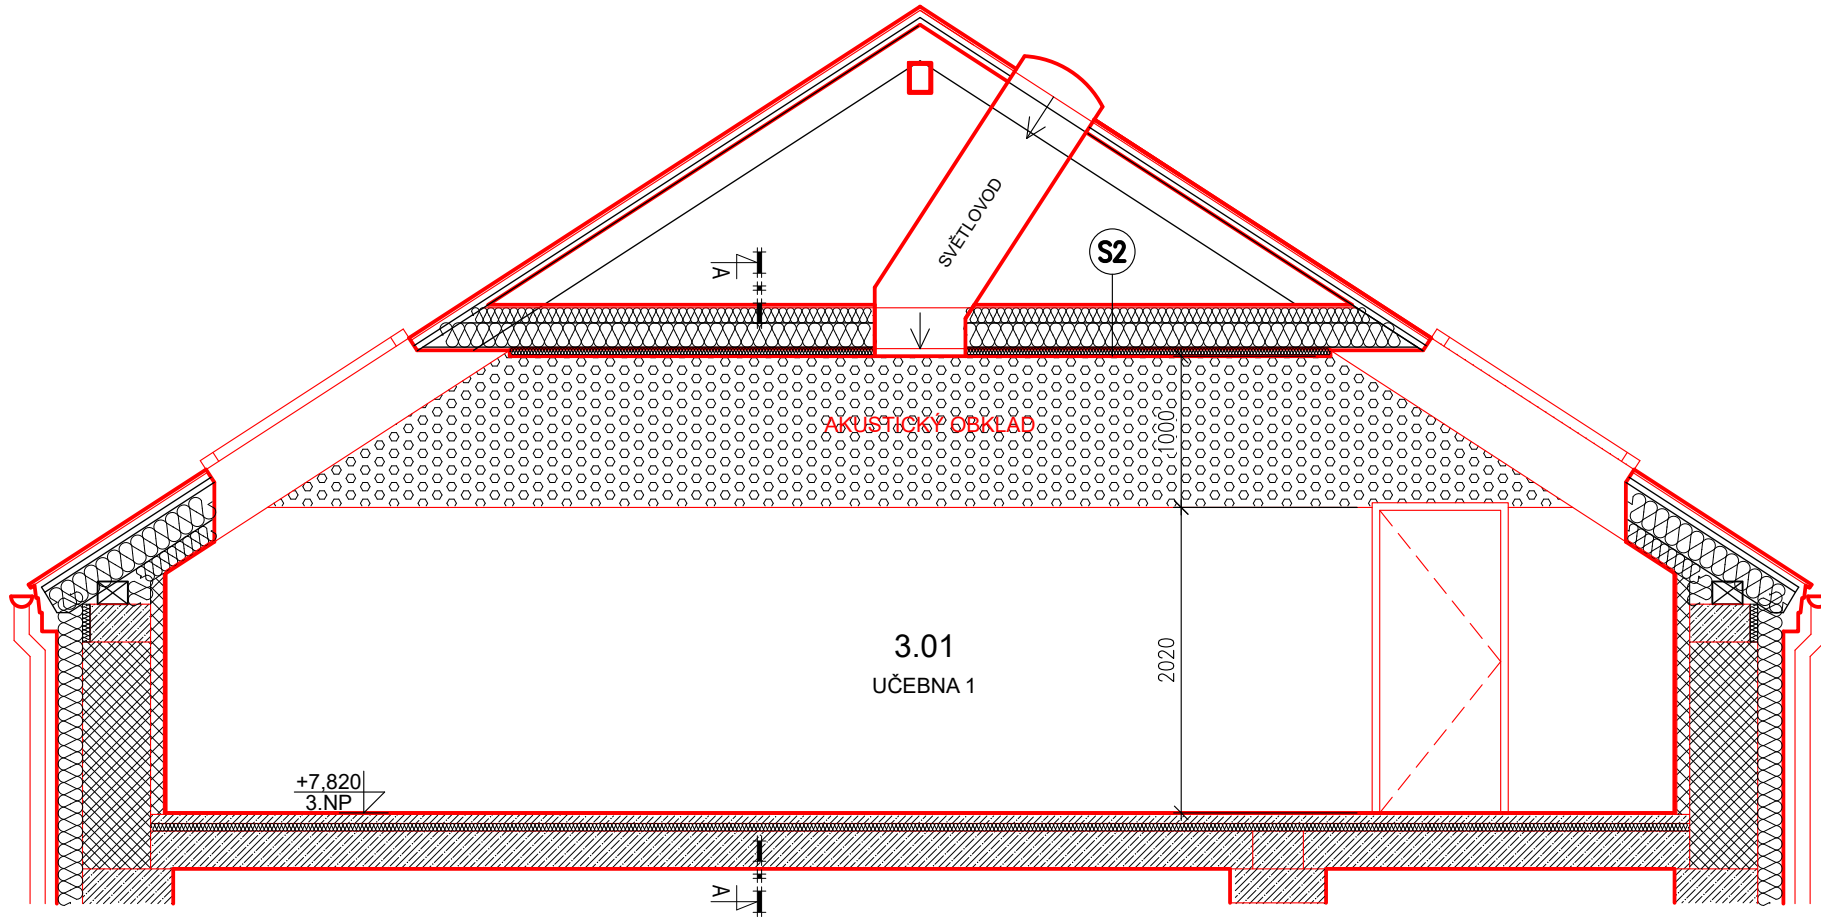

ŘEZ A-A
M-1:10

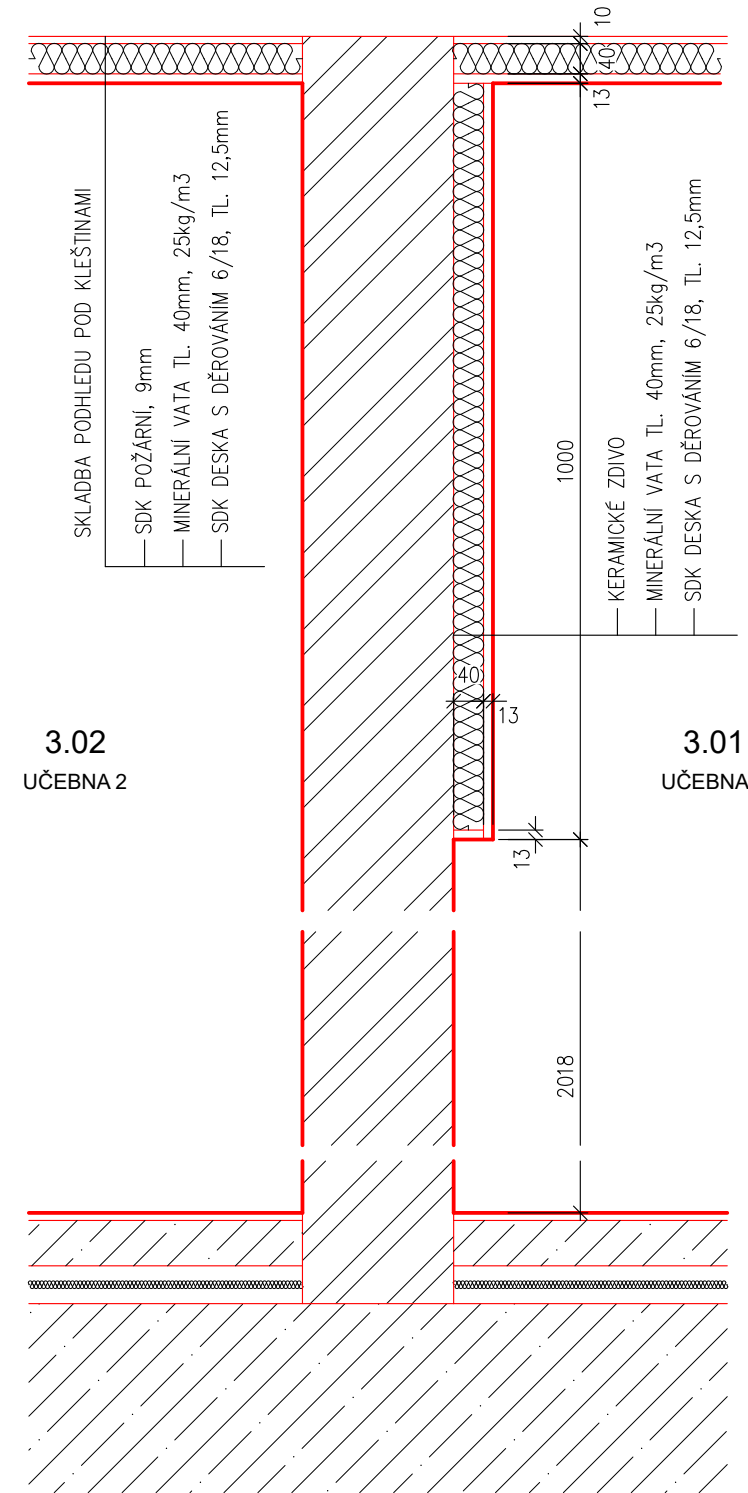

ODPOVĚDNÝ PROJEKTANT	Vít Kovářík		 LINEA FERRA s.r.o. projektová činnost ve výstavbě Pražská 298 250 01 Brandýs nad Labem info@lineaferra.cz, www.lineaferra.cz	
VYPRACOVAL	Lukáš Balvín			
VÝKRESOVÝ SOUBOR				
OBJEDNATEL	obec Kojetice, Lipová 155, 250 72 Kojetice u Prahy			
ZAKÁZKA			FORMÁT	A3
STAVEBNÍ ÚPRAVY A NÁSTAVBA ŠKOLY			DATUM	06/2024
Moravcova 26, Kojetice u Prahy, Parcela č. st. 47, k.ú. Kojetice			ČÍSLO ZAKÁZKY	23025
VÝKRES			STUPEŇ	DPS
AKUSTICKÝ OBKLAD			MĚŘITKO	VÝKRES ČÍS.
ČÁST	D.1.1. Architektonicko stavební řešení			DET.1