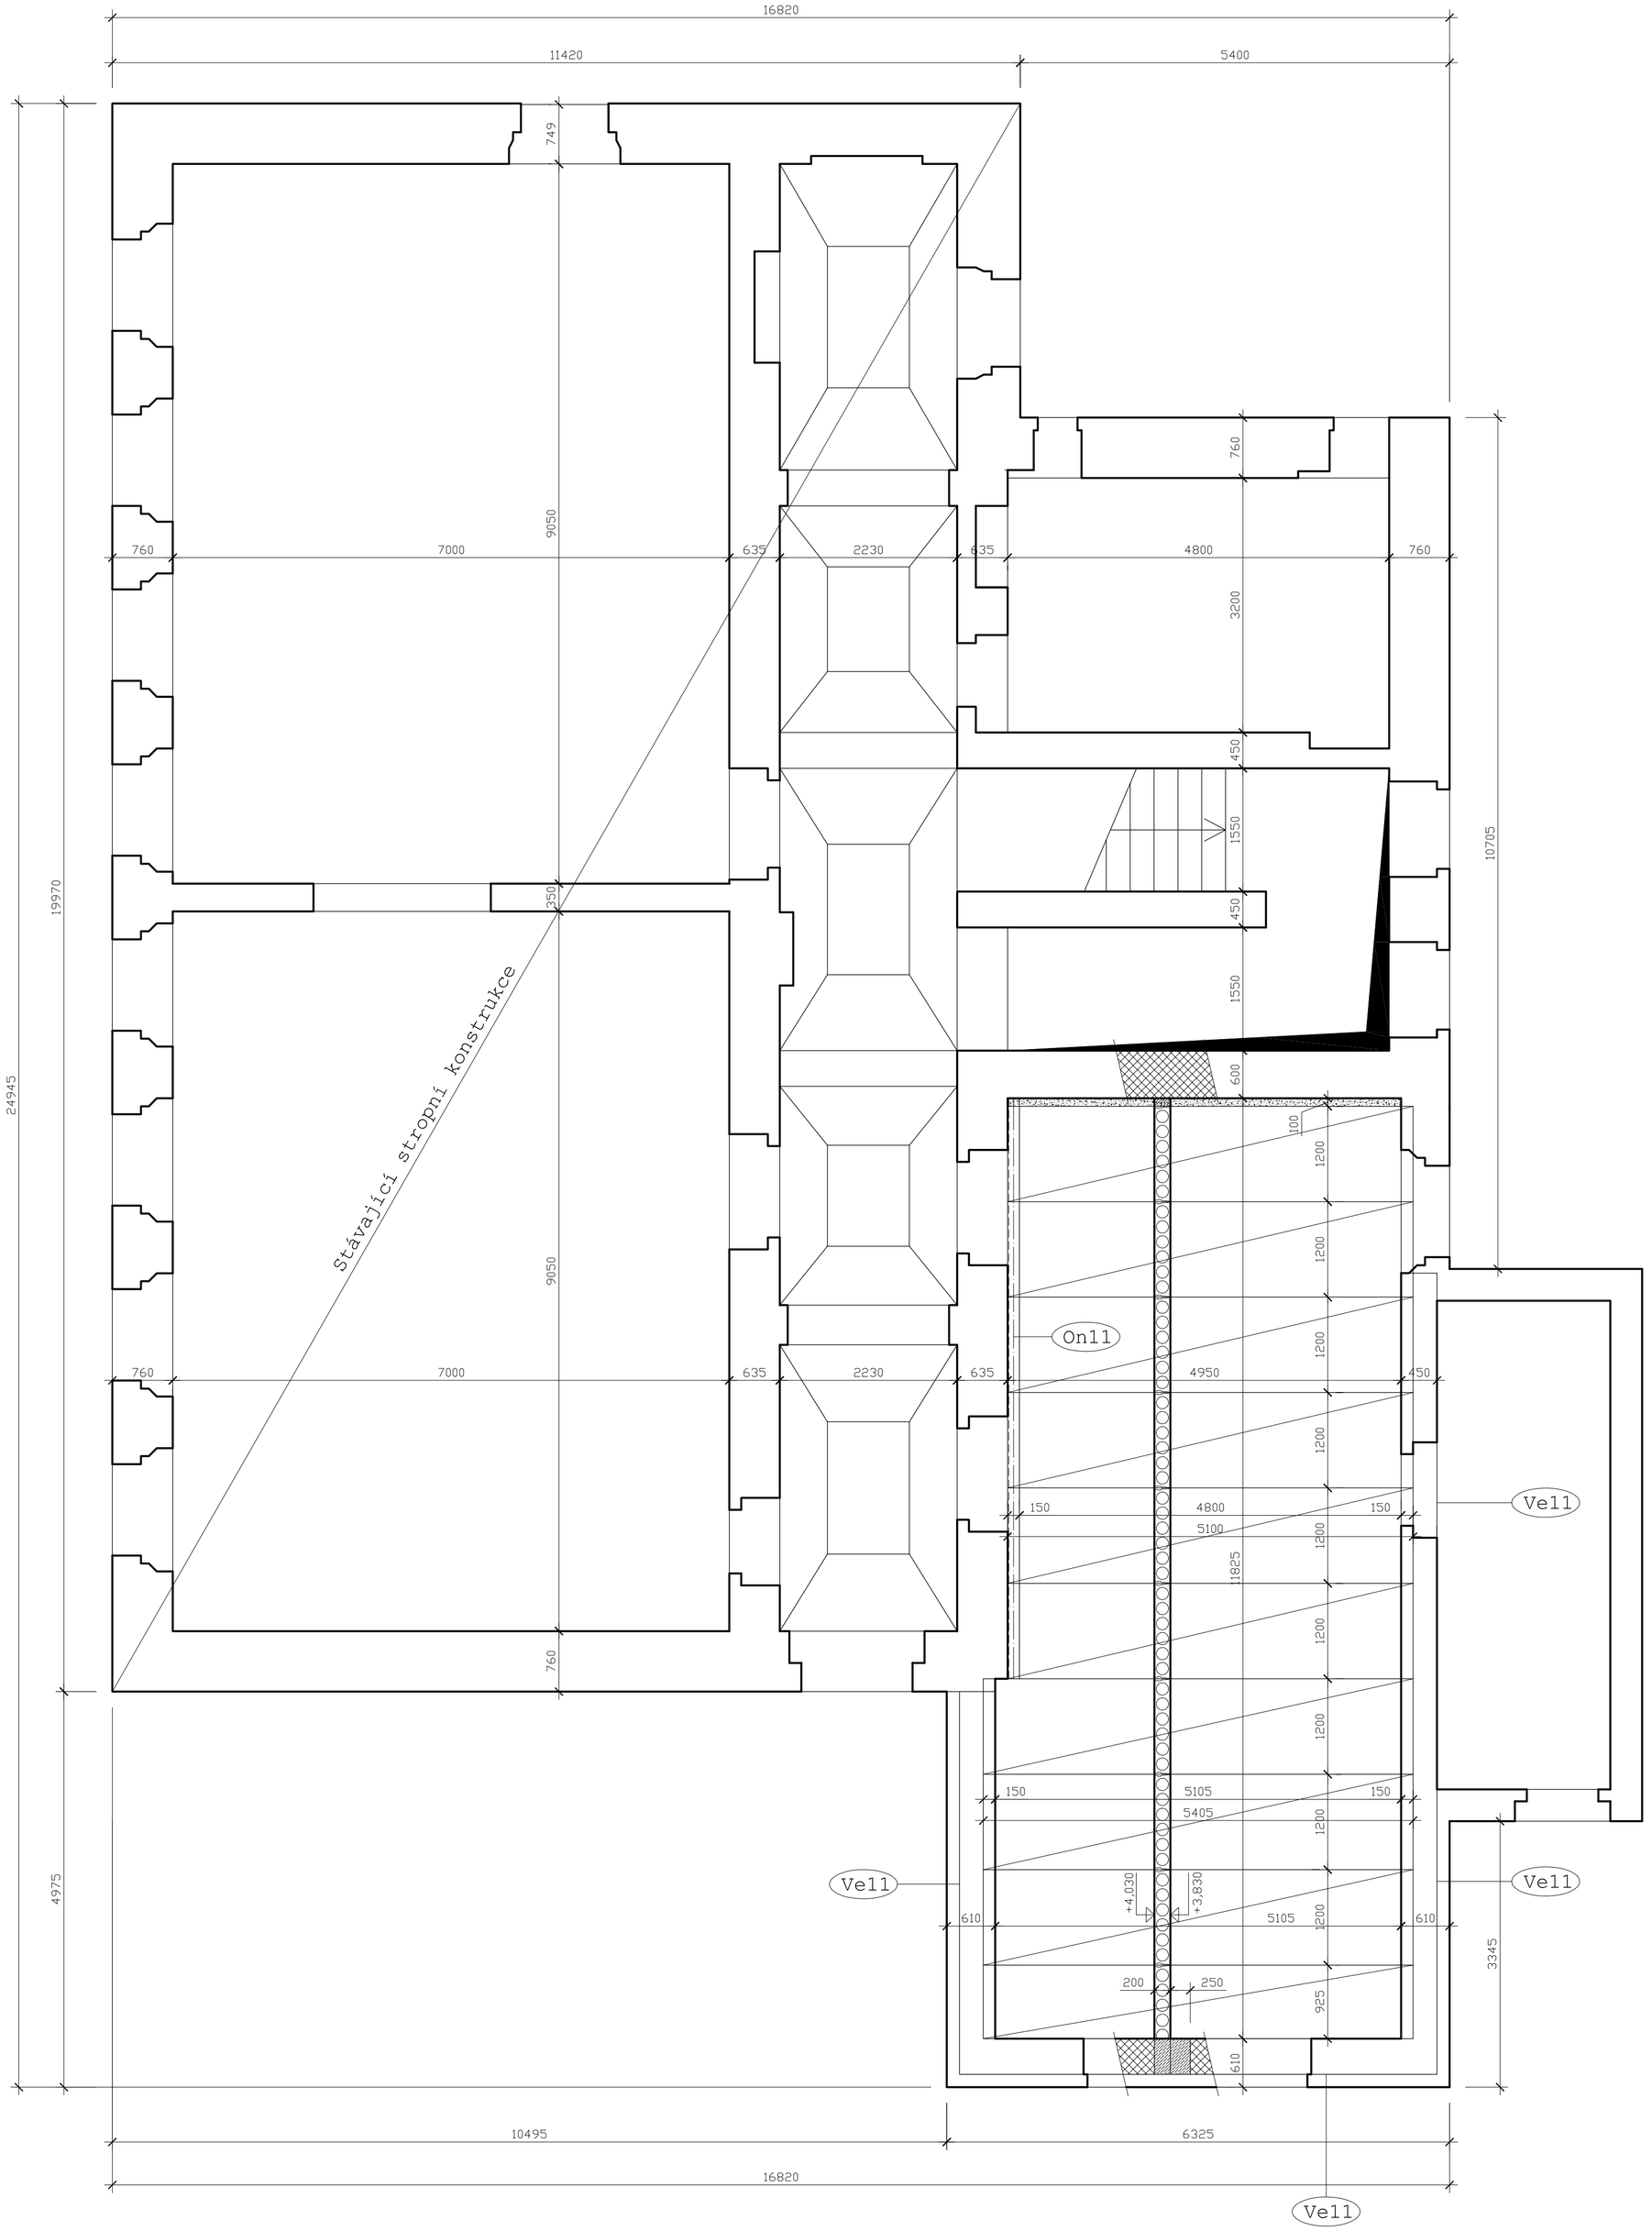

Legenda konstrukčních prvků - půdorys

Prefabrikovaný železobetonový dutinový stropní panel tl. 200 mm

Dobetonváka stropní konstrukce tl. 200 mm

Legenda mateiálů - sklopený řez

Zděné konstrukce

Železobetonové monolitické konstrukce

Legenda konstrukčních prvků

On11 Ocelový profil L150/150/12 mm, dl. 7450 mm
pro uložení stropních panelů
kotvení skrz zdivo svorníky M16 po 500 mm

Ve11 Železobetonový monolitický ztužující věnec 450x250 mm

Tato dokumentace pro provedení stavby - nenahrazuje dodavatelskou ani dílenskou výrobní dokumentaci, kterou je dodavatel povinen vypracovat v rámci dodávky stavby a předložit k odsouhlasení generálnímu projektantovi.
Rozměry a dimenze jednotlivých prvků, včetně způsobu kotvení musí být v rámci dílenské dokumentace ověřeny a případně upraveny tak, aby dodavatel mohl převzít záruku za dílo.

PROJEKČNÍ STATICKÝ KONSTRUKČNÍ ATELIÉR - TRIEN

TRIEN, s.r.o. | IČO: 272 732 29 | DIČ: CZ 272 732 29

Sídlo:
Stadická 1527
413 01 Roudnice nad Labem

tel.: 777 777 530
email: ateller.novak@seznam.cz
web: www.trien.cz

Vypracoval:	Kontroloval:	Schválil:
Petr Zahálka	Ing. Petr Novák	Ing. Petr Novák

Zadavatel:	obec Kojetice, Lipová 155 250 72 kojetice u Prahy	Stupeň:	DPS
		Část:	stav. - konstr.
Akce:	Stavební úpravy a nástavba školy Moravcova 26, Kojetice u Prahy parcela č. st. 47, k.ú. Kojetice	Formát:	A1
		Datum:	06/2024
		Číslo přílohy:	D.1.2.c.2
		Měřítko:	1:50
Příloha:	Výkres tvaru konstrukcí 1.NP	Číslo paré:	