




Půdorys schodiště do podkroví

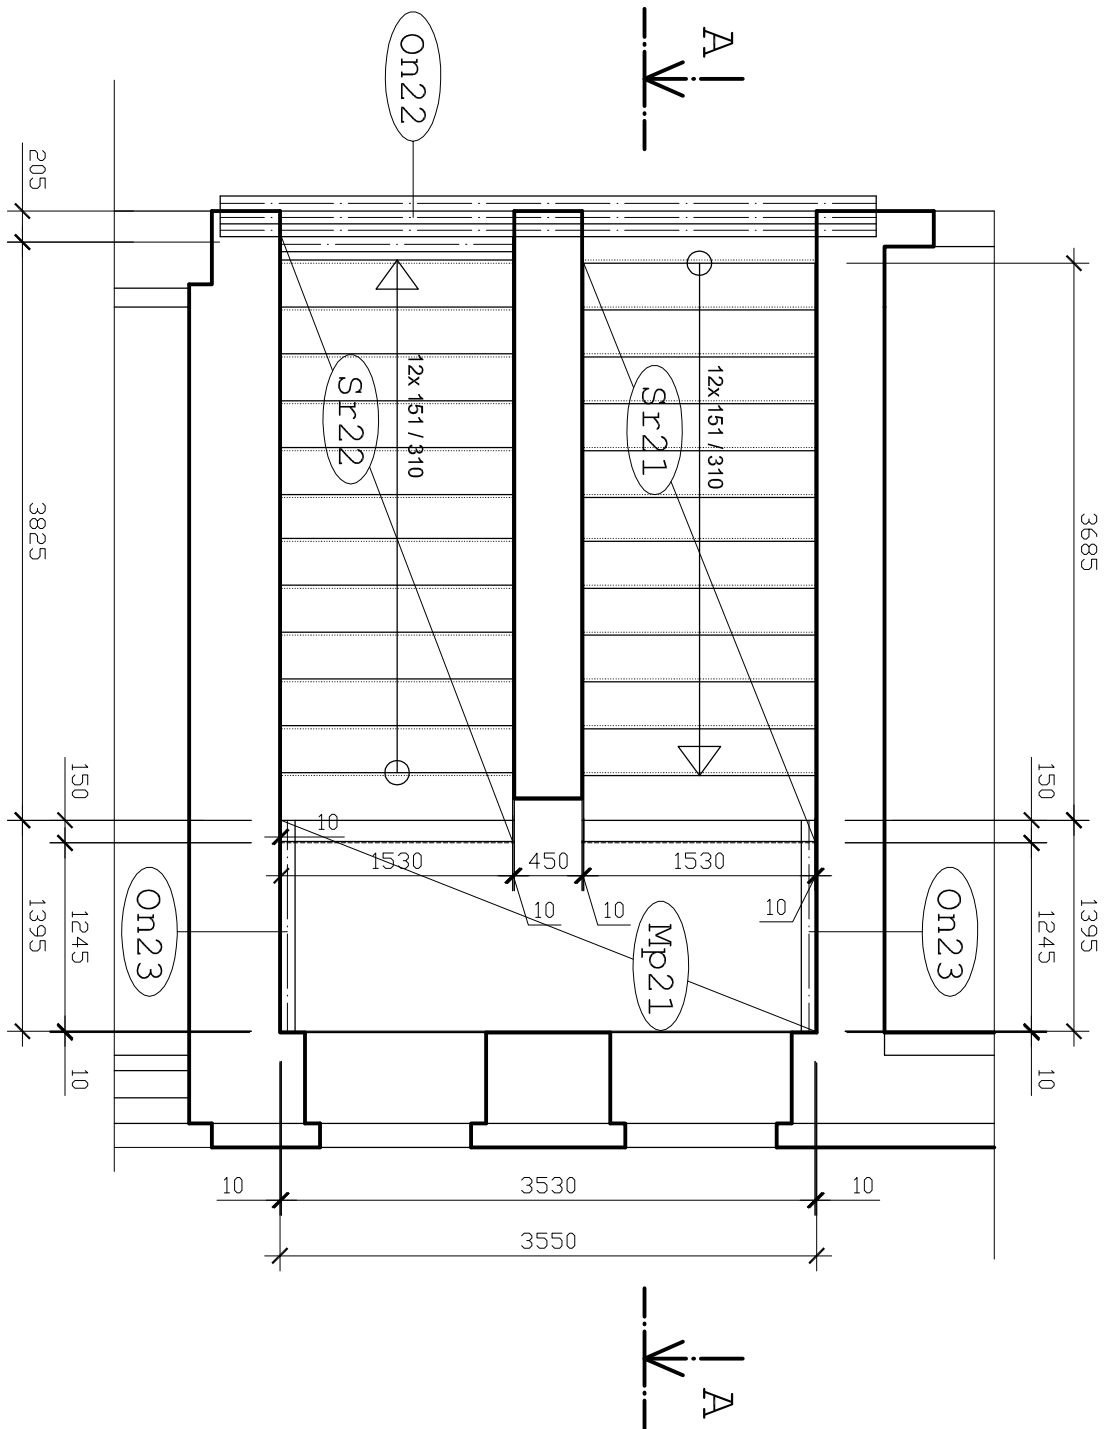

Půdorys schodiště do skladu

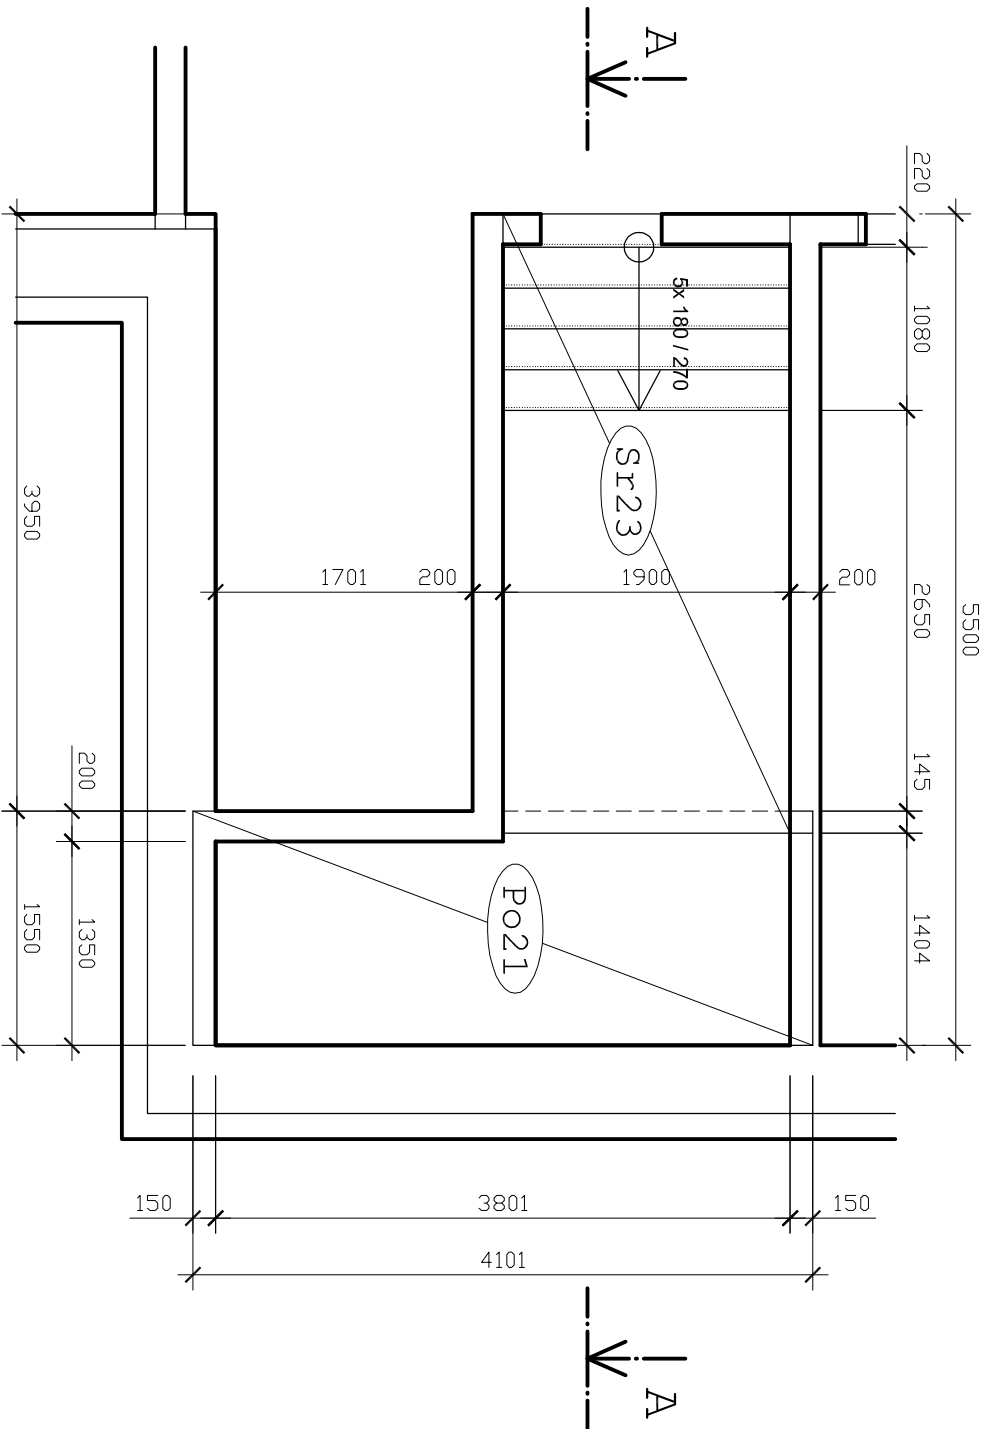

Řez schodištěm

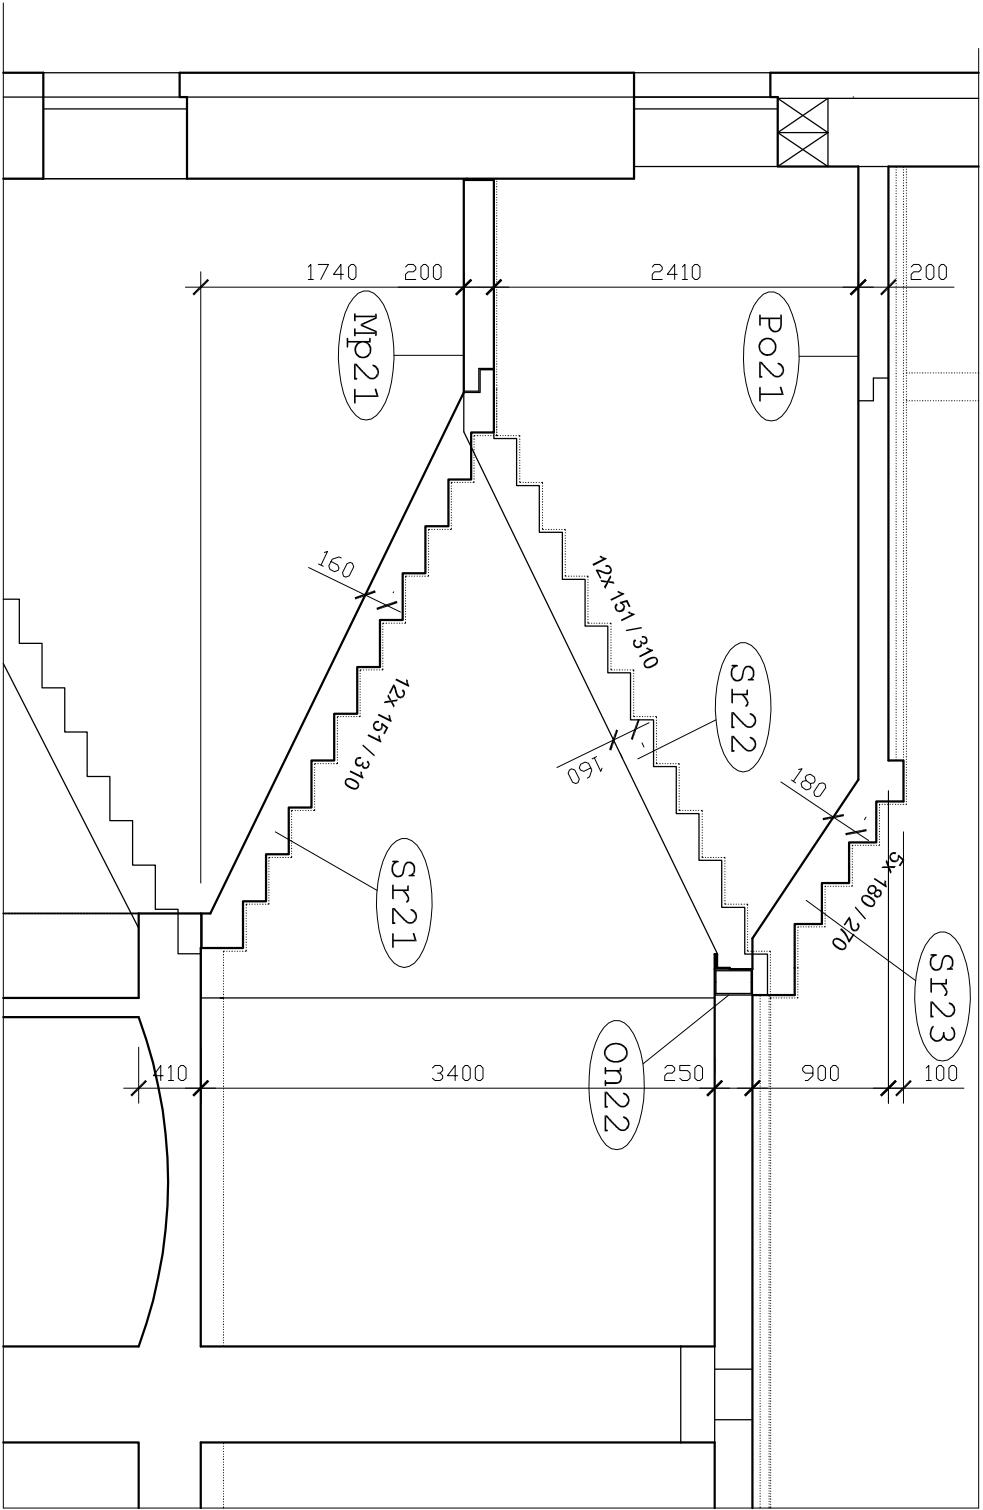

Legenda konstrukčních prvků

- On22 Ocelový nosník 2x UPN240, dl. 4340 mm + nosníky L100/100/10 dl. 4340 mm a 1550 mm z obou stran nosníku 2x UPN240 pro uložení výstupní ramene schodiště a stropních panelů
- On23 Ocelový nosník L100/100/10, dl. 1400 mm pro uložení mezipodestý schodiště, chemicky kotvený M16 po 350 mm, celkem 4x chemické kotvení
- Mp21 Prefabrikovaná železobetonová mezipodesta tl. 200 mm
- Po21 Prefabrikovaná železobetonová podesta tl. 200 mm
- Sr21 Prefabrikované železobetonové schodišťové rameno tl. 160 mm
- Sr22 Prefabrikované železobetonové schodišťové rameno tl. 160 mm
- Sr23 Prefabrikované železobetonové schodišťové rameno tl. 180 mm

Pozn.: - schodišťová ramena a mezipodesta budou uloženy přes prvky pro zamezení šíření kročejového hluku Schöck Isokorb

Tato dokumentace pro provedení stavby - nenahrazuje dodavatelem ani dílenskou výrobní dokumentaci, kterou je dodavatel povinen vypracovat v rámci dodávky stavby a předložit k odsouhlasení generálnímu projektantovi.
Rozměry a dimenze jednotlivých prvků včetně způsobu kotvení musí být v rámci dílenské dokumentace ověřeny a případně upraveny tak, aby dodavatel mohl převzít záruku za dílo.

	PROJEKČNÍ STATICKÝ KONSTRUKČNÍ ATELIER - TRIEN	TRIEN, s.r.o.		IČO: 272 732 29		DIČ: CZ 272 732 29	
		Sídlo: Stadická 1527 473 01 Roudnice nad Labem		tel.: 777 777 530 email: atelier.novak@seznam.cz web: www.trien.cz			

Vypracoval:		Kontroloval:		Schválil:	
Petr Zahálka		Ing. Petr Novák		Ing. Petr Novák	
Zadavatel:		obec Kojetice, Lipová 155 250 72 Kojetice u Prahy		Stupeň:	
Akce:		Stavební úpravy a nástavba školy Moravcova 26, Kojetice u Prahy parcely č. st. 47, k.ú. Kojetice		Část:	
Příloha:		Výkres tvaru konstrukce schodiště do podkroví		Formát:	
				Datum:	
				Číslo přílohy:	
				Měřítko:	
				Číslo prvé:	