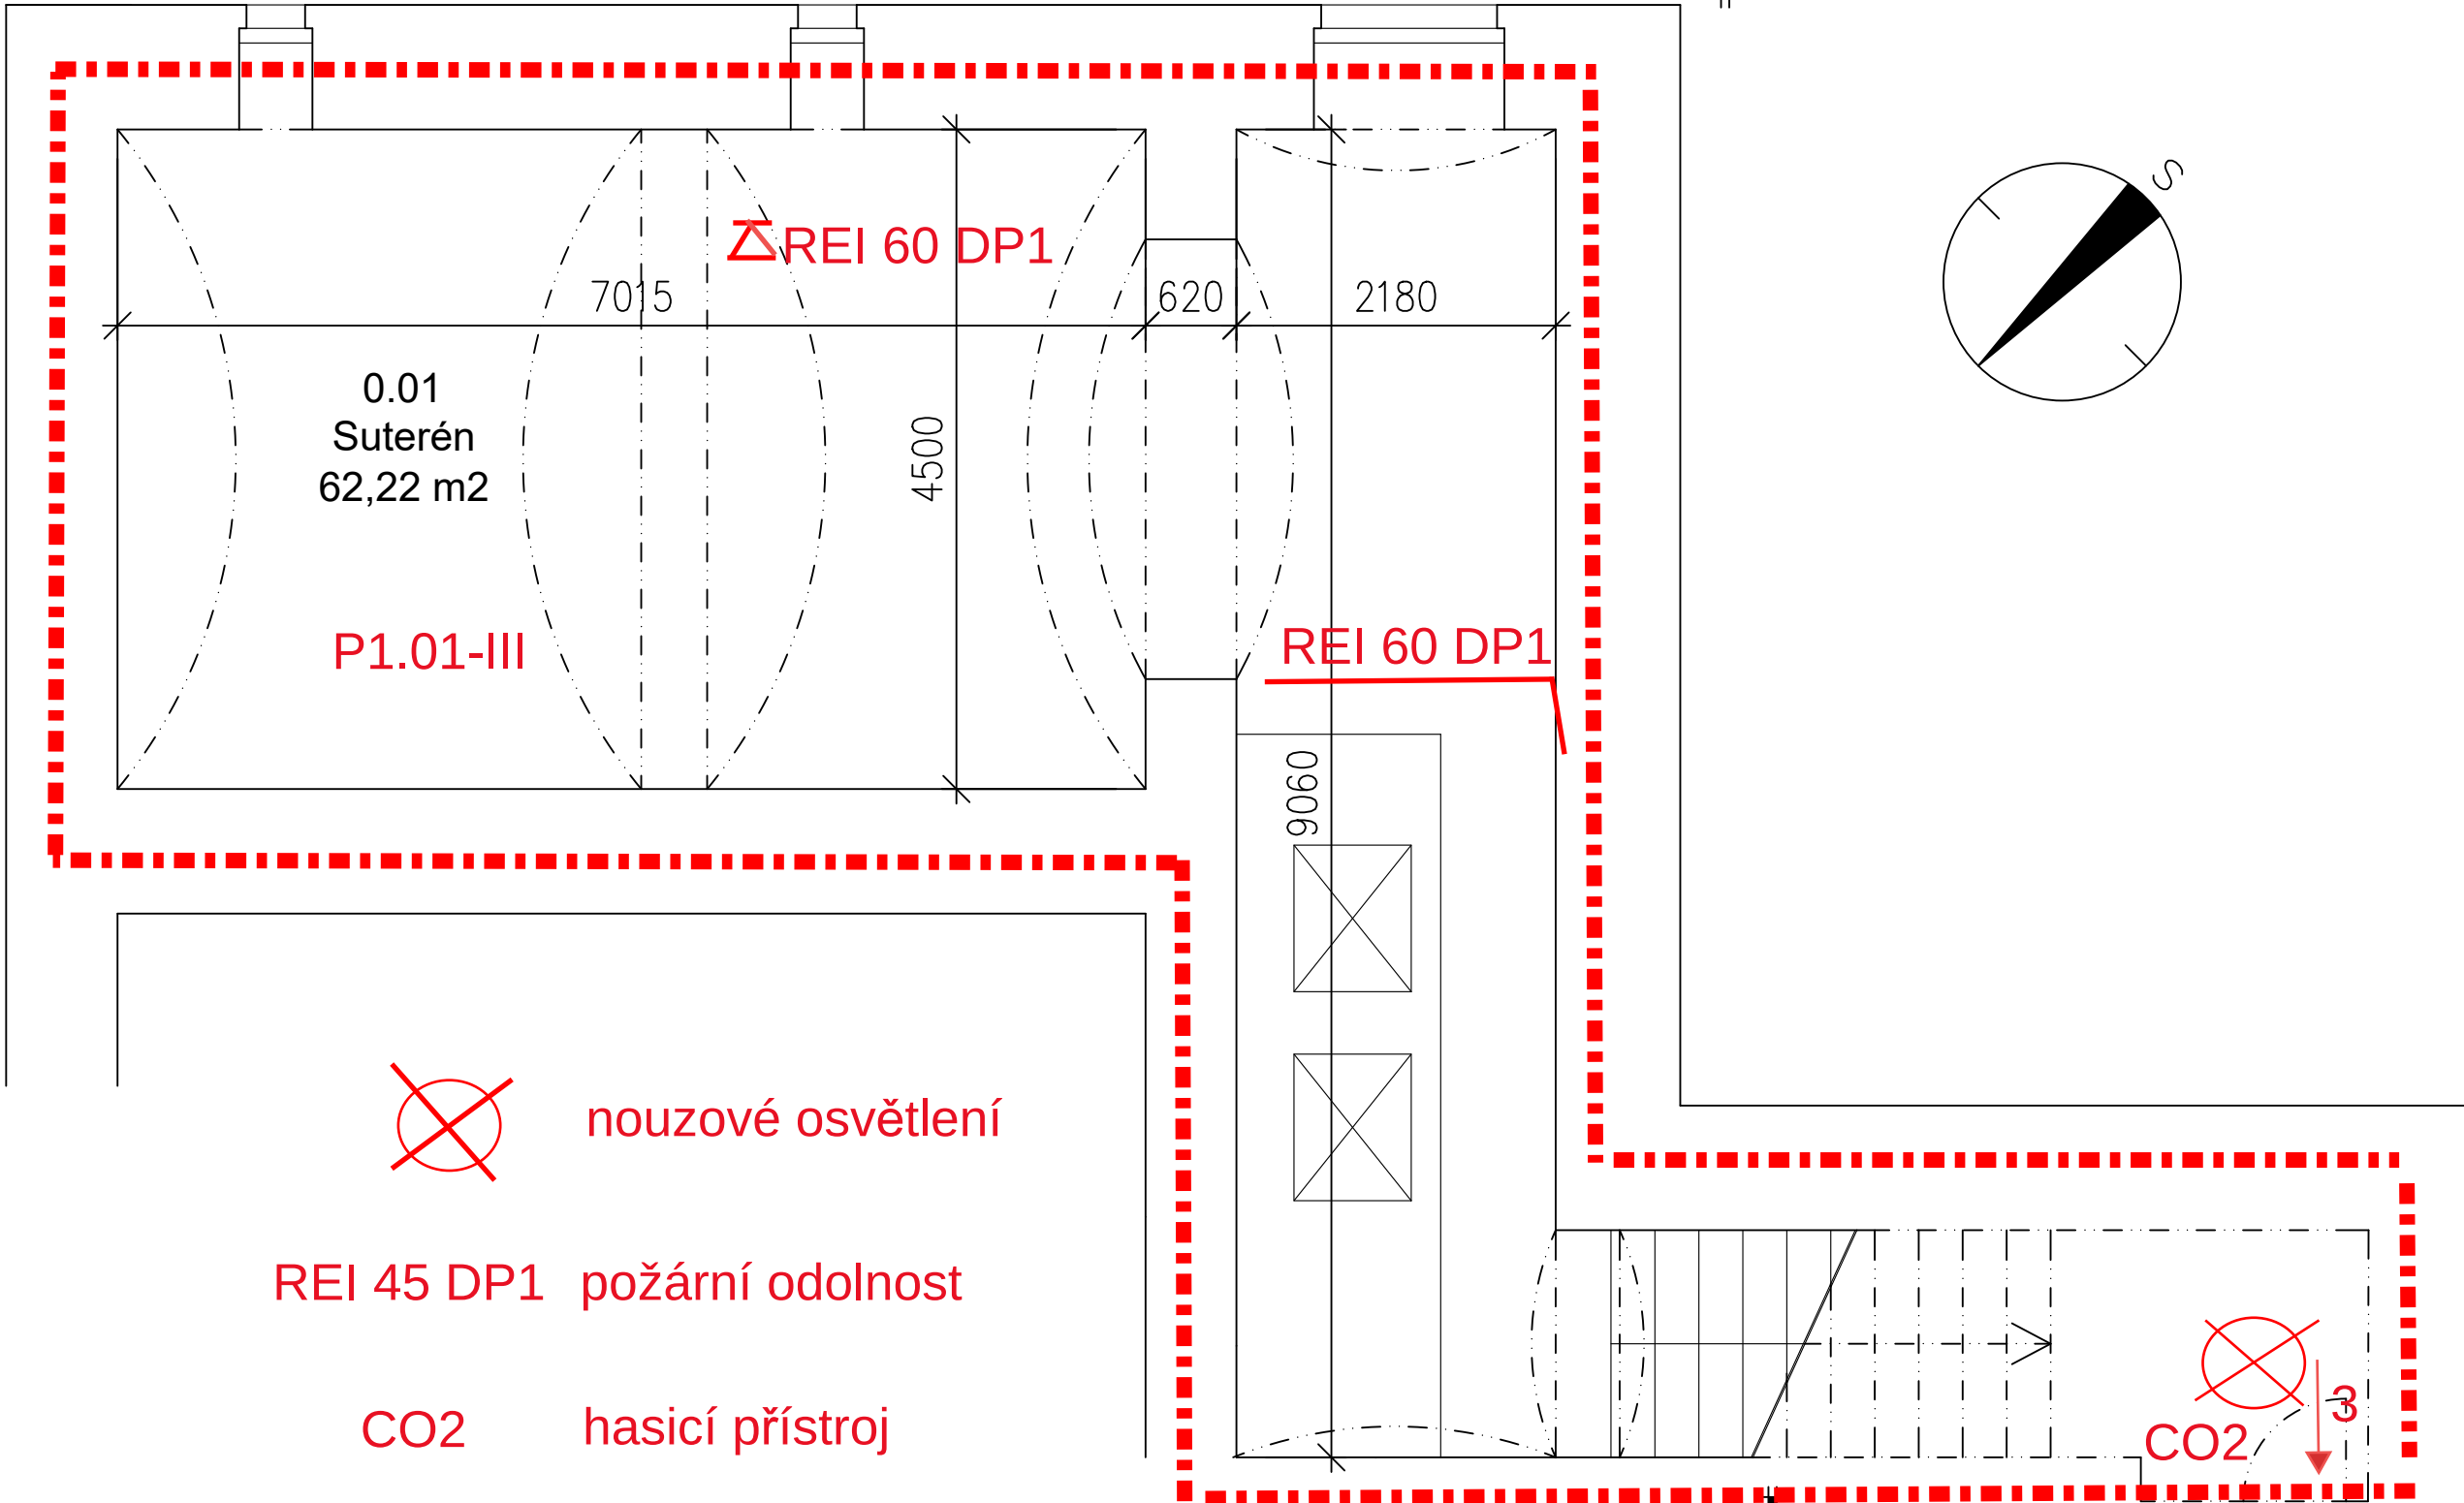


-  nouzové osvětlení
- REI 45 DP1 požární odolnost
- CO2 hasicí přístroj
- P1.01-III SPB
-  požární úsek

ODPOVĚDNÝ PROJEKTANT	Vít Nováček	 LINEA FERRA s.r.o. projektová činnost ve výstavbě Pražská 298 250 01 Brandýs nad Labem info@lineaferra.cz, www.lineaferra.cz	
VYPRACOVAL	Lukáš Balvín		
VÝKRESOVÝ SOUBOR	23025_Kojetice, rekonstrukce ZŠ_240404_návrh úpravy oken.dwg		
OBJEDNATEL	obec Kojetice, Lipová 155, 250 72 Kojetice u Prahy		
ZAKÁZKA	STAVEBNÍ ÚPRAVY A NÁSTAVBA ŠKOLY Moravcova 26, Kojetice u Prahy, Parcela č. st. 47, k.ú. Kojetice		
VÝKRES	půdorys 1PP	FORMÁT	A3
ČÁST		DATUM	04/2024
		ČÍSLO ZAKÁZKY	23025
		STUPEŇ	DSP
		MĚŘITKO	VÝKRES ČÍS. 1:50 01