


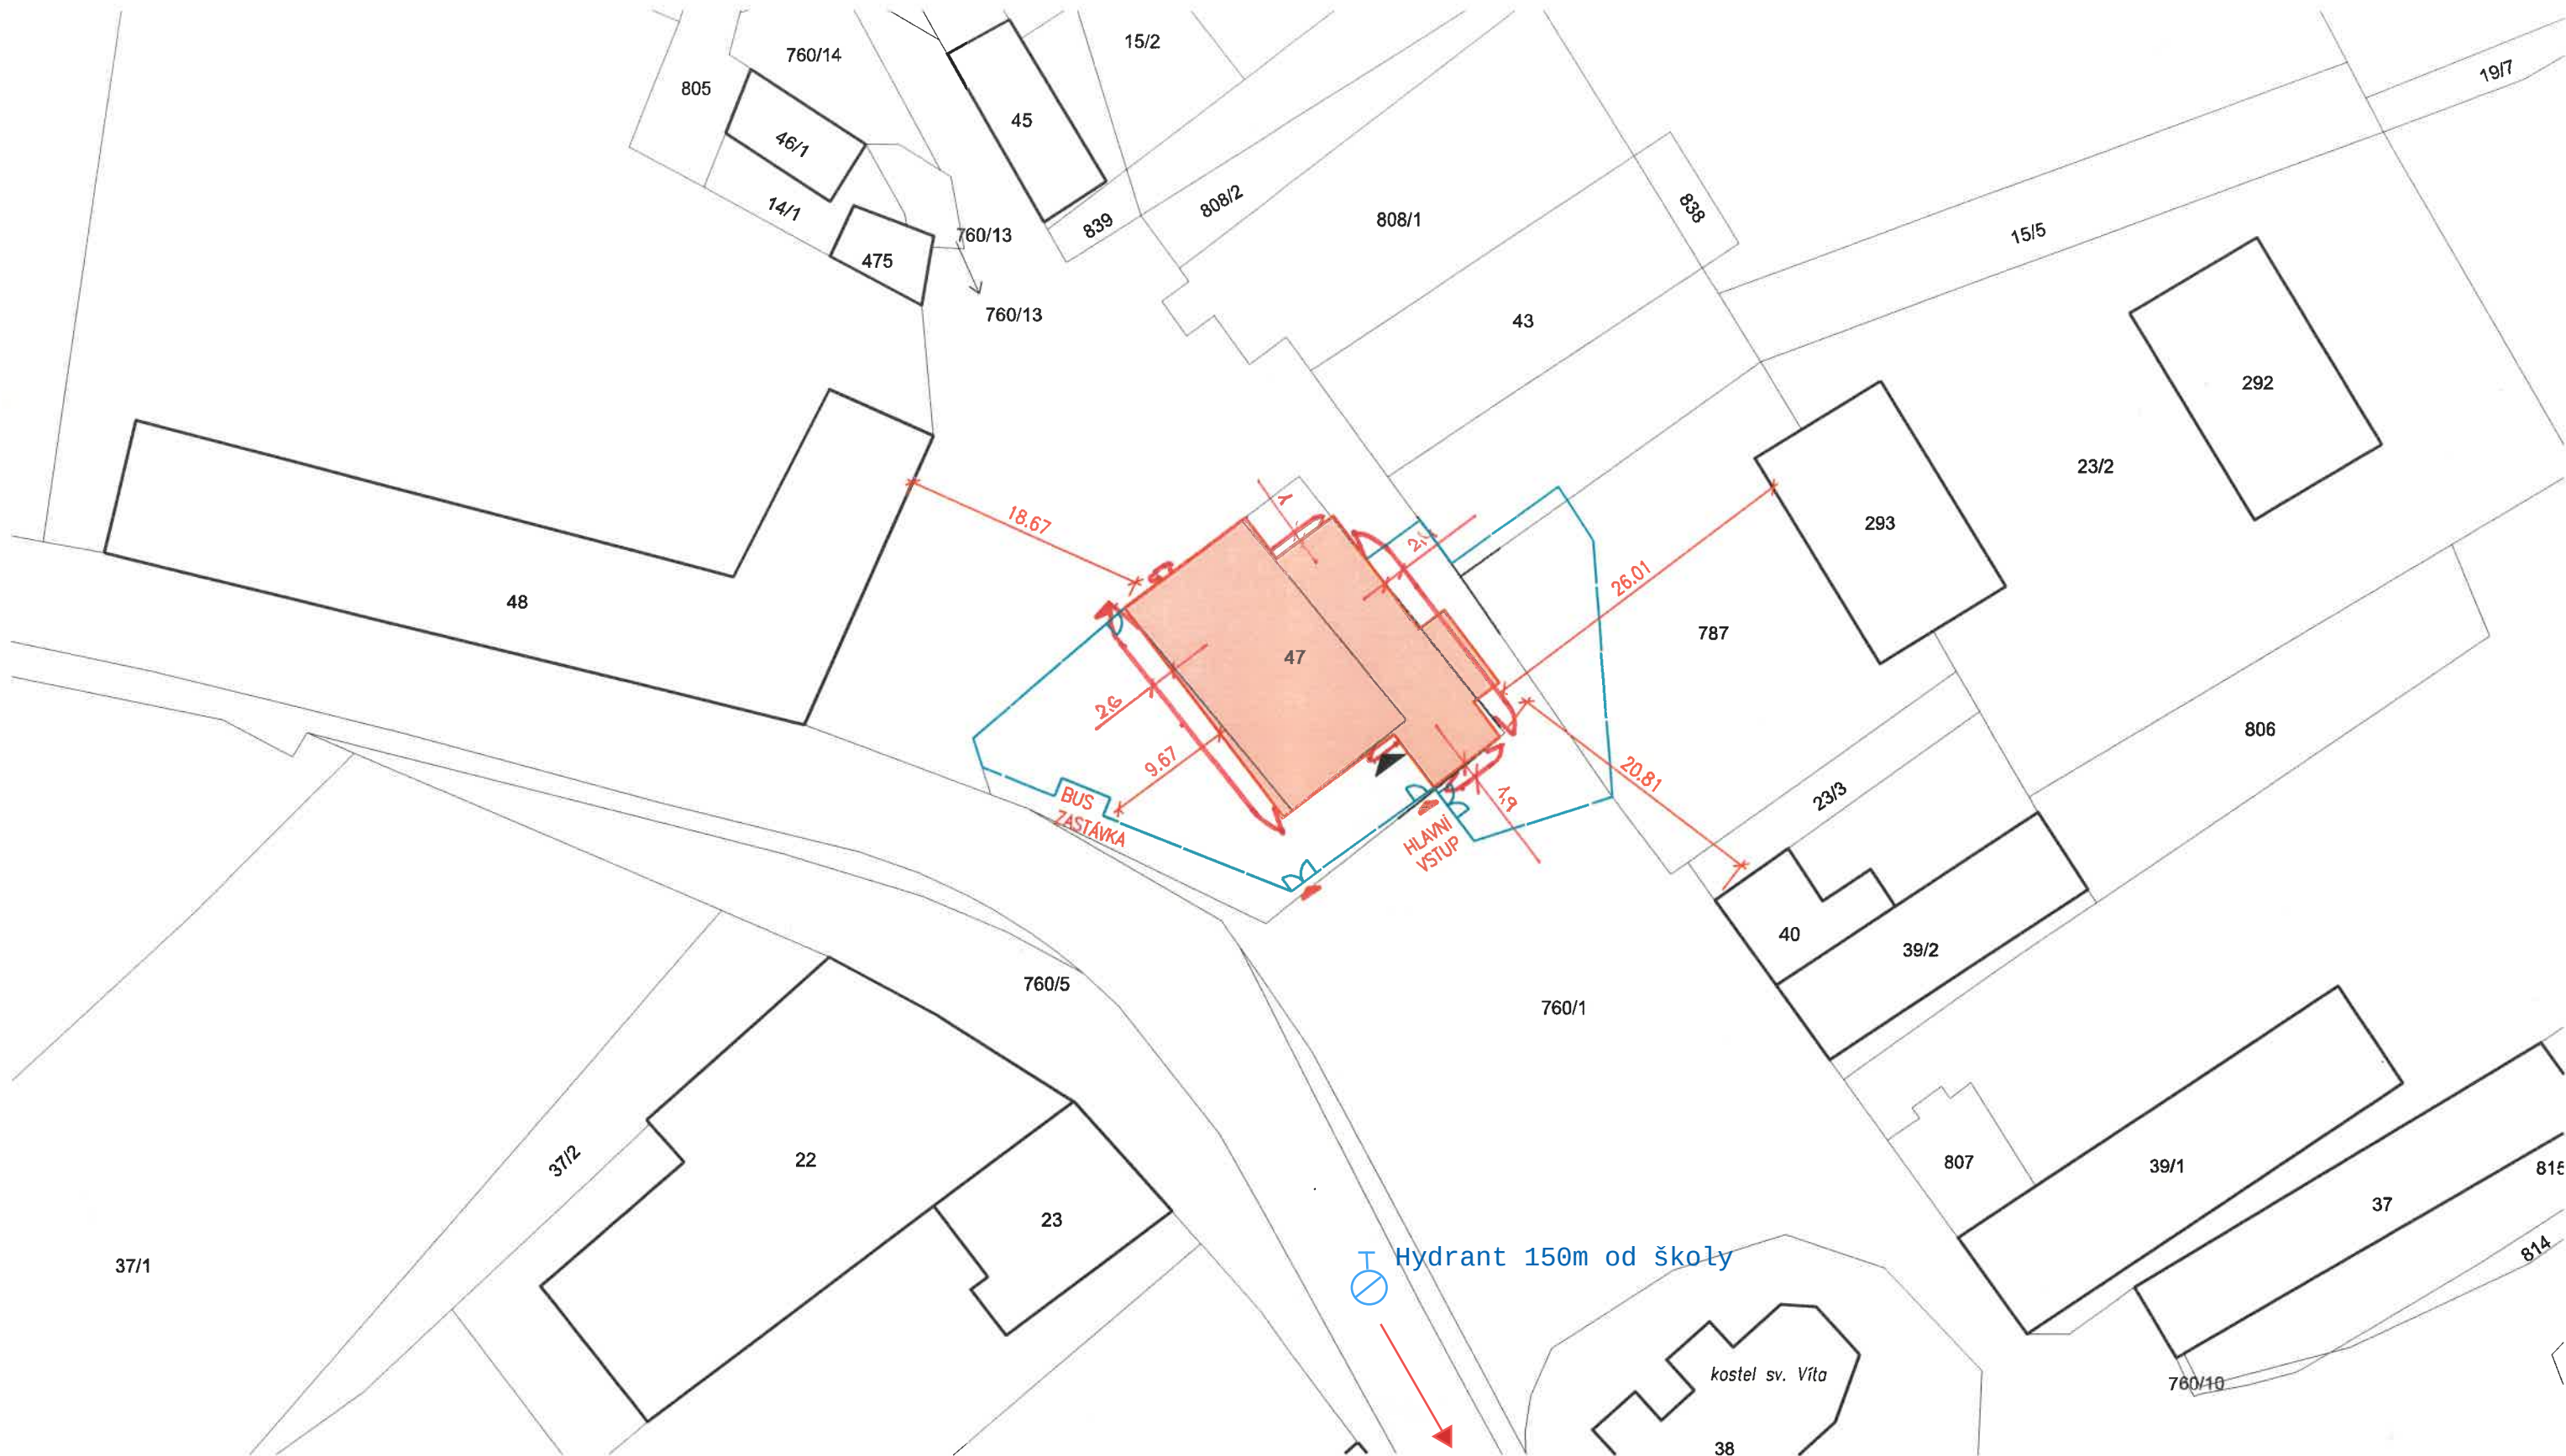

LEGENDA:

- HRANICE BUDOV
- REŠENÝ OBJEKT
- OPLOCENÍ



ODPOVĚDNÝ PROJEKTANT	Vít Kovářík	 LINEA FERRA s.r.o. projektová činnost ve výstavbě Pražská 298 250 01 Brandýs nad Labem info@lineaferra.cz, www.lineaferra.cz	
VYPRACOVAL	Lukáš Balvín		
VÝKRESOVÝ SOUBOR	23025_Kojetice, rekonstrukce_ZŠ_situace.dwg		
OBJEDNATEL	obec Kojetice, Lipová 155, 250 72 Kojetice u Prahy		
ZAKÁZKA		FORMÁT	A3
STAVEBNÍ ÚPRAVY A NÁSTAVBA ŠKOLY Moravcova 26, Kojetice u Prahy, Parcela č. st. 47, k.ú. Kojetice		DATUM	04/2024
		ČÍSLO ZAKÁZKY	23025
VÝKRES KOORDINAČÍ SITUACE		STUPEŇ	DSP
		MÝTKO	VÝKRES ČÍS.
ČÁST	C - SITUAČNÍ VÝKRESY	1:500	C.03