


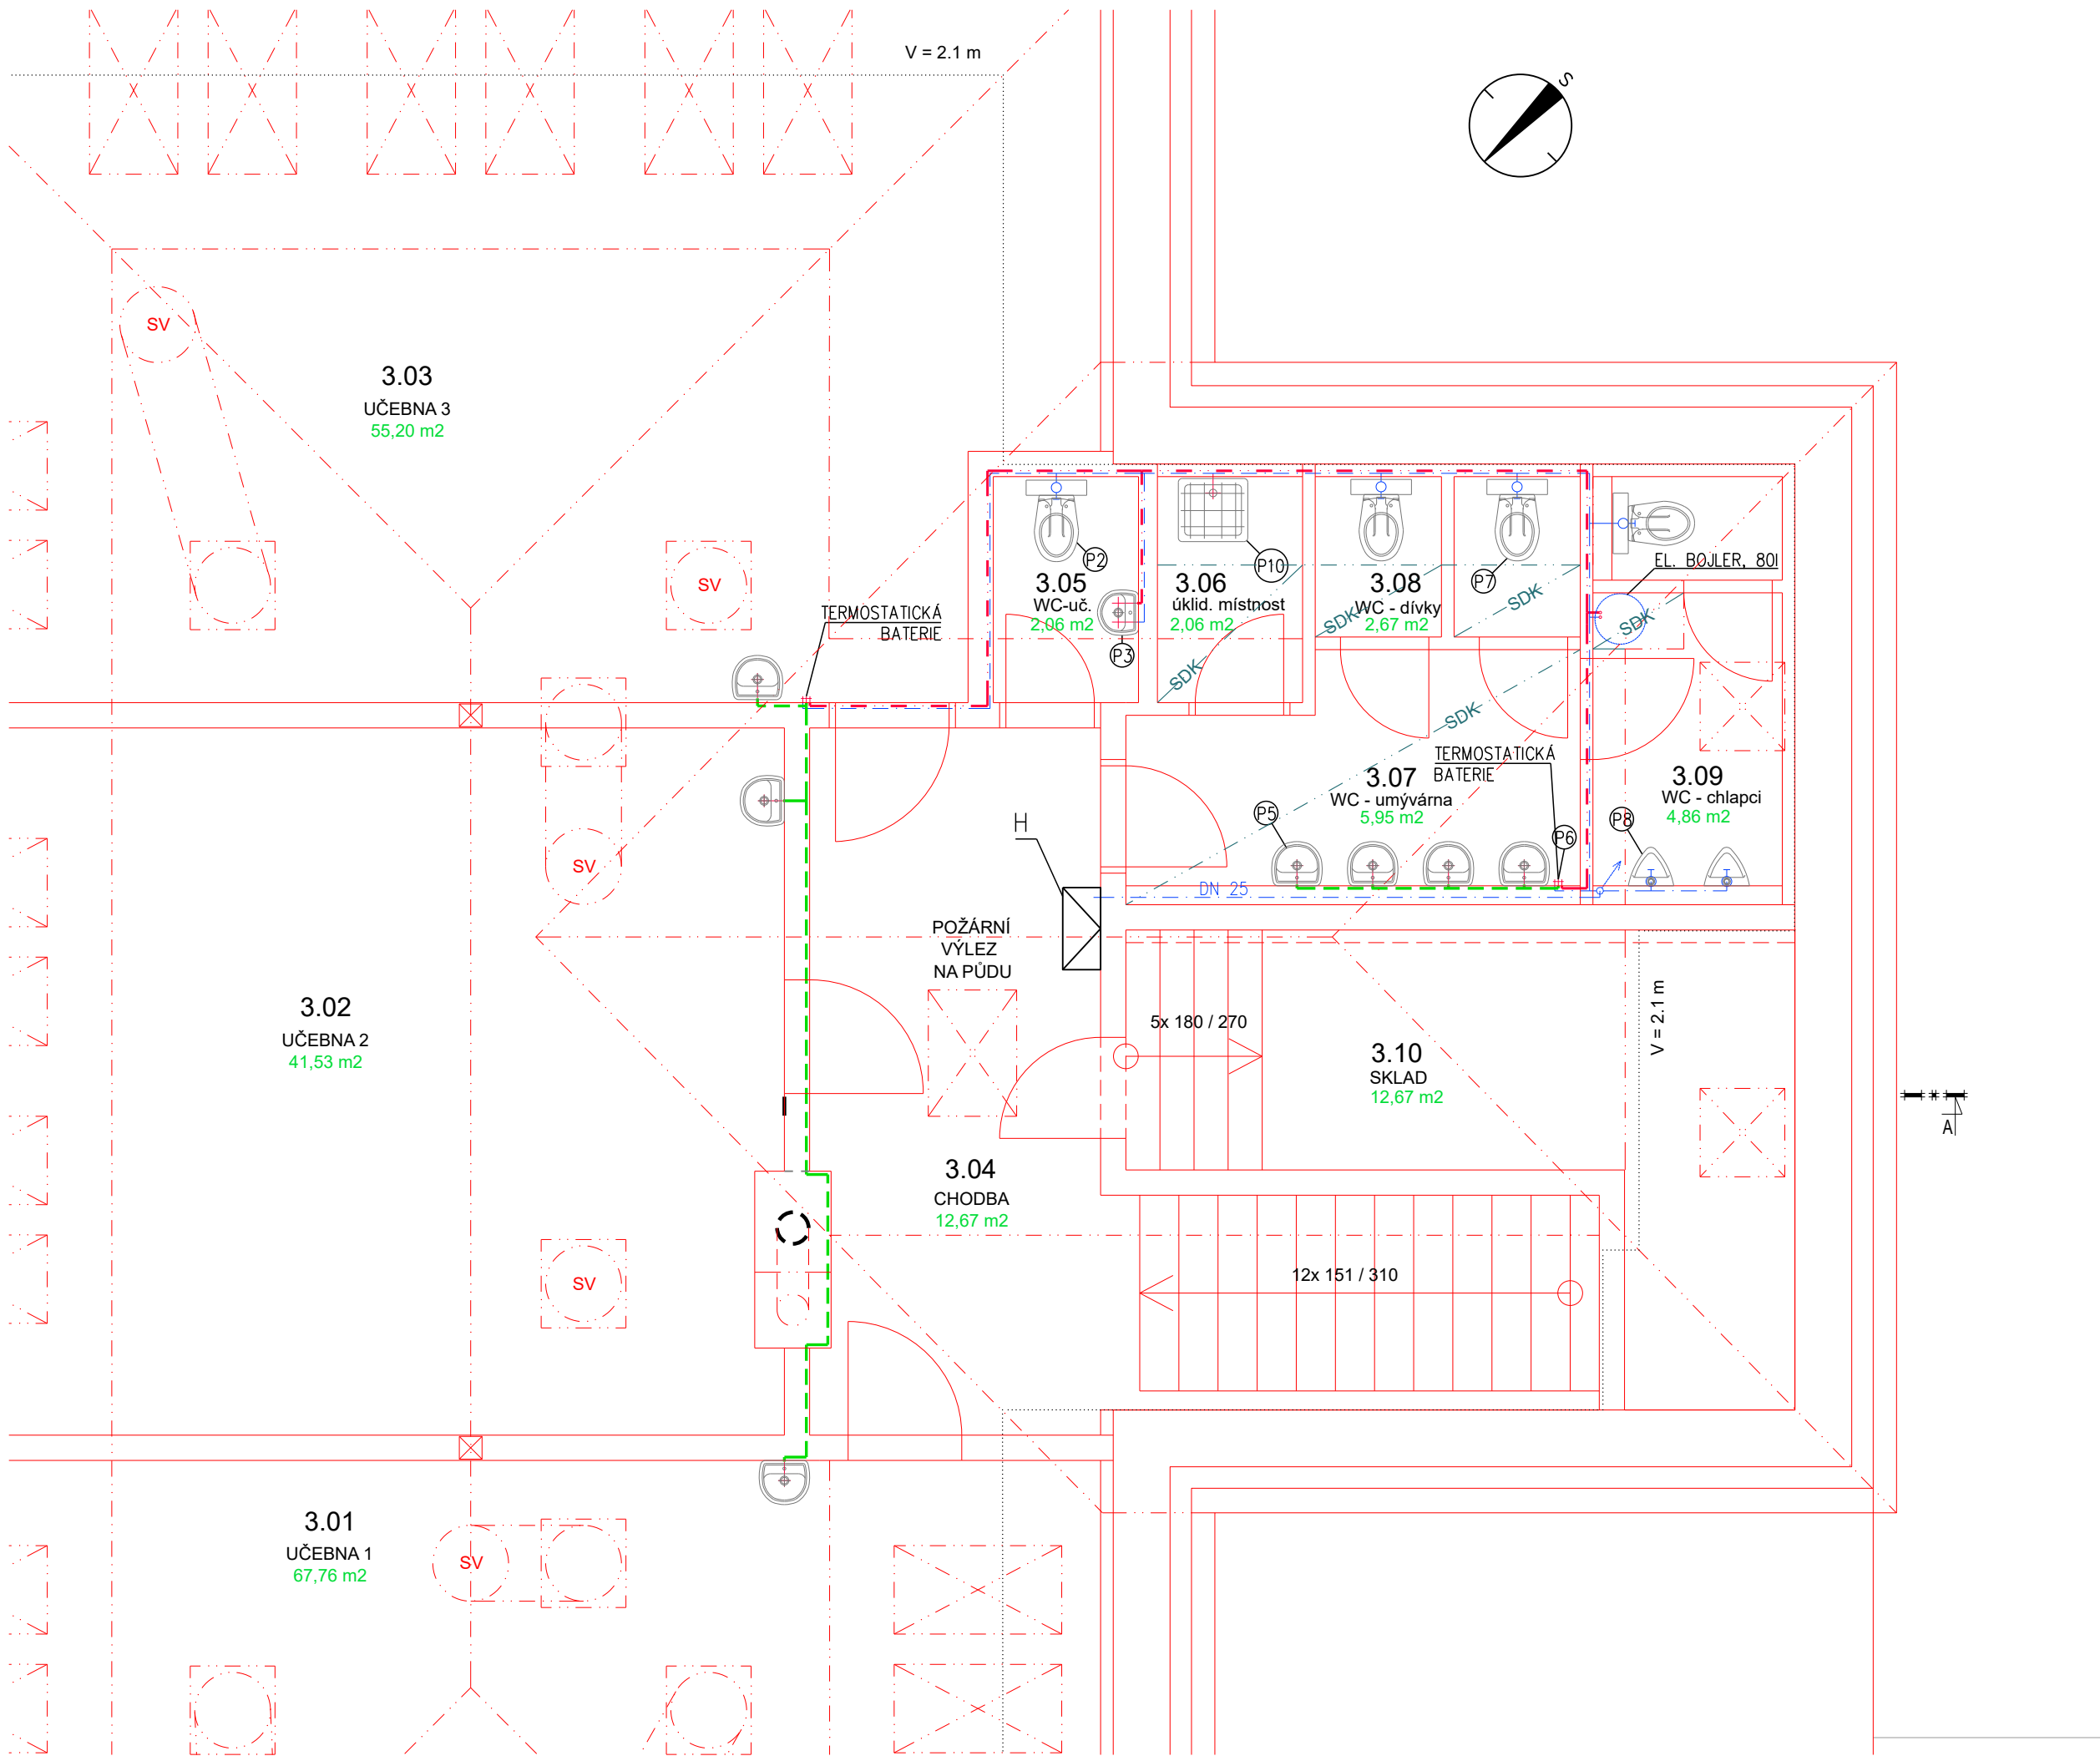

- P2 – WC MÍSA ZÁVĚSNÁ, S PODMÍTKOVOU SPLACHOVACÍ NÁDRŽKOU
- P3 – KERAMICKÉ UMYVADLO 600 mm, PÁKOVÁ MYCÍ BATERIE STOJÁNKOVÁ S DLOUHÝM KOHOUTEM
- P5 – KERAMICKÉ UMYVADLO 550 mm, PÁKOVÁ MYCÍ BATERIE STOJÁNKOVÁ S DLOUHÝM KOHOUTEM
- P6 – MÍŠICÍ TERMOSTATICKÁ BATERIE PRO REGULACI TEPLÉ VODY PRO DĚTI
UMÍSTĚNÍ 1700 mm VYSOKO, MIMO DOSAH DĚTÍ
- P7 – DĚTSKÁ WC MÍSA ZÁVĚSNÁ, VE VÝŠCE 350 mm, S PODMÍTKOVOU SPLACHOVACÍ NÁDRŽKOU
- P8 – KERAMICKÝ KLOZET, VE VÝŠCE 400 mm, S MECHANICKÝM DÁLKOVÝM SPLACHOVÁNÍM
- P10 – NÁSTĚNNÁ NEREZOVÁ VÝLEVKA NEBO CHRLIČ VODY S MŘÍŽKOU
- H – POŽÁRNÍ HYDRANT, HADICE DN25, délky 30m

- LEGENDA
- ROZVOD STUDENÉ VODY, DN20 (PLAST), PRO HYDRANT DN25
 - ROZVOD TEPLÉ VODY, DN20 (PLAST)
 - ROZVOD SMÍŠENÉ VODY, DN20 (PLAST)
 - SMĚŠOVACÍ BATERIE, TERMOSTATICKÁ, 1.700mm NAD PODLAHOU (MIMO DOSAH DĚTÍ)

ODPOVĚDNÝ PROJEKTANT	Vít Kovářik	LINEA FERRA s.r.o. projektová činnost ve výstavbě Pražská 298 250 01 Brandýs nad Labem info@lineaferra.cz, www.lineaferra.cz	
VYPRACOVAL	Lukáš Balvín		
VÝKRESOVÝ SOUBOR	23025_Kojetice, rekonstrukce_TPS_240418.dwg		
OBJEDNATEL	obec Kojetice, Lipová 155, 250 72 Kojetice u Prahy		
ZAKÁZKA		FORMÁT	630x297
STAVEBNÍ ÚPRAVY A NÁSTAVBA ŠKOLY		DATUM	06/2024
Moravcova 26, Kojetice u Prahy, Parcela č. st. 47, k.ú. Kojetice		ČÍSLO ZAKÁZKY	23025
VÝKRES		STUPEŇ	DSP
půdorys 3.NP - VODOVOD		MĚŘITKO	VÝKRES ČÍS.
ČÁST	D.1.4 - TECHNIKA PROSTŘEDÍ STAVEB	1:50	01