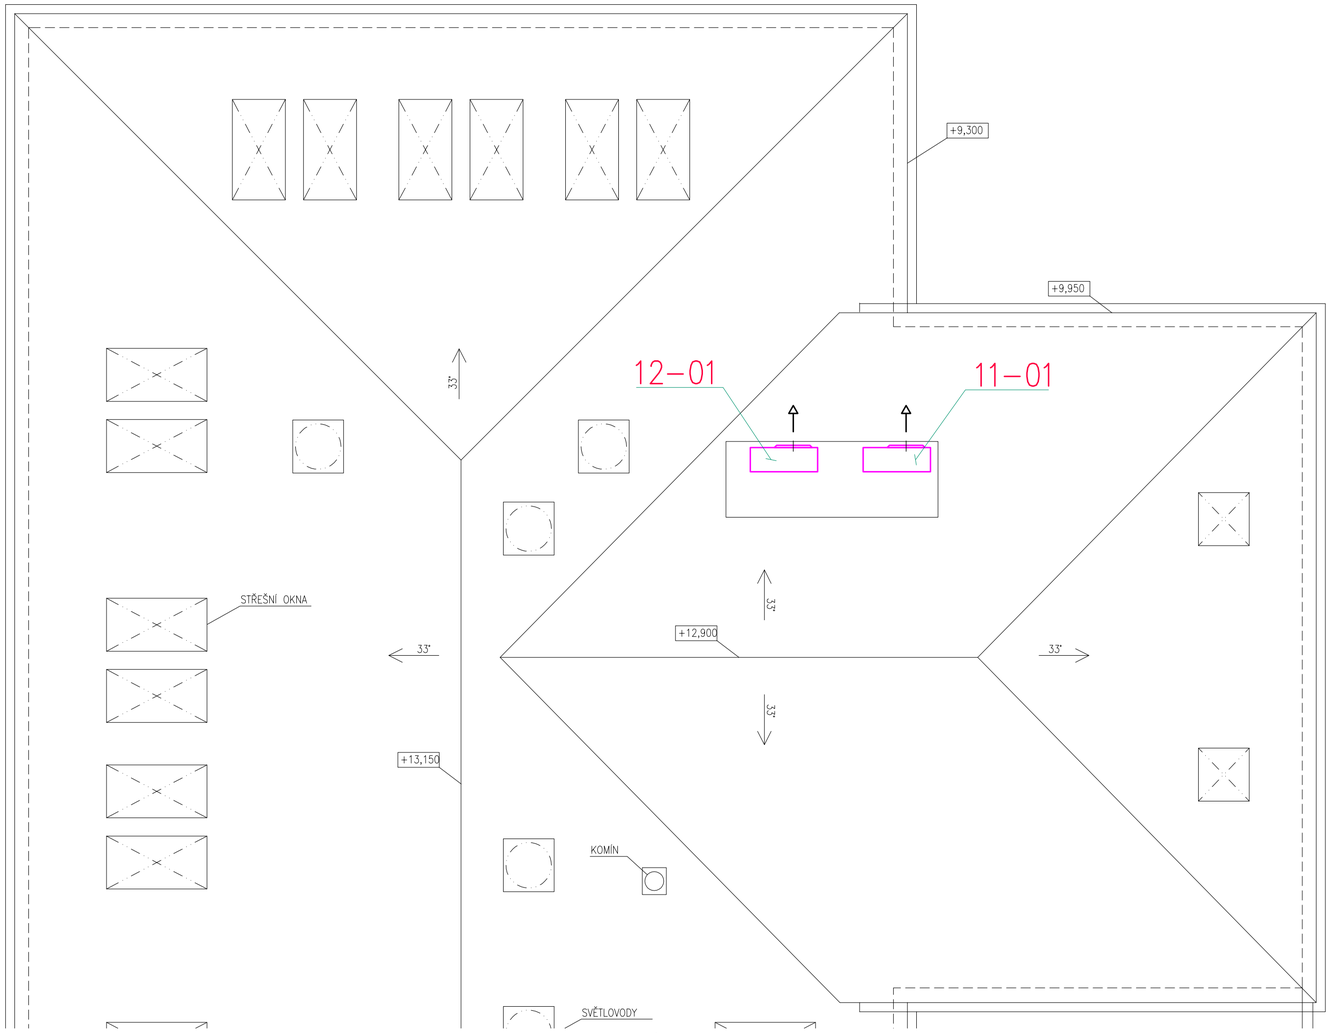

POZNÁMKY:

– UVEDENÁ MNOŽSTVÍ VZDUCHU JSOU V M3/HOD

REVIZE		PROVEDL	SCHVÁLIL	DATUM

ZODP. PROJEKTANT: Ing. Jiří BALCAR	VYPRACOVAL: Ing. Daniel MERTL	ZPRACOVATEL: AIR TECHNIC Clima s.r.o. Bubenská 290/14 / 158 00 Praha 5 Tel: 725 791 466 / www.atclima.cz / info@atclima.cz
KONTROLOVAL: Ing. Josef ZÁHOŘÍK		
INVESTOR: Obec Kojetice, Lipová 155, 250 72 Kojetice u Prahy		
STAVBA: (AKCE:) STAVEBNÍ ÚPRAVY A NÁSTAVBA ŠKOLY Moravcova 26, Kojetice u Prahy, Parcela č. st. 47, k.ú. Kojetice		STUPEŇ DOKUMENTACE: DSP
PS (SO): –		DATUM: 06/2024 FORMÁT: 3xA4 MĚŘÍTKO: 1:50
ČÁST: Vzduchotechnika		Č. ZAKÁZKY:
OBSAH: PŮDORYS STŘECHY		Č. VÝKRESU: 12 Č. PARÉ: