


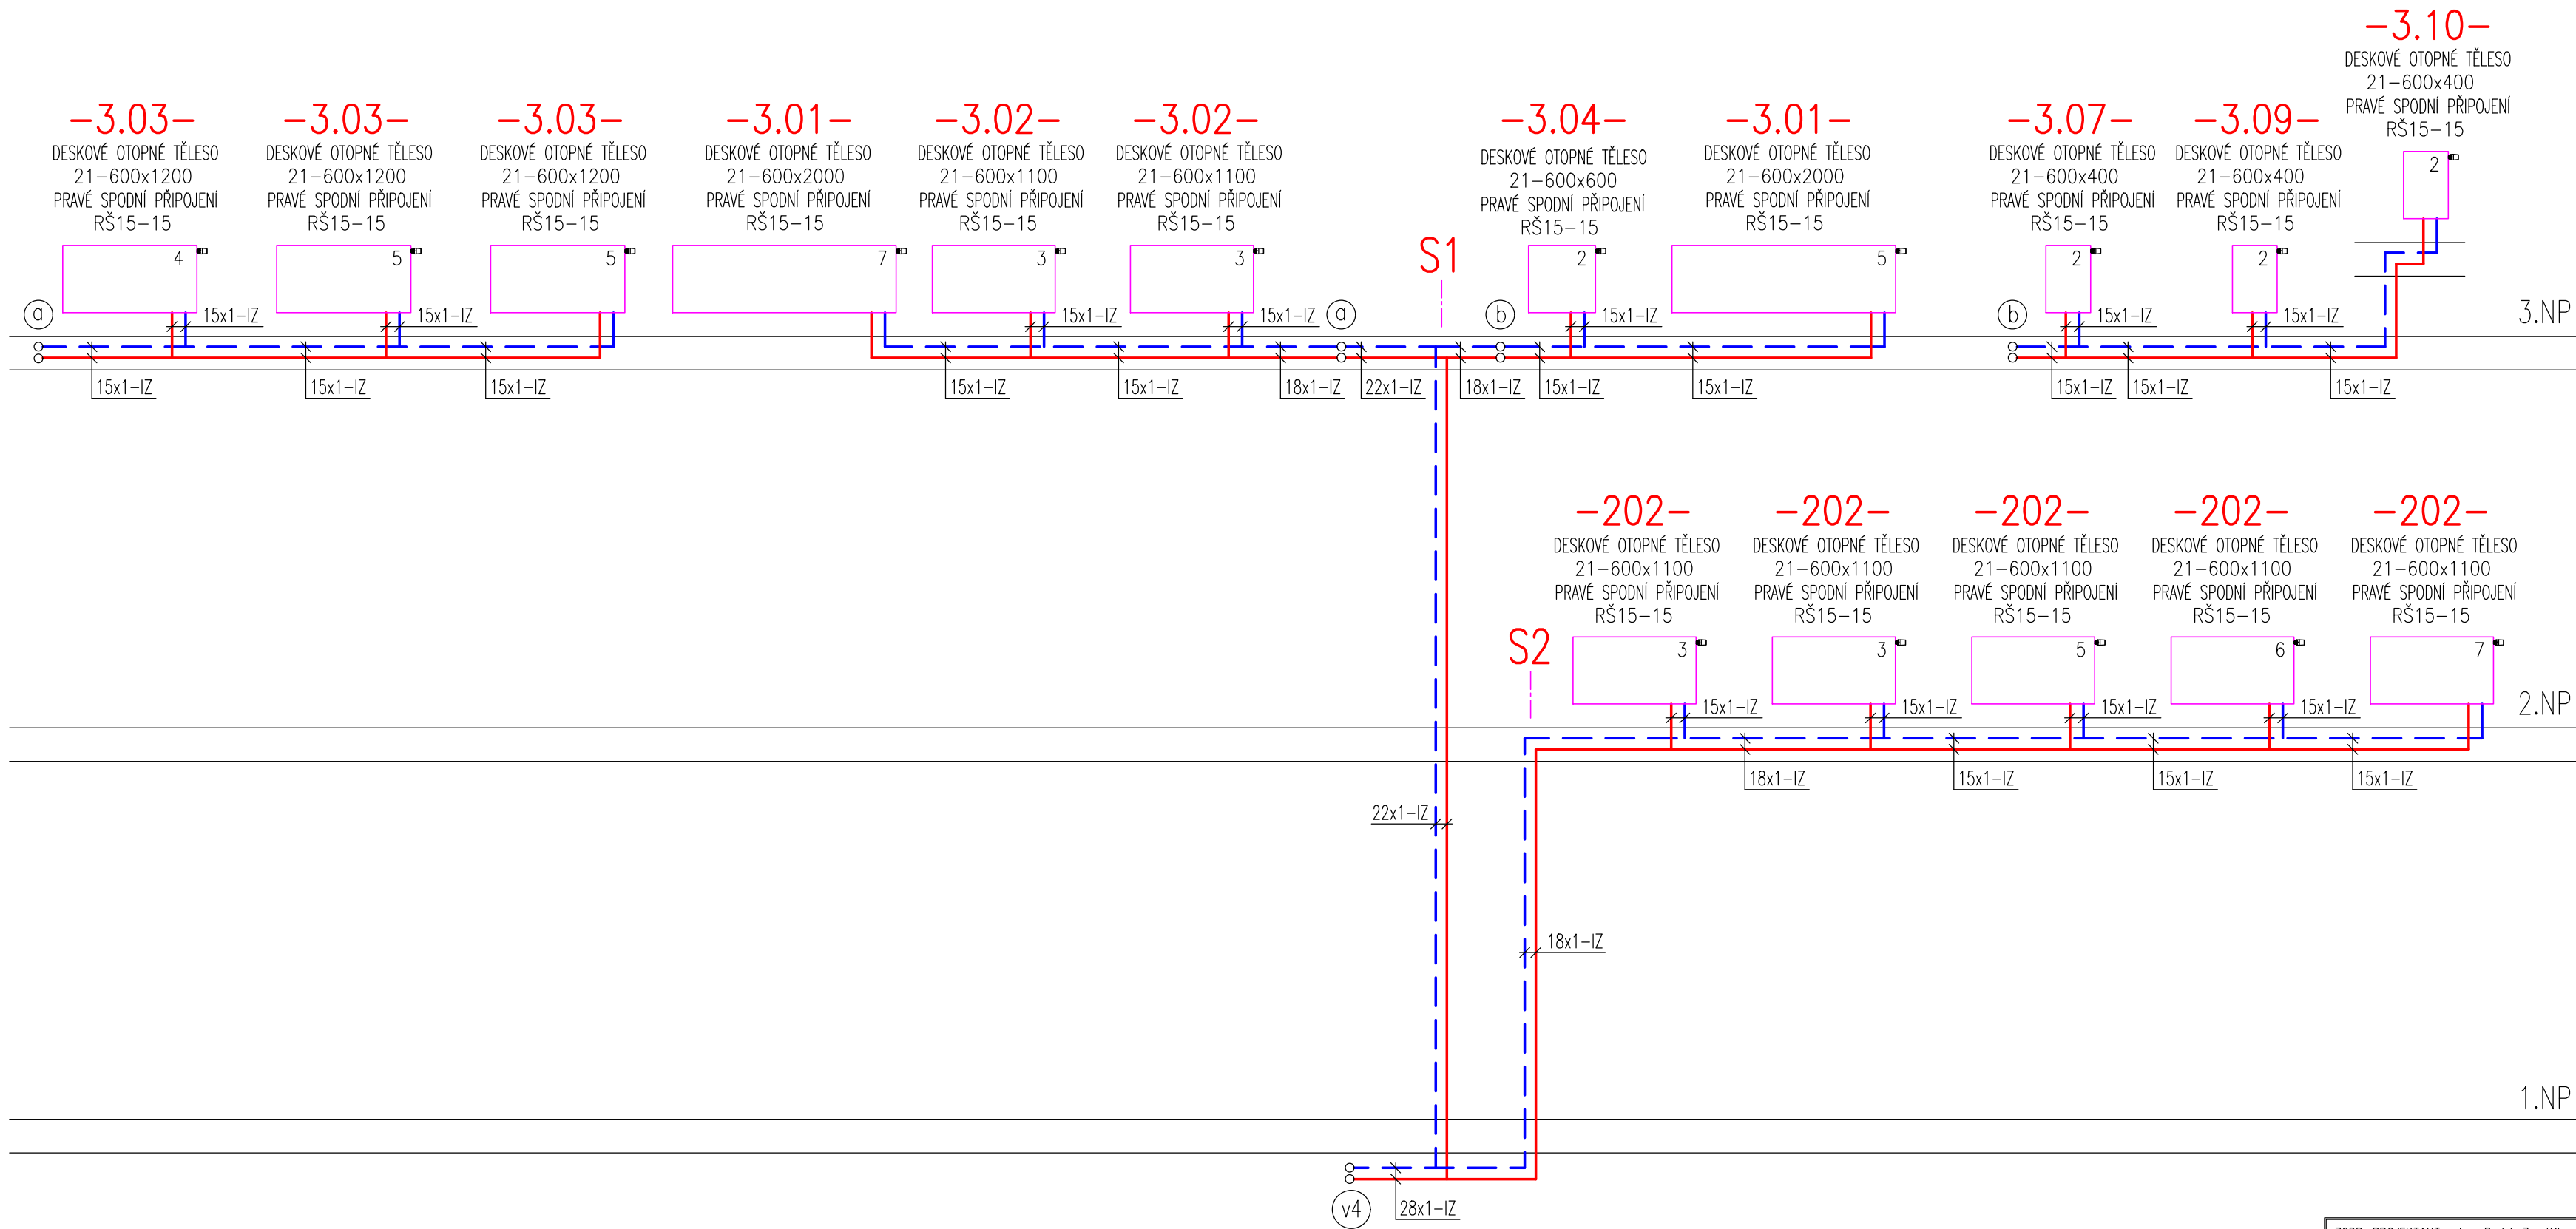

- LEGENDA:
- IZ-POTRUBÍ IZOLOVÁNO
 - PŘEDNASTAVENÍ VENTILŮ JE VEPSÁNO DO ZNAČKY TĚLESA
 - RŠ,PŠ-ROHOVÉ, PŘÍMÉ ŠROUBENÍ
 - RV,PV-ROHOVÝ, PŘÍMÝ VENTIL
 - NOVÉ PŘÍVODNÍ POTRUBÍ ÚT
 - - - NOVÉ ZPĚTNÉ POTRUBÍ ÚT
 - STÁVAJÍCÍ PŘÍVODNÍ POTRUBÍ ÚT
 - - - STÁVAJÍCÍ ZPĚTNÉ POTRUBÍ ÚT

POUŽITÁ OTOPNÁ PLOCHA:

-DESKOVÁ OTOPNÁ TĚLESA – SPODNÍ PŘIPOJENÍ (VK)

- TOPNÉ VĚTVE:
- v1 OTOPNÁ TĚLESA-STÁVAJÍCÍ ... 70/50°C
 - v2 OTOPNÁ TĚLESA-STÁVAJÍCÍ ... 70/50°C
 - v3 OTOPNÁ TĚLESA-STÁVAJÍCÍ ... 70/50°C
 - v4 OTOPNÁ TĚLESA NÁSTAVBA-NOVÁ ... 0,6m3/h, 65/45°C

ZODP. PROJEKTANT: Ing. Radek Zmatlík	VYPRACOVAL: Ing. Radek Zmatlík	ZPRACOVATEL:	
KONTROLOVAL: Ing. Josef Záhorka		AIR TECHNIC Clima s.r.o.	
INVESTOR: Obec Kojetice, Lipová 155, 250 72 Kojetice u Prahy		Butovická 296/14 / 158 00 Praha 5	
STAVBA: STAVEBNÍ ÚPRAVY A NÁSTAVBA ŠKOLY		Tel: 725 791 466 / www.atclima.cz / info@atclima.cz	
(AKCE:) Moravcova 26, Kojetice u Prahy, Parcela č. st. 47, k.ú. Kojetice		STUPEŇ DOKUMENTACE: DPS	
PS (SO): —		DATUM: 06/2024	FORMÁT: 3xA4
ČÁST: D.1.4.c VYTÁPĚNÍ		MĚŘÍTKO:	
OBSAH:		Č. ZAKÁZKY:	
SCHÉMA ZAPOJENÍ OTOPNÝCH TĚLES		Č. VÝKRESU: 15	Č. PARÉ: