


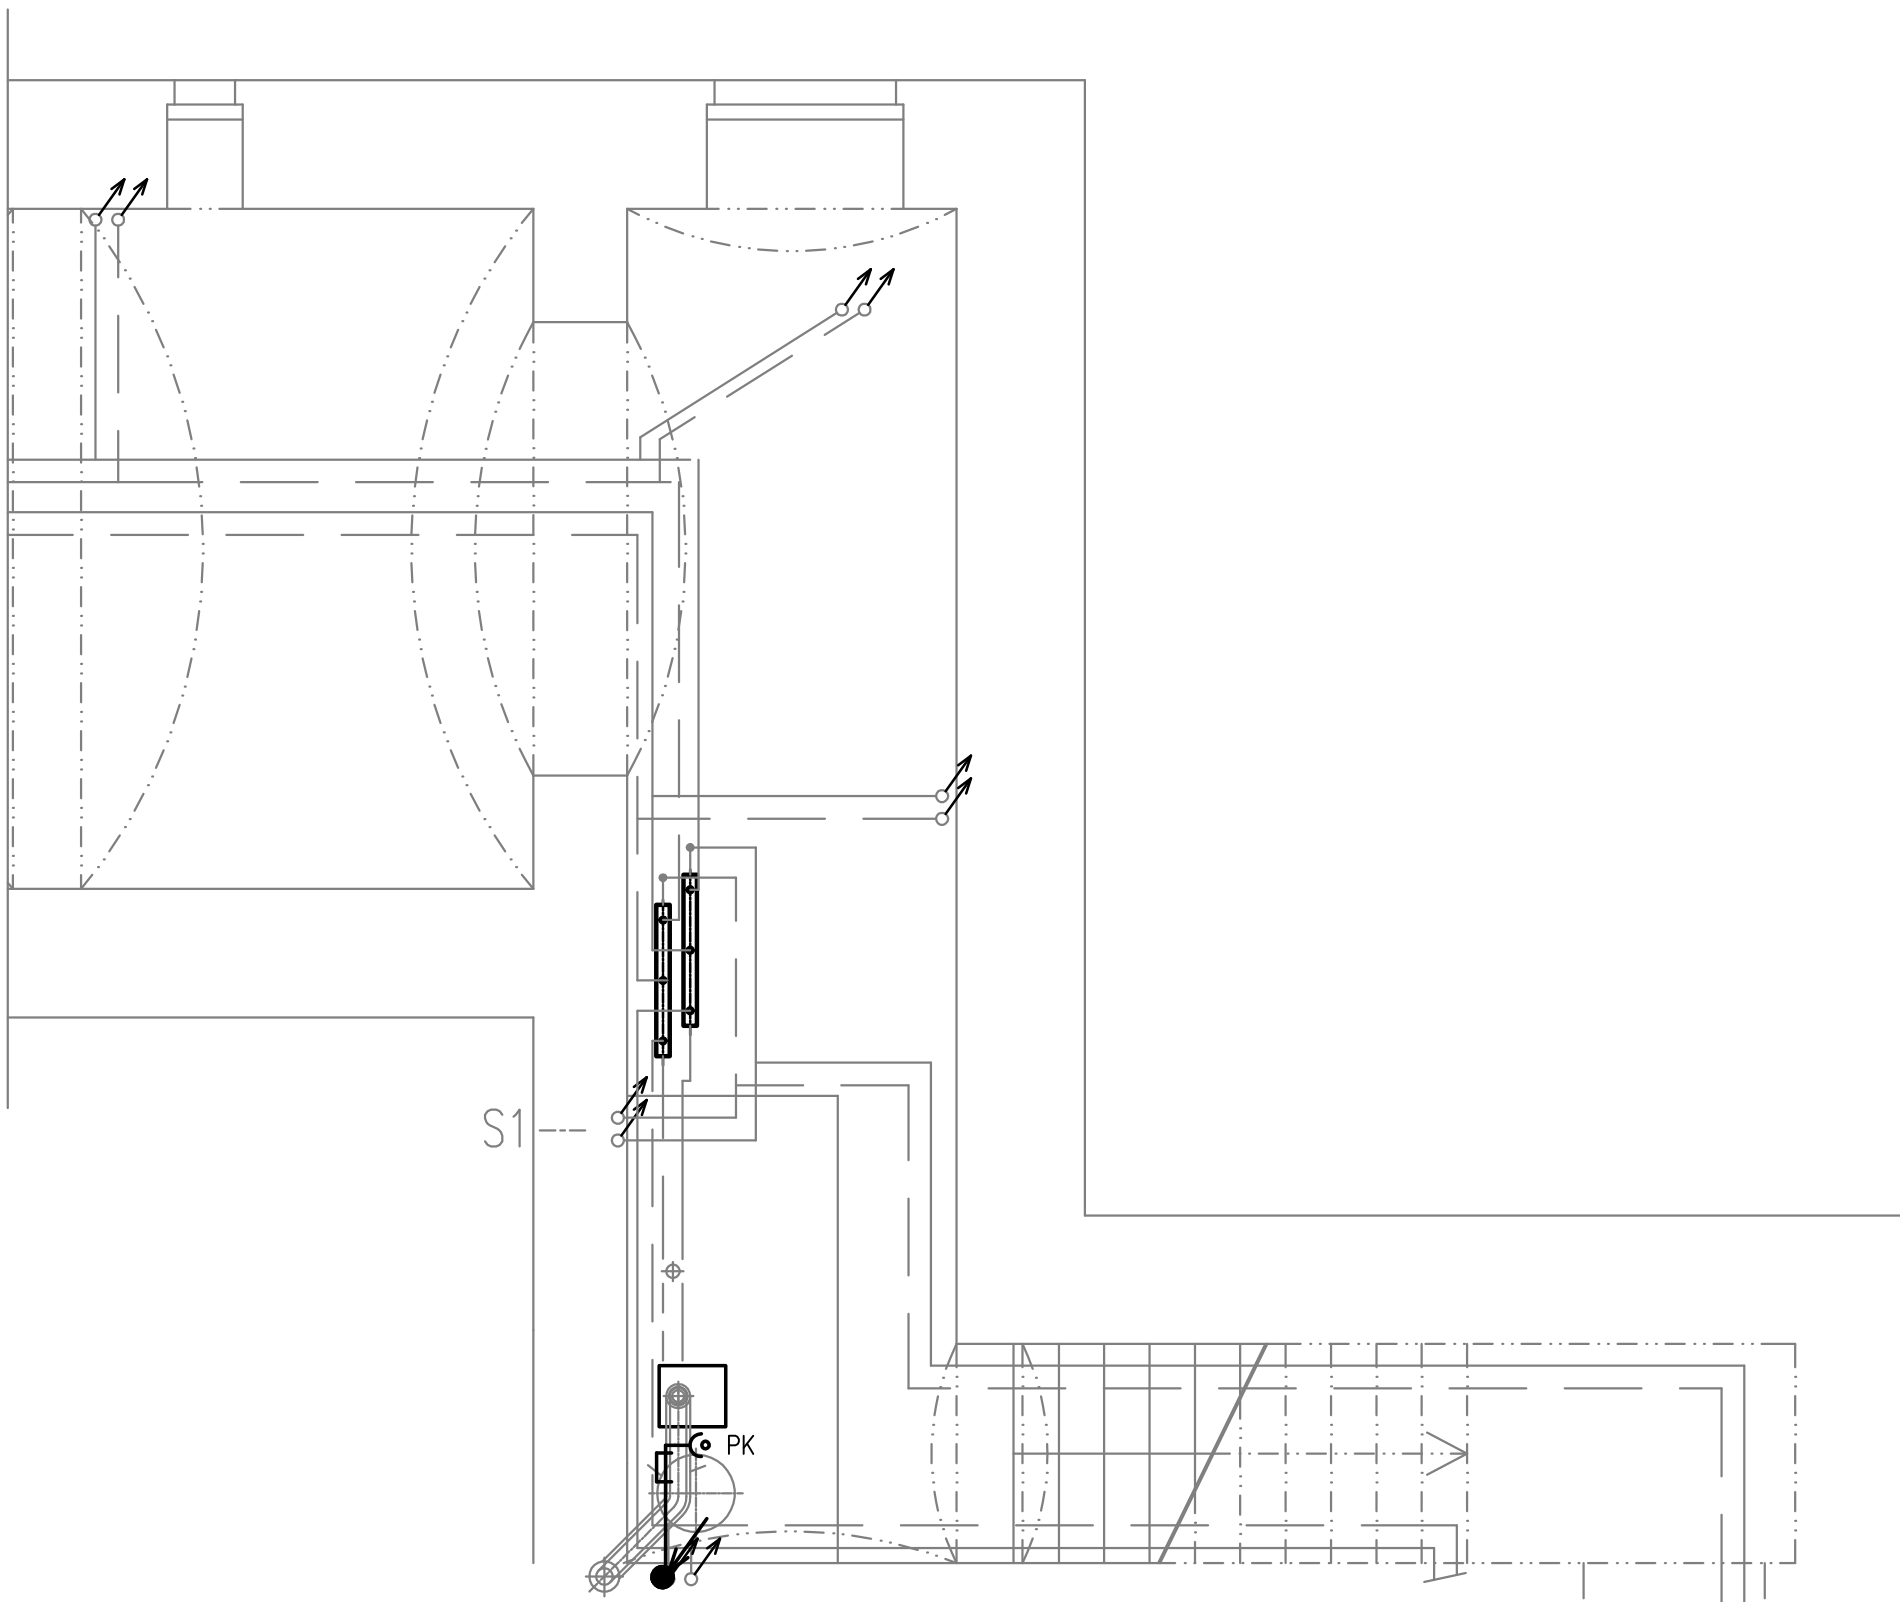

CYKY J 3x2,5 – NAPÁJENÍ PLYNOVÉHO KOTLE

ODPOVĚDNÝ PROJEKTANT	Ing. Hana Bezstarosti			
VYPRACOVAL	Ing. Hana Bezstarosti			
VÝKRESOVÝ SOUBOR				
OBJEDNATEL	obec Kojetice			
ZAKÁZKA			FORMÁT	1x A2
STAVEBNÍ ÚPRAVY A NÁSTAVBA ŠKOLY Moravcova 26, Kojetice u Prahy, parc. č. st. 47, k.ú. Kojetice			DATUM	06/2024
			ČÍSLO ZAKÁZKY	9/2024/EL
VÝKRES			STUPEŇ	DPS
Půdorys 1.p.p.			MĚŘITKO	VÝKRES ČÍS.
ČÁST	ELEKTROINSTALACE		1:50	E1