


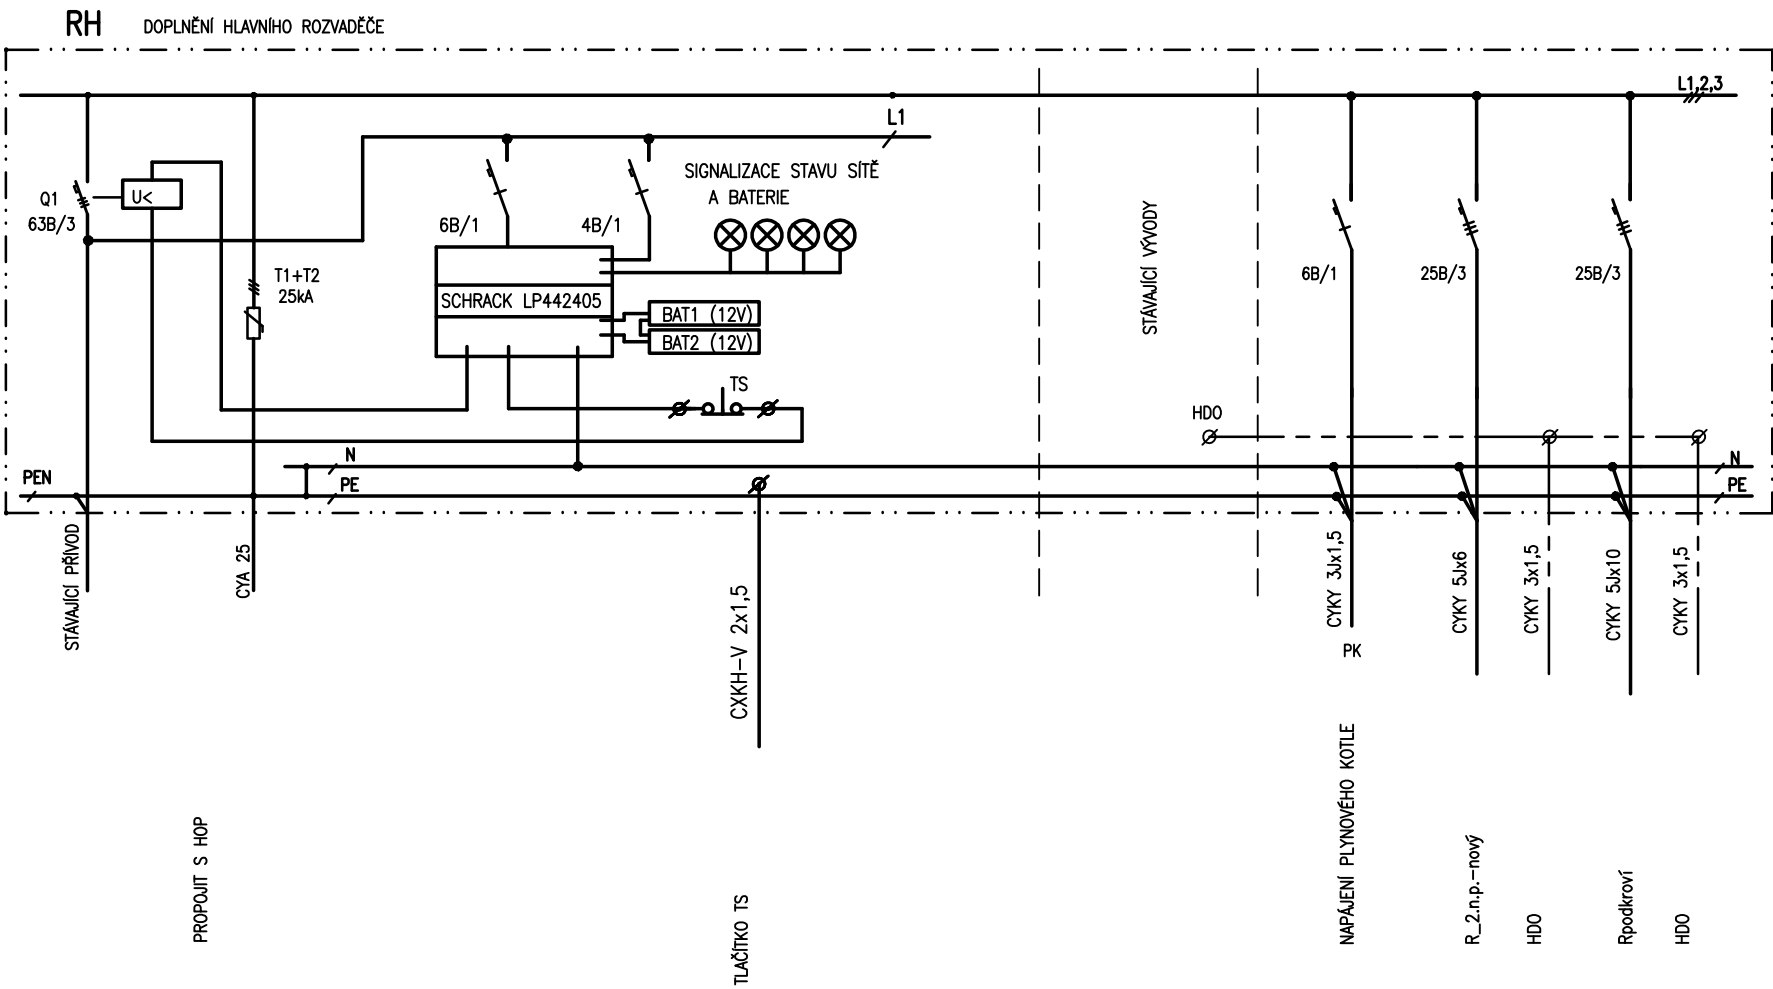

PROUDOVÁ SOUSTAVA 3+PE+N, 50 Hz, 230/400 V, TN – C – S
OCHRANA PŘED ÚRAZEM EL. PROUDEM DLE ČSN 33 2000–4–41 ed.3 AUTOMATICKÝM ODPOJENÍM OD ZDROJE
DOPLŇKOVÁ PROUDOVÝM CHRÁNIČEM S VYBAVOVACÍM PROUDEM 30 mA

ODPOVĚDNÝ PROJEKTANT	Ing. Hana Bezstarosti			
VYPRACOVAL	Ing. Hana Bezstarosti			
VÝKRESOVÝ SOUBOR				
OBJEDNATEL	obec Kojetice			
ZAKÁZKA			FORMÁT	1XA3
STAVEBNÍ ÚPRAVY A NÁSTAVBA ŠKOLY Moravcova 26, Kojetice u Prahy, parc. č. st. 47, k.ú. Kojetice			DATUM	06/2024
			ČÍSLO ZAKÁZKY	9/2024/EL
VÝKRES			STUPEŇ	DPS
Úprava RH			MĚŘITKO	VÝKRES ČÍS.
ČÁST	ELEKTROINSTALACE	---	E5	