

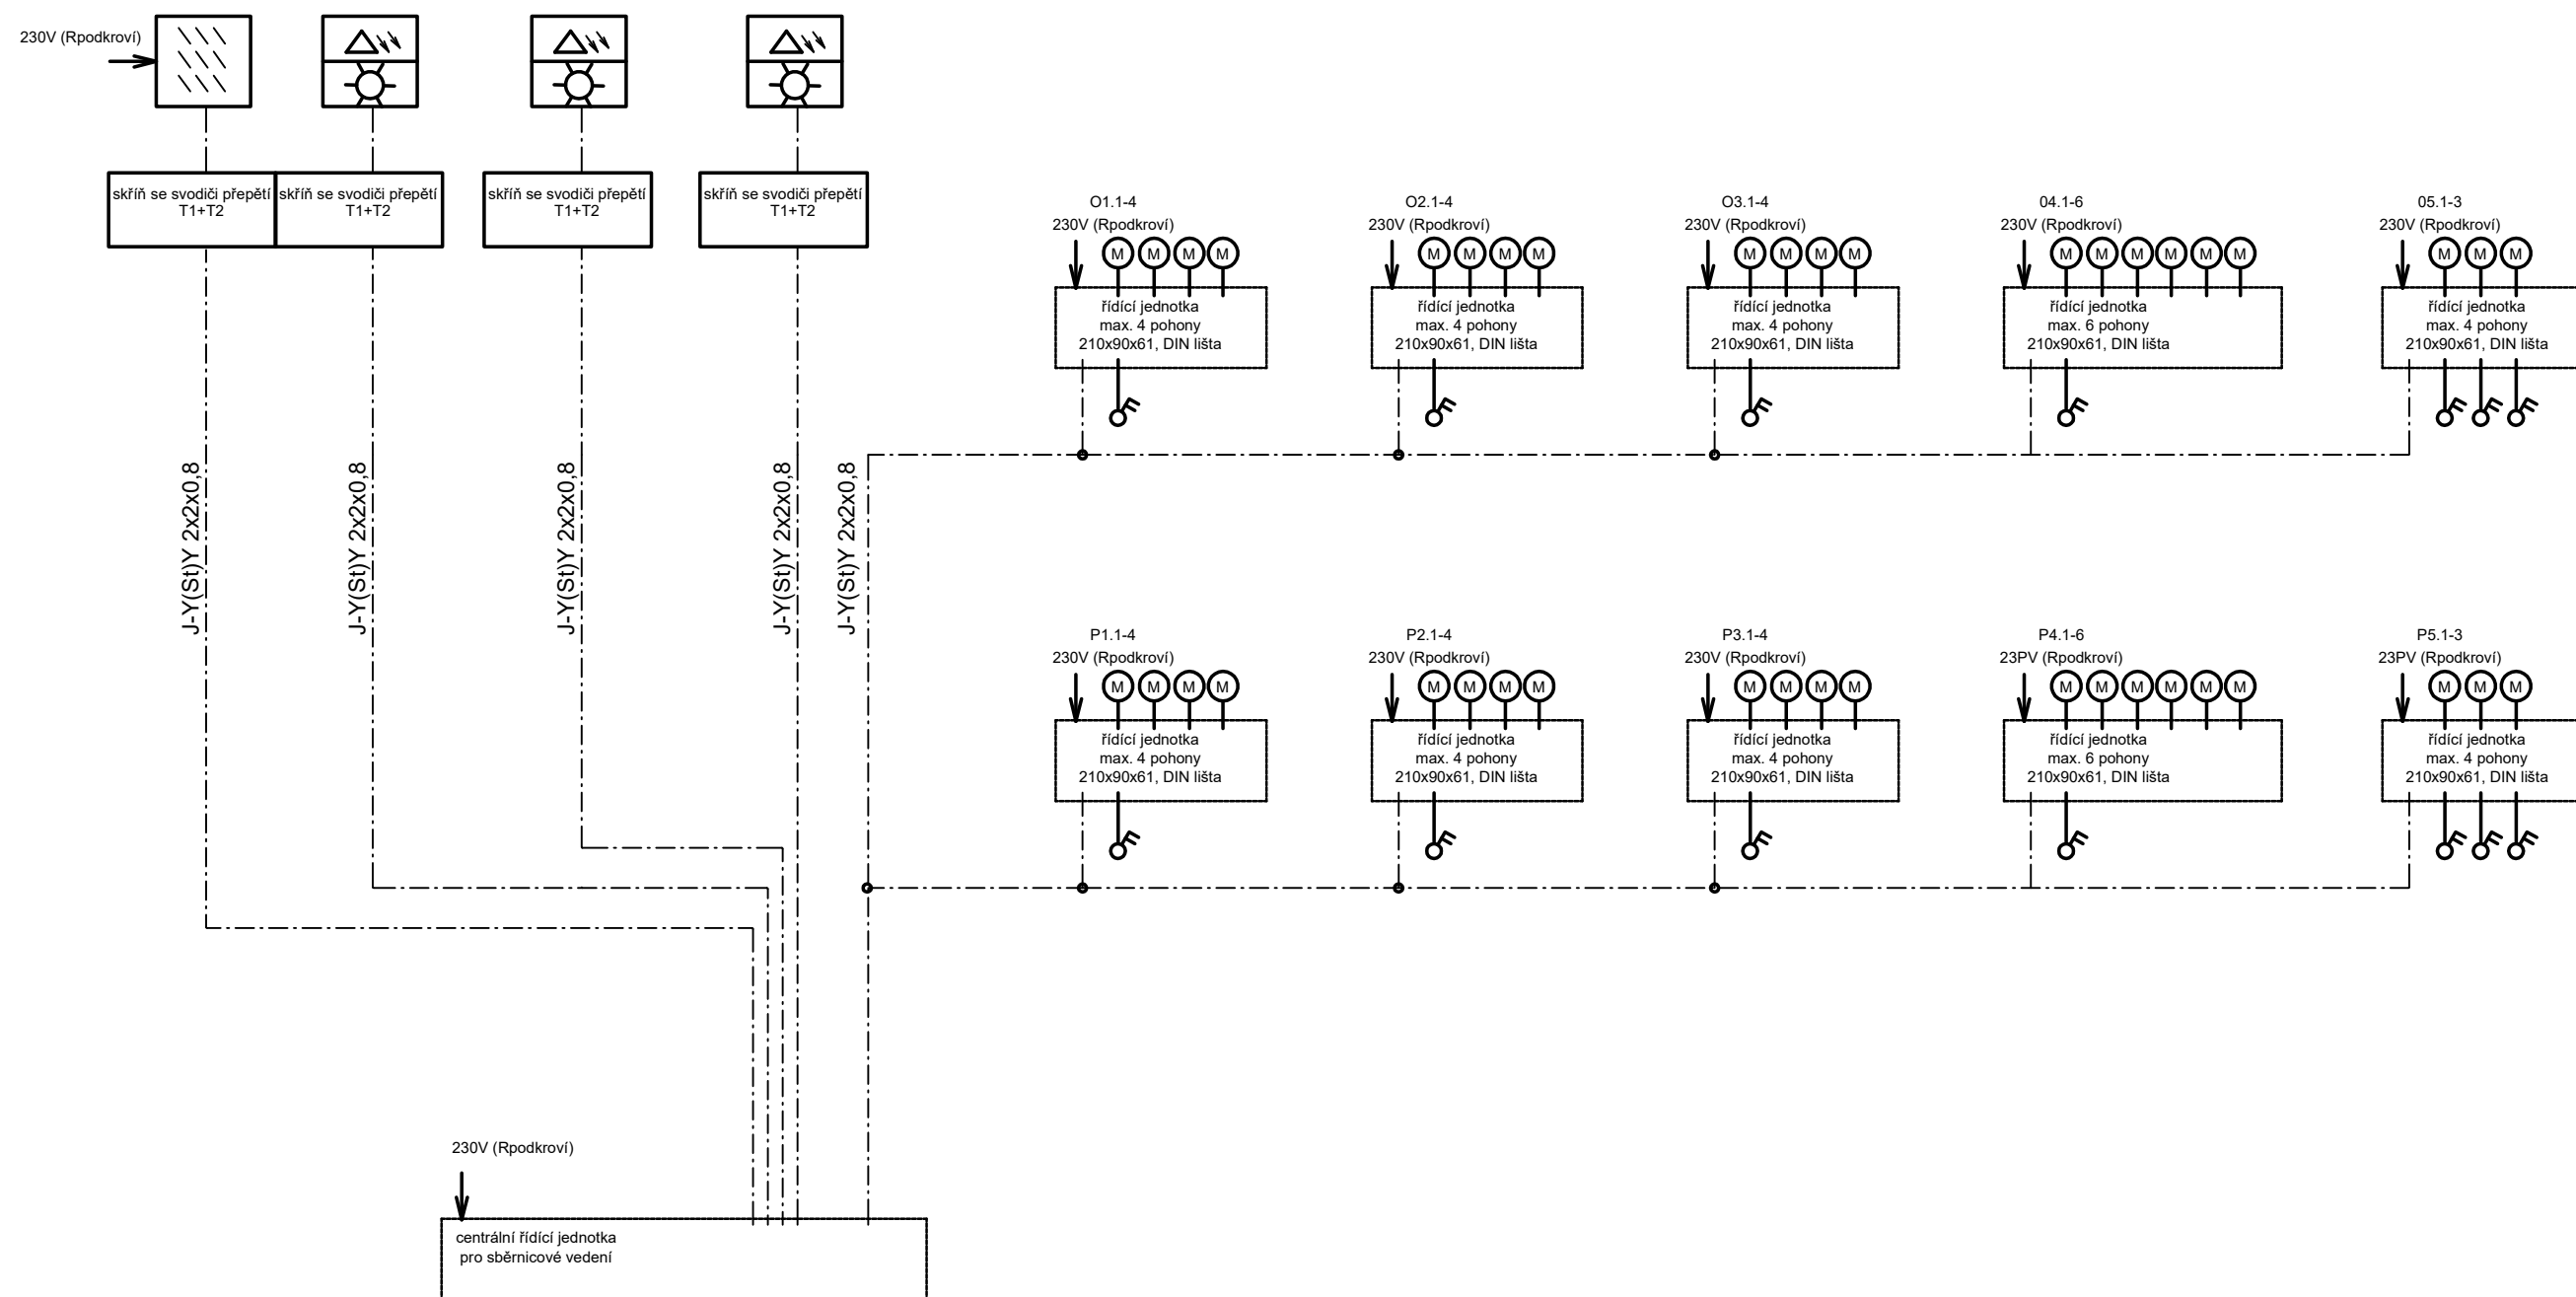


SCHÉMA ZAPOJENÍ ŽALUZII