


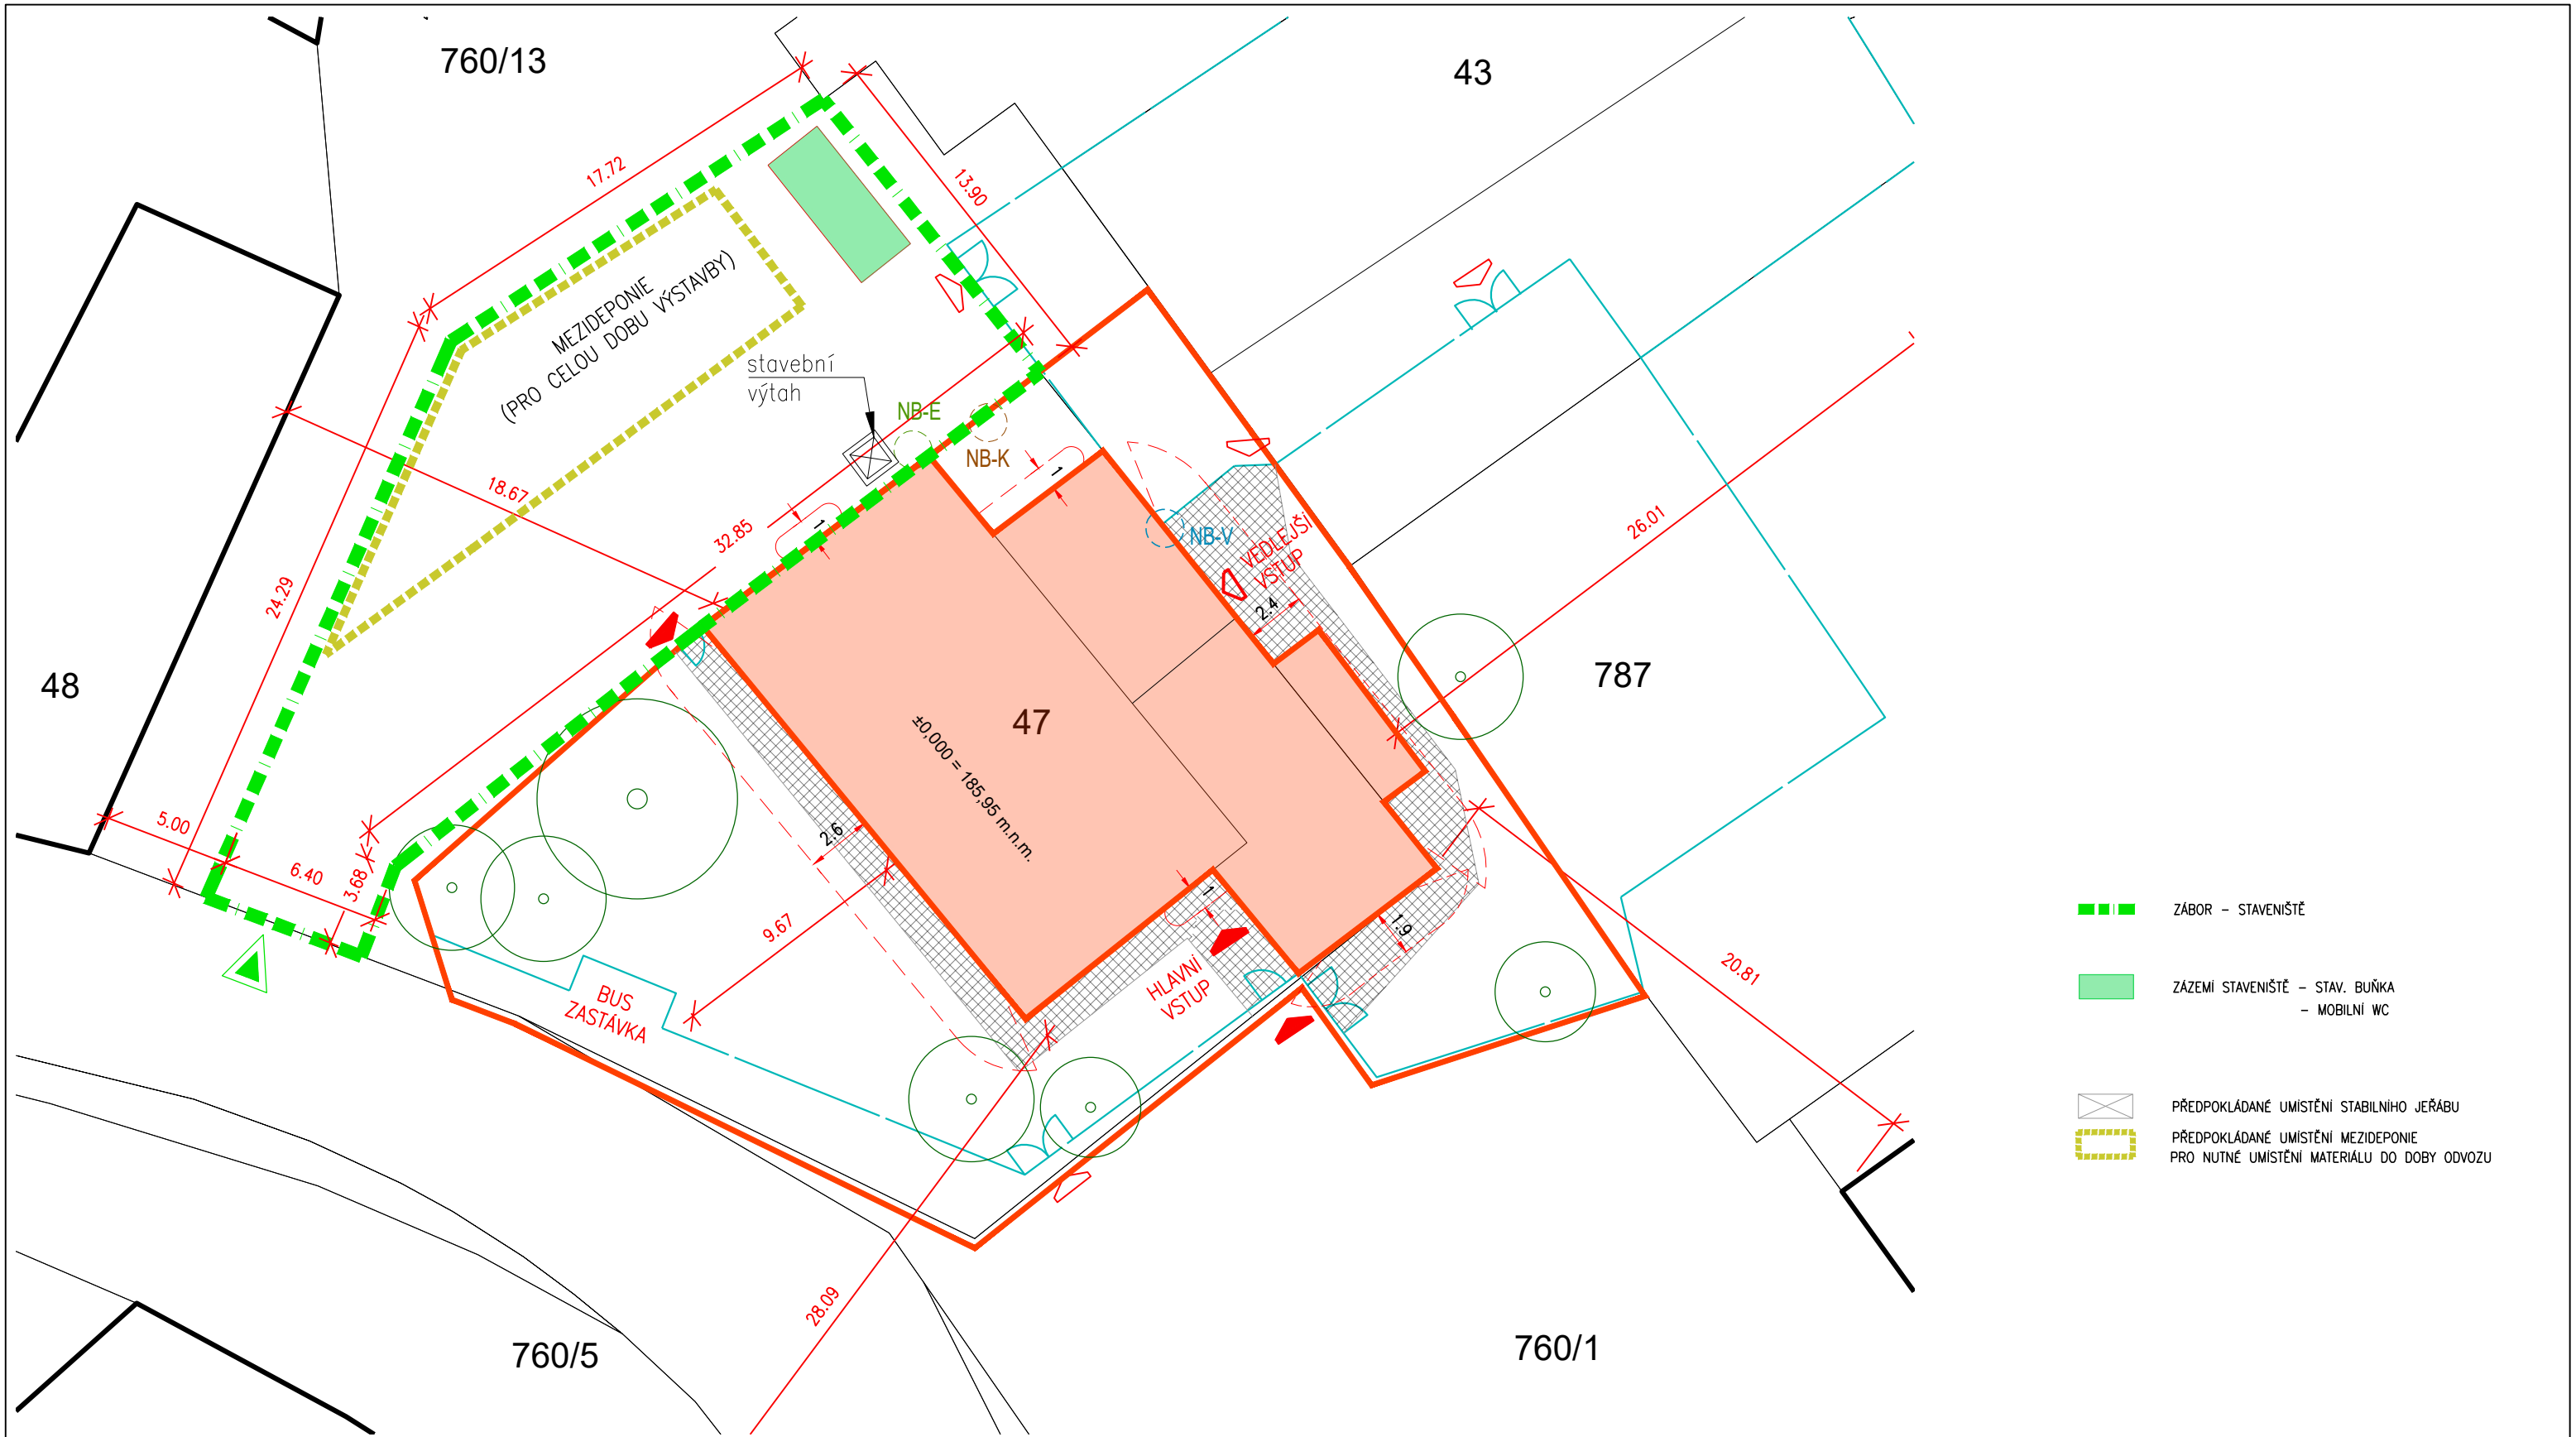

- ZABOR - STAVENIŠTĚ
- ZÁZEMÍ STAVENIŠTĚ - STAV. BUŇKA
- MOBILNÍ WC
- PŘEDPOKLÁDANÉ UMÍSTĚNÍ STABILNÍHO JEŘÁBU
- PŘEDPOKLÁDANÉ UMÍSTĚNÍ MEZIDEPONIE
PRO NUTNÉ UMÍSTĚNÍ MATERIÁLU DO DOBY ODVOZU

LEGENDA

- HRANICE POZEMKŮ KN
- HRANICE BUDOV
- ŘEŠENÝ OBJEKT
- ŘEŠENÉ ÚZEMÍ
- STÁVAJÍCÍ OPLOCENÍ

- NB-E NÁPOJNÝ BOD EL. ENERGIE
- NB-V NÁPOJNÝ BOD VODY
- NB-K NÁPOJNÝ BOD KANALIZACE

- VZROSTLÉ STROMY
VYŽADUJÍCÍ OCHRANU
- ZPEVNĚNÁ PLOCHA
ZÁMKOVOU DLAŽBOU
- POŽÁRNĚ NEBEZPEČNÉ PROSTORY

ODPOVĚDNÝ PROJEKTANT	Vít Kovářík	
VYPRACOVAL	Lukáš Balvín	
VÝKRESOVÝ SOUBOR	23025_Škola Kojetice_SITUACE ZOV_251027.dwg	
OBJEDNATEL	obec Kojetice, Lipová 155, 250 72 Kojetice u Prahy	
ZAKÁZKA		
STAVEBNÍ ÚPRAVY A NÁSTAVBA ŠKOLY		
Moravcova 26, Kojetice u Prahy, Parcela č. st. 47, k.ú. Kojetice		
VÝKRES		
SITUACE - ETAPA I. (demontáže, vyklízení)		
ČÁST	ZOV	
		Prážská 298 250 01 Brandýs nad Labem info@lineaferra.cz, www.lineaferra.cz
FORMÁT	A3	
DATUM	10/2025	
ČÍSLO ZAKÁZKY	23025	
STUPEŇ	DPS	
MĚŘITKO	1:250	VÝKRES ČÍS. 01