



PŮDORYS 2.NP – STÁVAJÍCÍ STAV, BOURANÉ KONSTRUKCE

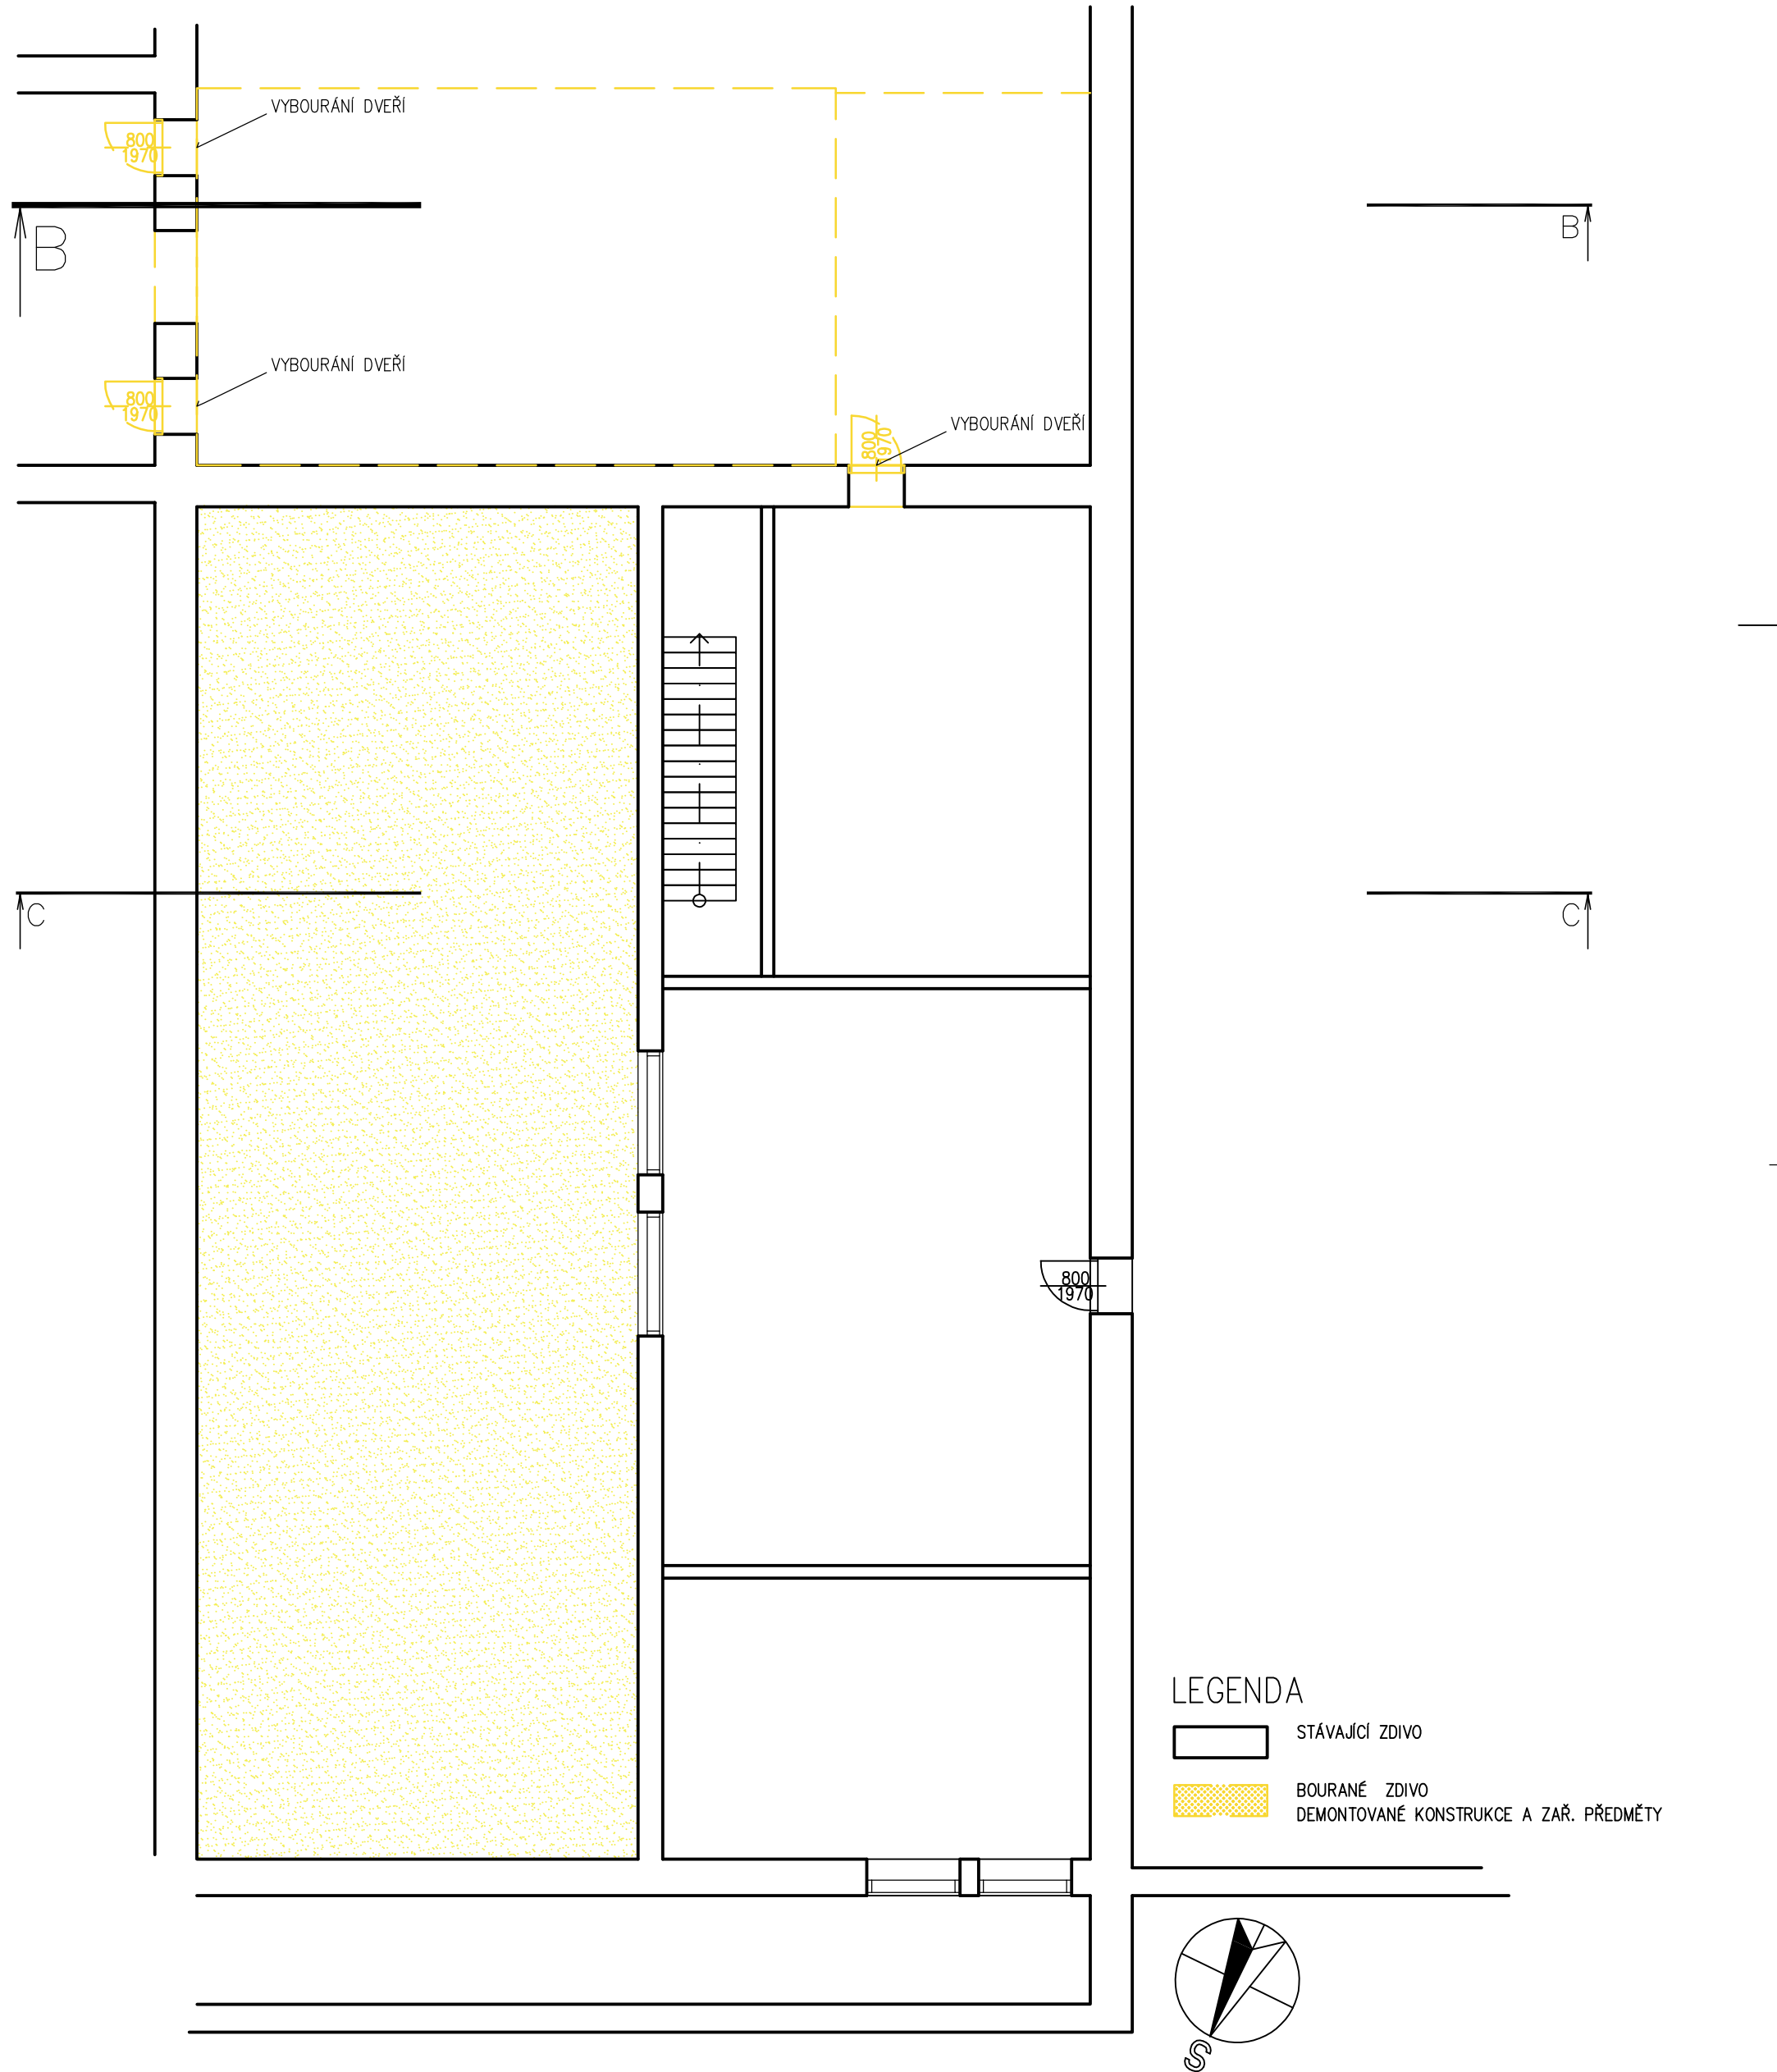

LEGENDA

STÁVAJÍCÍ ZDIVO

BOURANÉ ZDIVO
DEMONTOVANÉ KONSTRUKCE A ZAŘ. PŘEDMĚTY

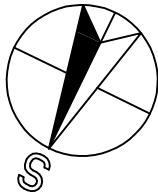

Zodp. projektant:	Ing. HRUBÝ	Vypracoval:	Ing. HRUBÝ	Schválil:	Ing. KOMÍNEK	STAVEBNÍ FIRMA B ilding entrum HSV Karlov 169, 594 01 Velké Meziříčí Karlov 169/88 Velké Meziříčí 594 01 IC: 25317873 úsek projekce info@bc-hsv.cz www.bc-hsv.cz tel.: (+420) 566 686 211 fax.: (+420) 566 686 299		
Investor:	Agro - Měřín, s.r.o., Zarybník 516, 594 42 Měřín							
Místo stavby:	k.ú. Kamenice u Jihlavy, parc. č. st. 566/1							
Název akce - objekt:	MODERNIZACE VÝROBY POTRAVIN - KAMENICE SO 01 MODERNIZACE VÝROBY POTRAVIN - I. A II. ETAPA							
Název výkresu - profese:	D1.1 - ARCHITEKTONICKO-STAVEBNÍ ŘEŠENÍ PŮDORYS 2.NP - BOURACÍ PRÁCE					Formát:	Číslo výkresu:	Číslo paré:
						2x A4	102	
						Měřítko:		
						1:50		