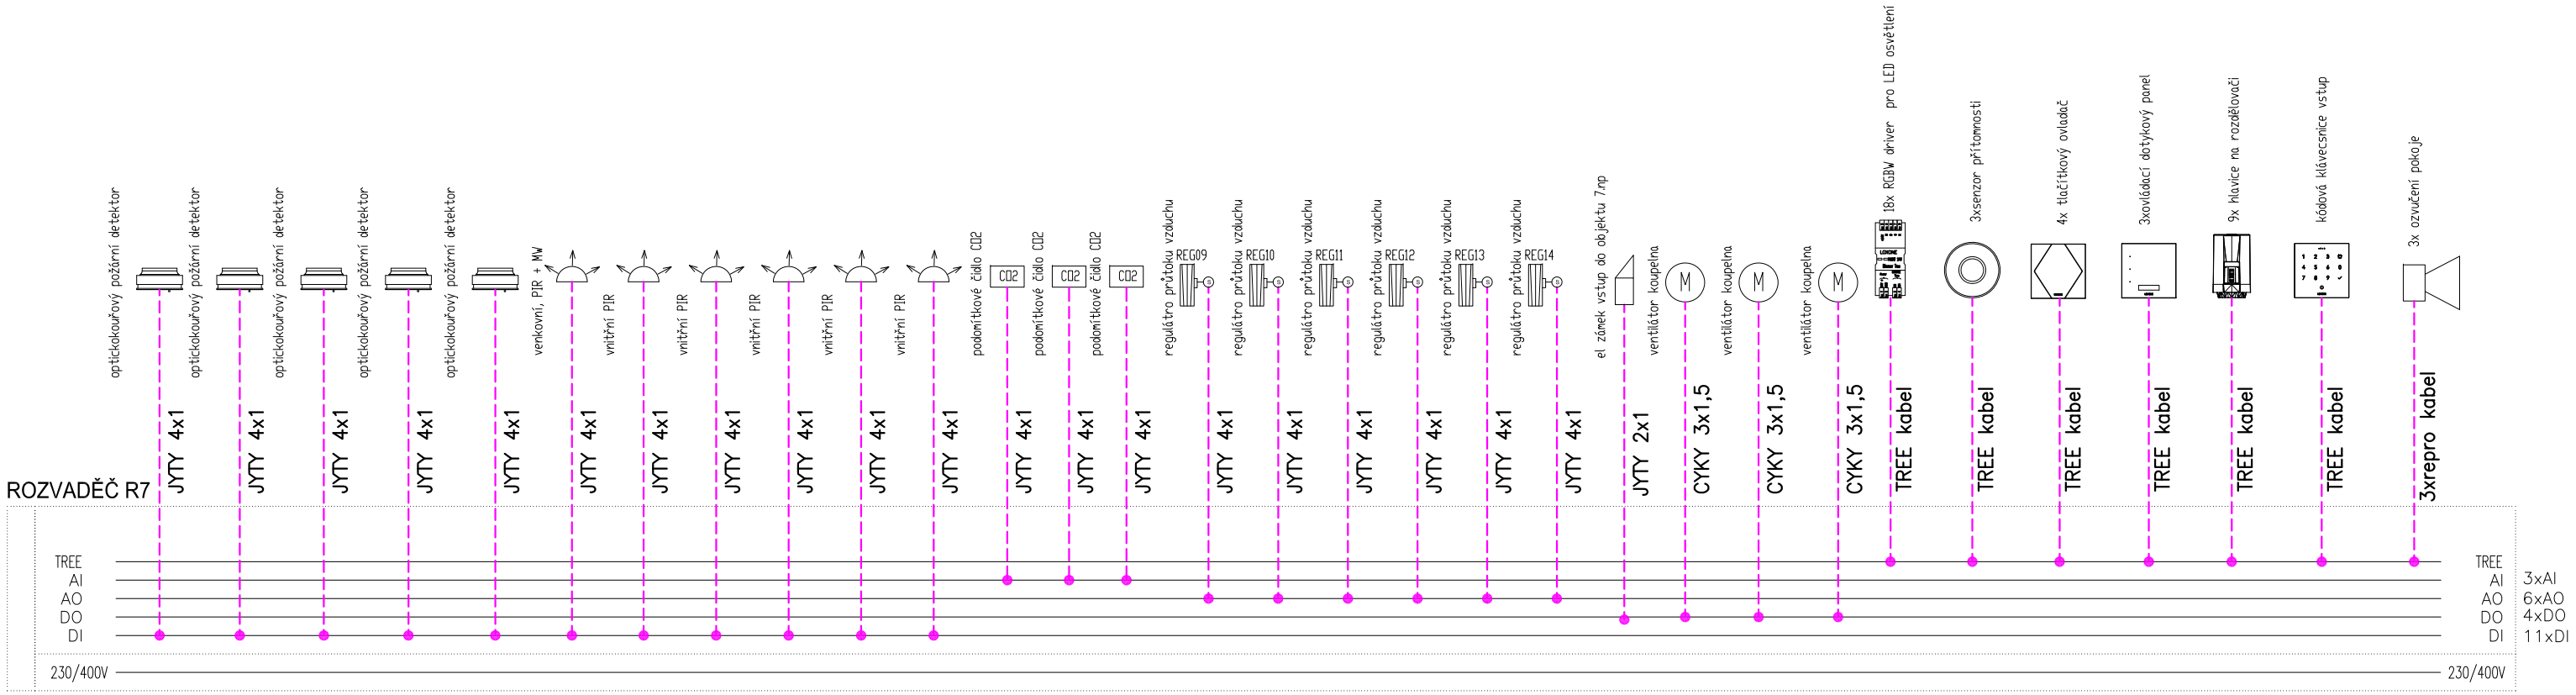

	ZODP. PROJEKTANT	VYPRACOVAL	KONTROLOVAL
	Josef Nezval	Josef Nezval	Jan Kania
	KATASTRÁLNÍ ÚZEMÍ, PARC.Č. : Pudlov (736716)		
	MÍSTO STAVBY : parcela č. 423/13, 423/5, 381/2		ARCHÍV
	STAVEBNÍK / OBJEDNATEL : Ing. Vladimír Cigánek, Rolnická 180, 735 51 Bohumín Pudlov		STUPEŇ: DPS
NÁZEV AKCE :	Konverze Vodárenské věže - výstavba větrné elektrárny Bohumín - Pudlov, parc. č. 423/13, 423/5, 381/2. k.ú. Pudlov		DATUM: ÚNOR 2024
			Č. ZAKÁZKY: 01/24
OBJEKT :	SO 02 - KONVERZE VODÁRENSKÉ VĚŽE		MĚŘÍTKO: -
ČÁST :	D.1.2.4.4 Zařízení elektronické komunikace - Slaboproud a měření a regulace		PARÉ
OBSAH :	REGULAČNÍ SCHÉMA ŘÍZENÍ - ROZVADĚČ R7		ARCHÍVNÍ ČÍSLO : PPS- 01/24-D.1.2.4.4.b-22 / Č.V. 22

PPS KANIA PROJEKČNÍ INŽENÝRSKÁ ČINNOST
PPS Kania s.r.o., Nývnická 665/10, 709 00
tel : 596 245 252 , fax : 596 245 262 e-mail : projekce@pps-kania.cz