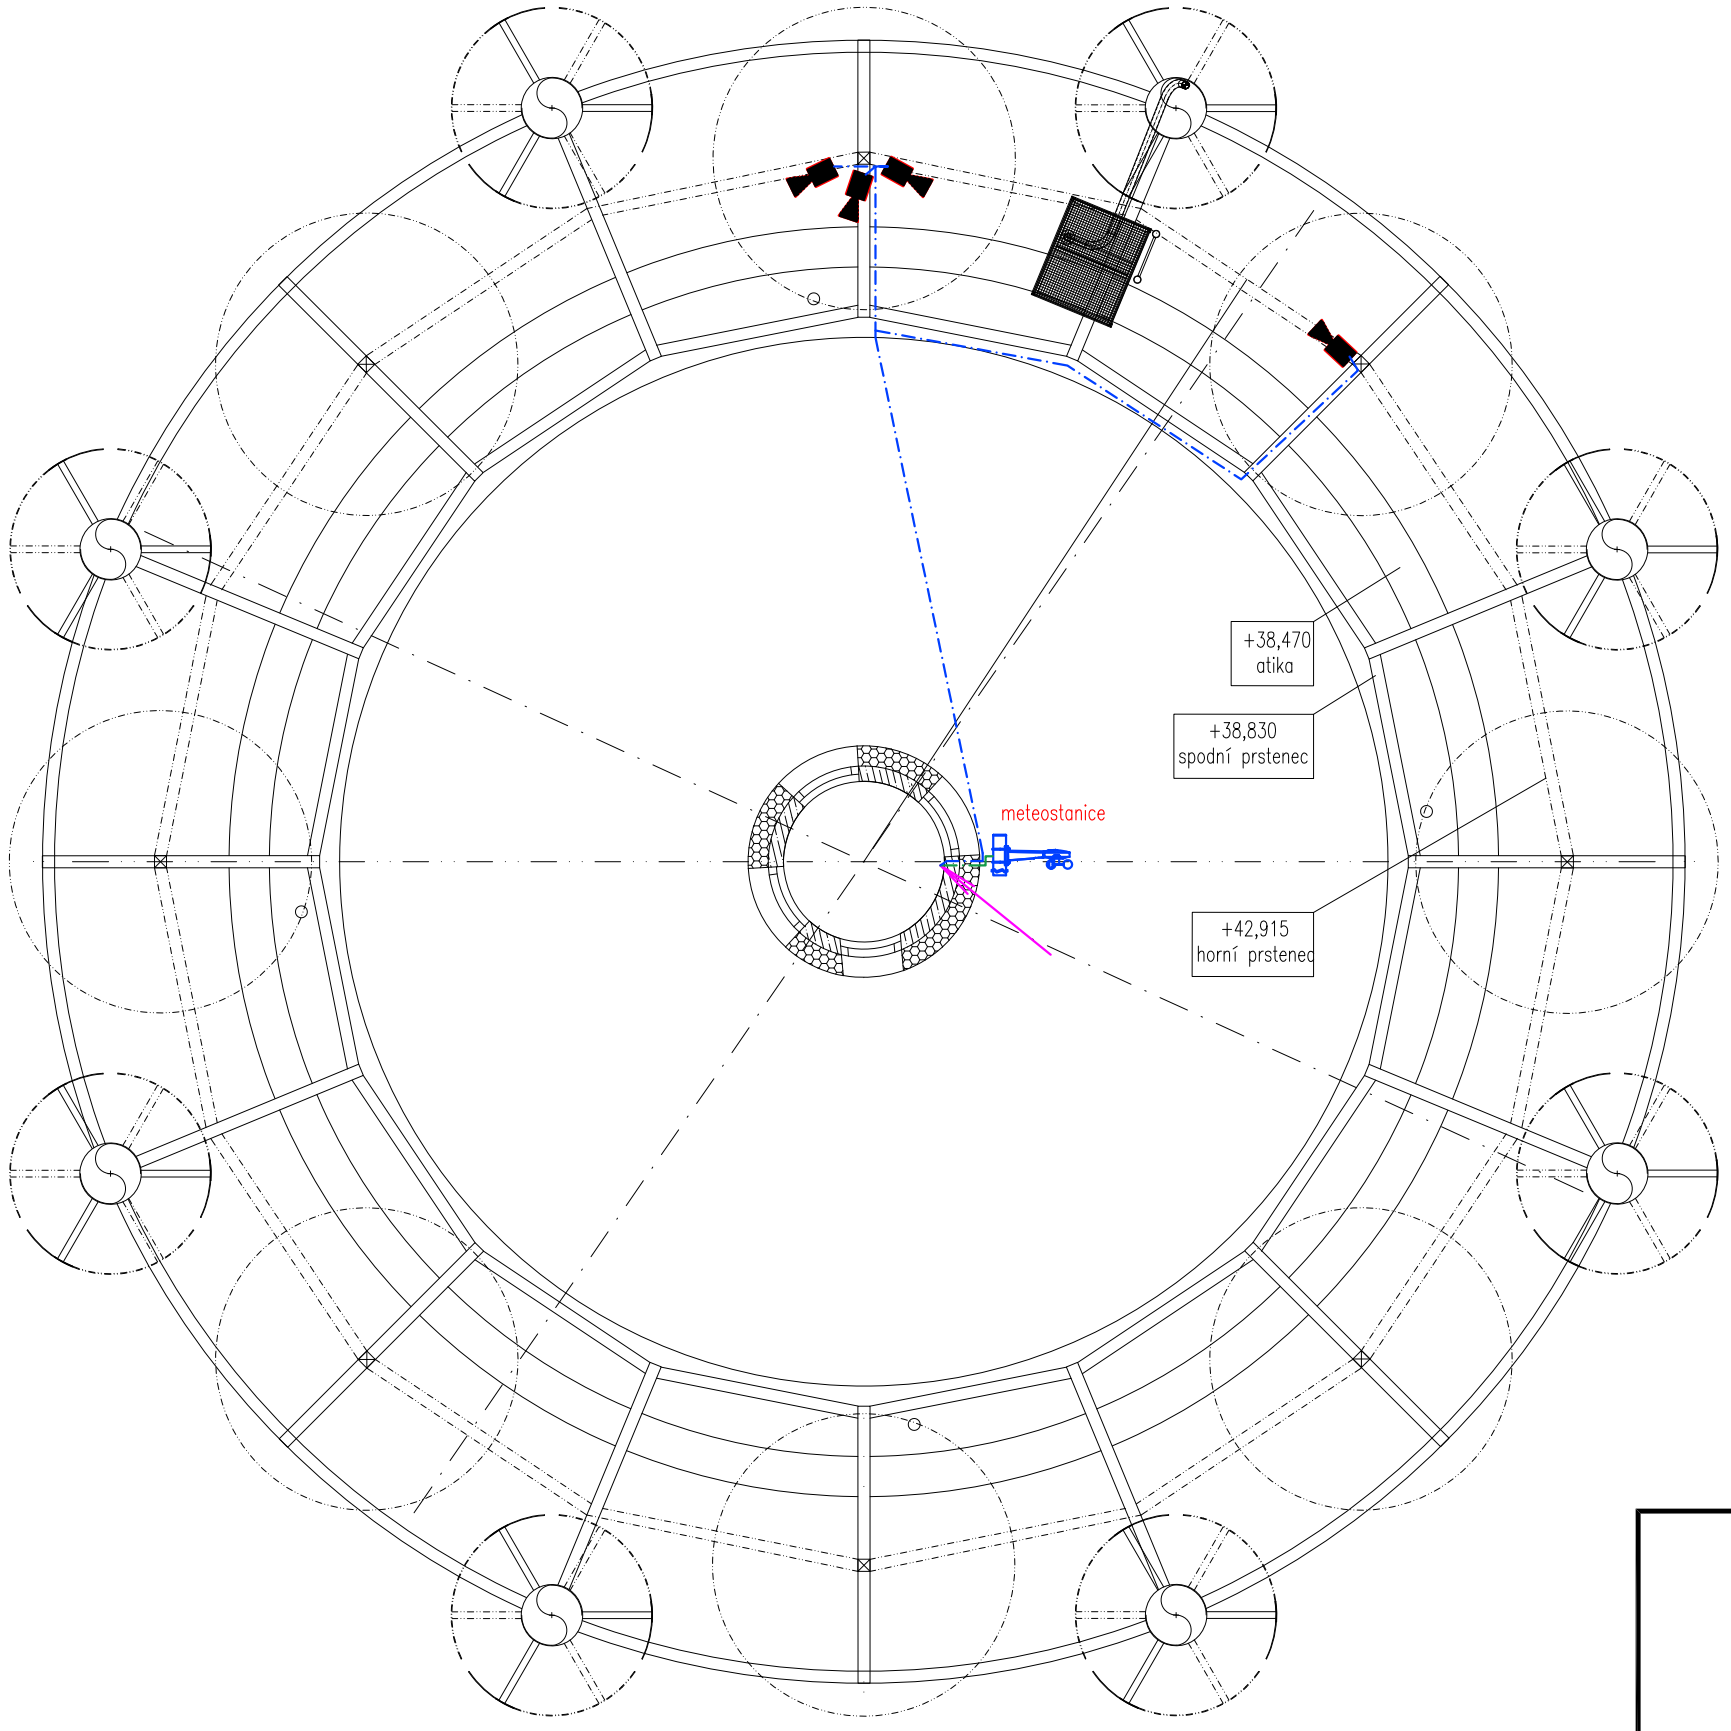

LEGENDA CCTV:

- IP KAMERA CCTV
- ROZVOD CCTV – FTP cat.6A

LEGENDA STRUKTUROVANÉ KABELÁŽE:

- LAN — TELEFONNÍ/DATOVÝ ROZVÁDĚČ – 19" RACK
- TELEFONNÍ/DATOVÁ ZÁSUVKA 1xRJ45
- TELEFONNÍ/DATOVÁ ZÁSUVKA 2xRJ45
- STRUKTUROVANÁ KABELÁŽ – KABEL UTP cat.6A

LEGENDA INTELIGENTNÍ INSTALACE:

- ELEKTRICKÝ ZÁMEK
- DVEŘNÍ KONTAKT
- KL — SYSTÉMOVÁ KLÁVESNICE
- IN — INTERCOM
- DOTYKOVÝ OVLADAČ
- CO2 — DOTYKOVÝ OVLADAČ SE SENZOREM CO2
- OVLÁDACÍ DOTYKOVÝ PANEL
- CO2 — SENZOR CO2 V KRABICI
- SENZOR PŘÍTOMNOSTI
- OPTICKO KOUŘOVÝ SENZOR
- PIR DETEKTOR DO NORMÁLNÍHO PROSTŘEDÍ
- IP — PIR DETEKTOR DO VENKOVNÍHO PROSTŘEDÍ
- REPROSOUSTAVA NORMÁLNÍ PROSTŘEDÍ
- IP — REPROSOUSTAVA VLHKÉ PROSTŘEDÍ
- NP — NAPÁJECÍ ZDROJ
- ROZVOD INTELIGENTNÍ INSTALACE
- SDRUŽENÁ KABELOVÁ TRASA

ZODP. PROJEKTANT	VYPRACOVAL	KONTROLOVAL
Josef Nezval	Josef Nezval	Jan Kania

PPS KANIA
PROJEKČNÍ INŽENÝRSKÁ ČINNOST
PPS Kania s.r.o. ,Nivnická 665/10, 709 00
tel : 596 245 252 , fax : 596 245 262 e-mail : projekce@pps-kania.cz

KATASTRÁLNÍ ÚZEMÍ, PARC.Č. : Pudlov (736716)

MÍSTO STAVBY : parcela č. 423/13, 423/5, 381/2

STAVEBNÍK / OBJEDNATEL : Ing. Vladimír Cigánek, Rolnická 180, 735 51 Bohumín Pudlov

ARCHÍV

STUPEŇ: DPS

NÁZEV AKCE : Konverze Vodárenské věže - výstavba větrné elektrárny Bohumín - Pudlov, parc. č. 423/13, 423/5, 381/2. k.ú. Pudlov

DATUM: ÚNOR 2024

PARÉ

Č. ZAKÁZKY: 01/24

OBJEKT : SO 02 - KONVERZE VODÁRENSKÉ VĚŽE

MĚŘÍTKO: 1:50

ČÁST : D.1.2.4.4 Zařízení elektronické komunikace - Slaboproud a měření a regulace

OBSAH : PŮDORYS STŘECHY

ARCHÍVNÍ ČÍSLO : PPS- 01/24-D.1.2.4.4.b-15

Č.V. 15