

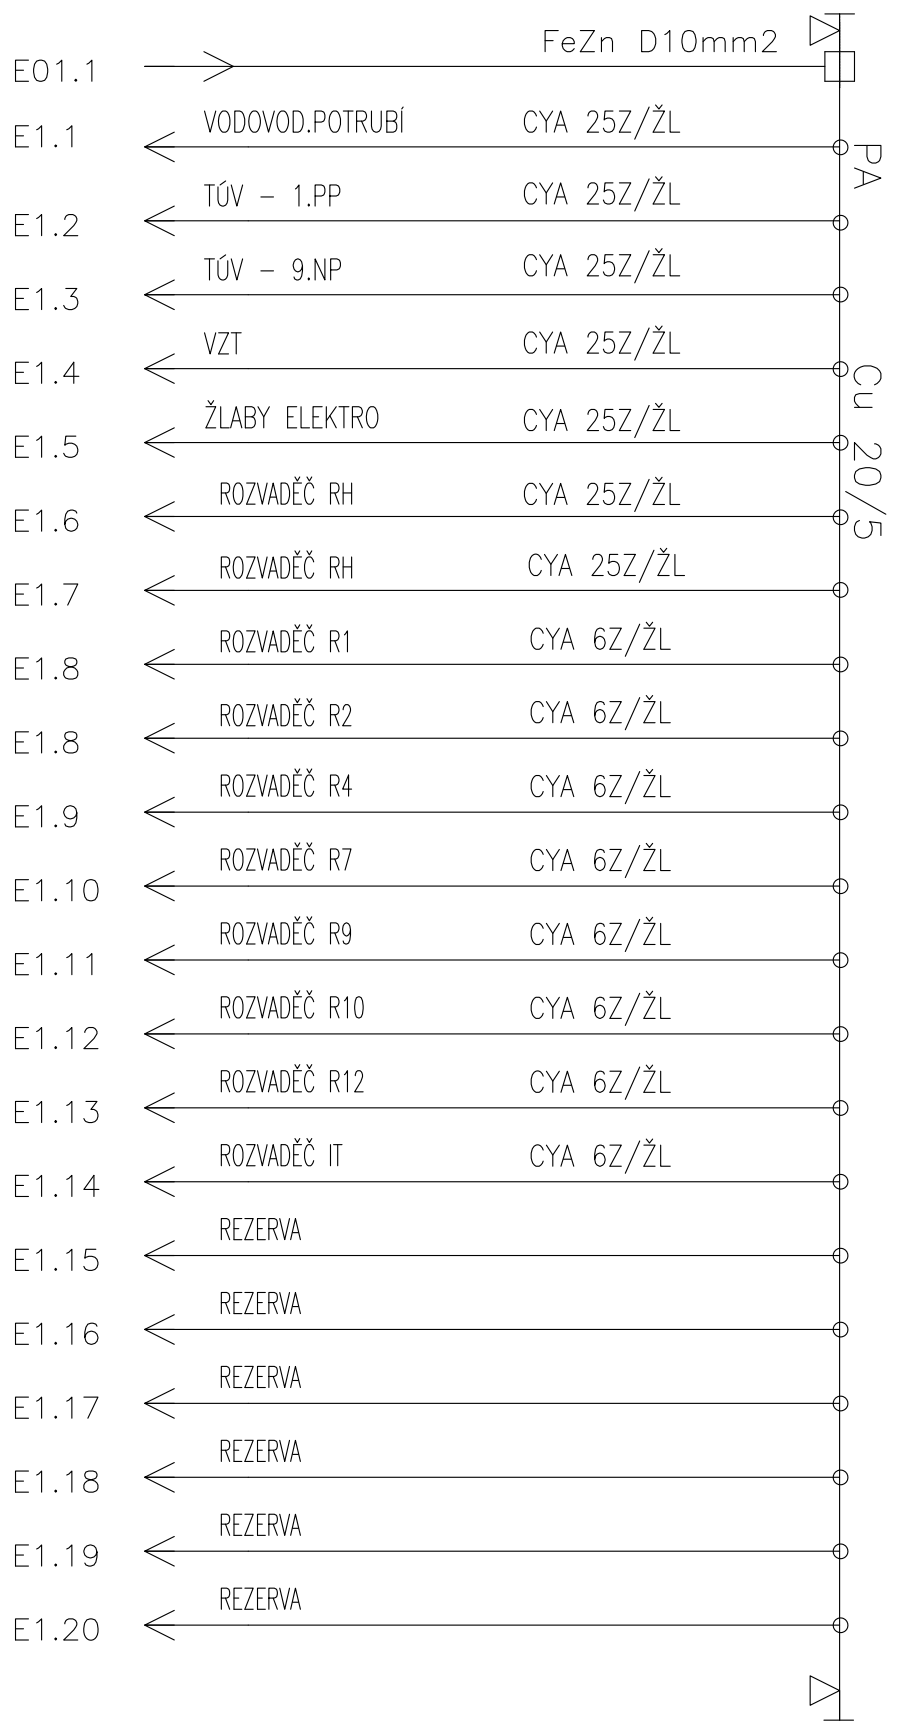



Hlavní ochranná přípojnice objektu MET

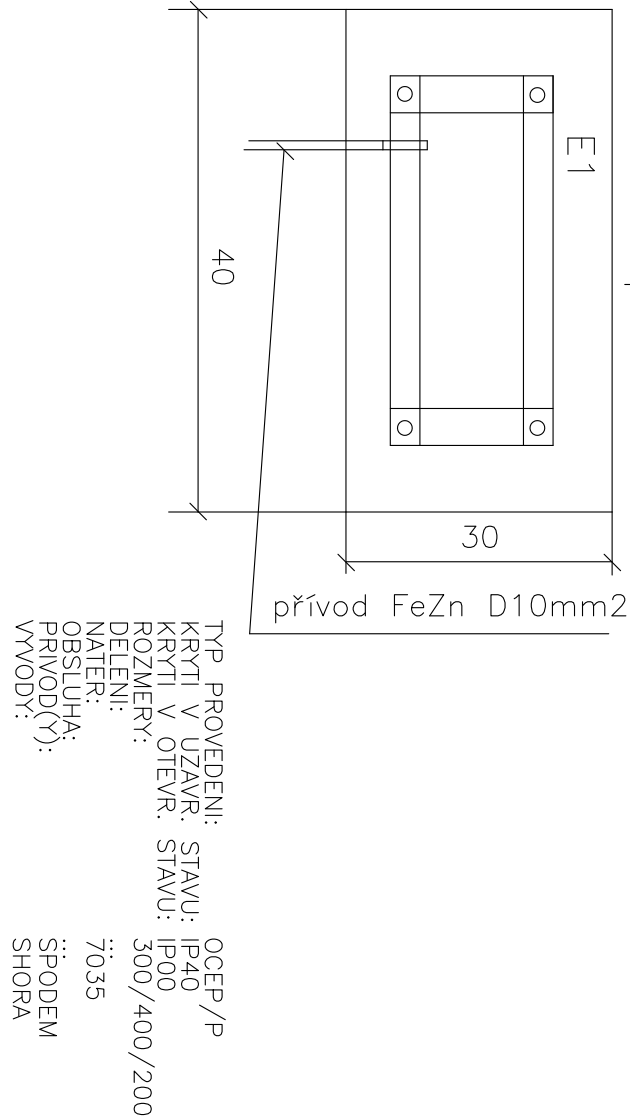

SPECIFIKACE  
ROZVODNICE OCELOPLECHOVÁ NÁSTĚNNÁ, IP 40  
Cu PŘÍPOJNICE 40 x 5 mm S OTVORY PRO ŠROUBY M10 – 20 ks  
UPEVNĚNO NA POMOCNÉ IZOLÁTORY NA ZADNÍ PANEL SKŘÍNĚ

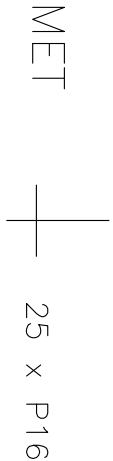

		ZODP. PROJEKTANT	VYPRACOVAL	KONTROLOVAL	<div>PPS KANIA</div> <div>PPS Kania s.r.o. Mlýnská 856/10, 709 00 tel : 596 245 252 , fax : 596 245 282 e-mail : projekce@pps-kania.cz</div>	
		Josef Nezval	Josef Nezval	Jan Kania		
						
		KATASTRÁLNÍ ÚZEMÍ, PARC. Č. : Pudlov (736716)				
		MÍSTO STAVBY :	parcela č. 423/13, 423/5, 381/2			ARCHIV
		STAVEBNÍK / OBJEDNATEL :	Ing. Vladimír Čigánek, Růžnická 180, 735 51 Bohumín Pudlov			STUPEŇ
NÁZEV AKCE :		Konverze Vodárenské věže - výstavba větrné elektrárny Bohumín - Pudlov, parc. č. 423/13, 423/5, 381/2. k.ú. Pudlov				DATUM
						ÚNOR 2024
						Č. ZAKÁZKY
						01/24
OBJEKT :		SO 02 - KONVERZE VODÁRENSKÉ VĚŽE				MĚŘITKO
						-
ČÁST :		D.1.2.4.5 Zařízení Silnoproudé elektrotechniky a Hromosvod				ARCHIVNÍ ČÍSLO :
OBSAH :		ROZVADĚČ MET				PPS- 01/24-D.1.2.4.5.b-25
						Č. V.
						25