



PRODLOUŽENÍ INŽENÝRSKÝCH SÍTÍ V LOKALITĚ PODNIKATELSKÉ ZÓNY, UL. PRŮMYSLOVÁ, SVĚTLÁ NAD SÁZAVOU
CELKOVÝ SITUAČNÍ VÝKRES
M 1:750

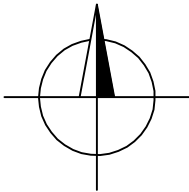

LEGENDA:

- ŘEŠENÉ PLOCHY
- HRANICE KN
- NOVÝ VODOVOD
- NOVÁ VODOVODNÍ PŘÍPOJKA
- NOVÝ PLYNOVOD
- NOVÁ PŘÍPOJKA PLYNU
- VÝMĚNA KANALIZAČNÍ PŘÍPOJKY
- NOVÉ VEŘEJNÉ OSVĚTLENÍ
v souběhu s kabel.vedením VO budou
uloženy chráničky pro optickou síť HDPE 40
- LAMPA VEŘEJNÉHO OSVĚTLENÍ
- NOVÉ NAVRŽENÉ SVODNÉ POTRUBÍ OD
VPUSTÍ PVC KG DN 200, SN 8
- ULIČNÍ VPUST, UV S KAL.KOŠEM, rozměr 500/500 D400

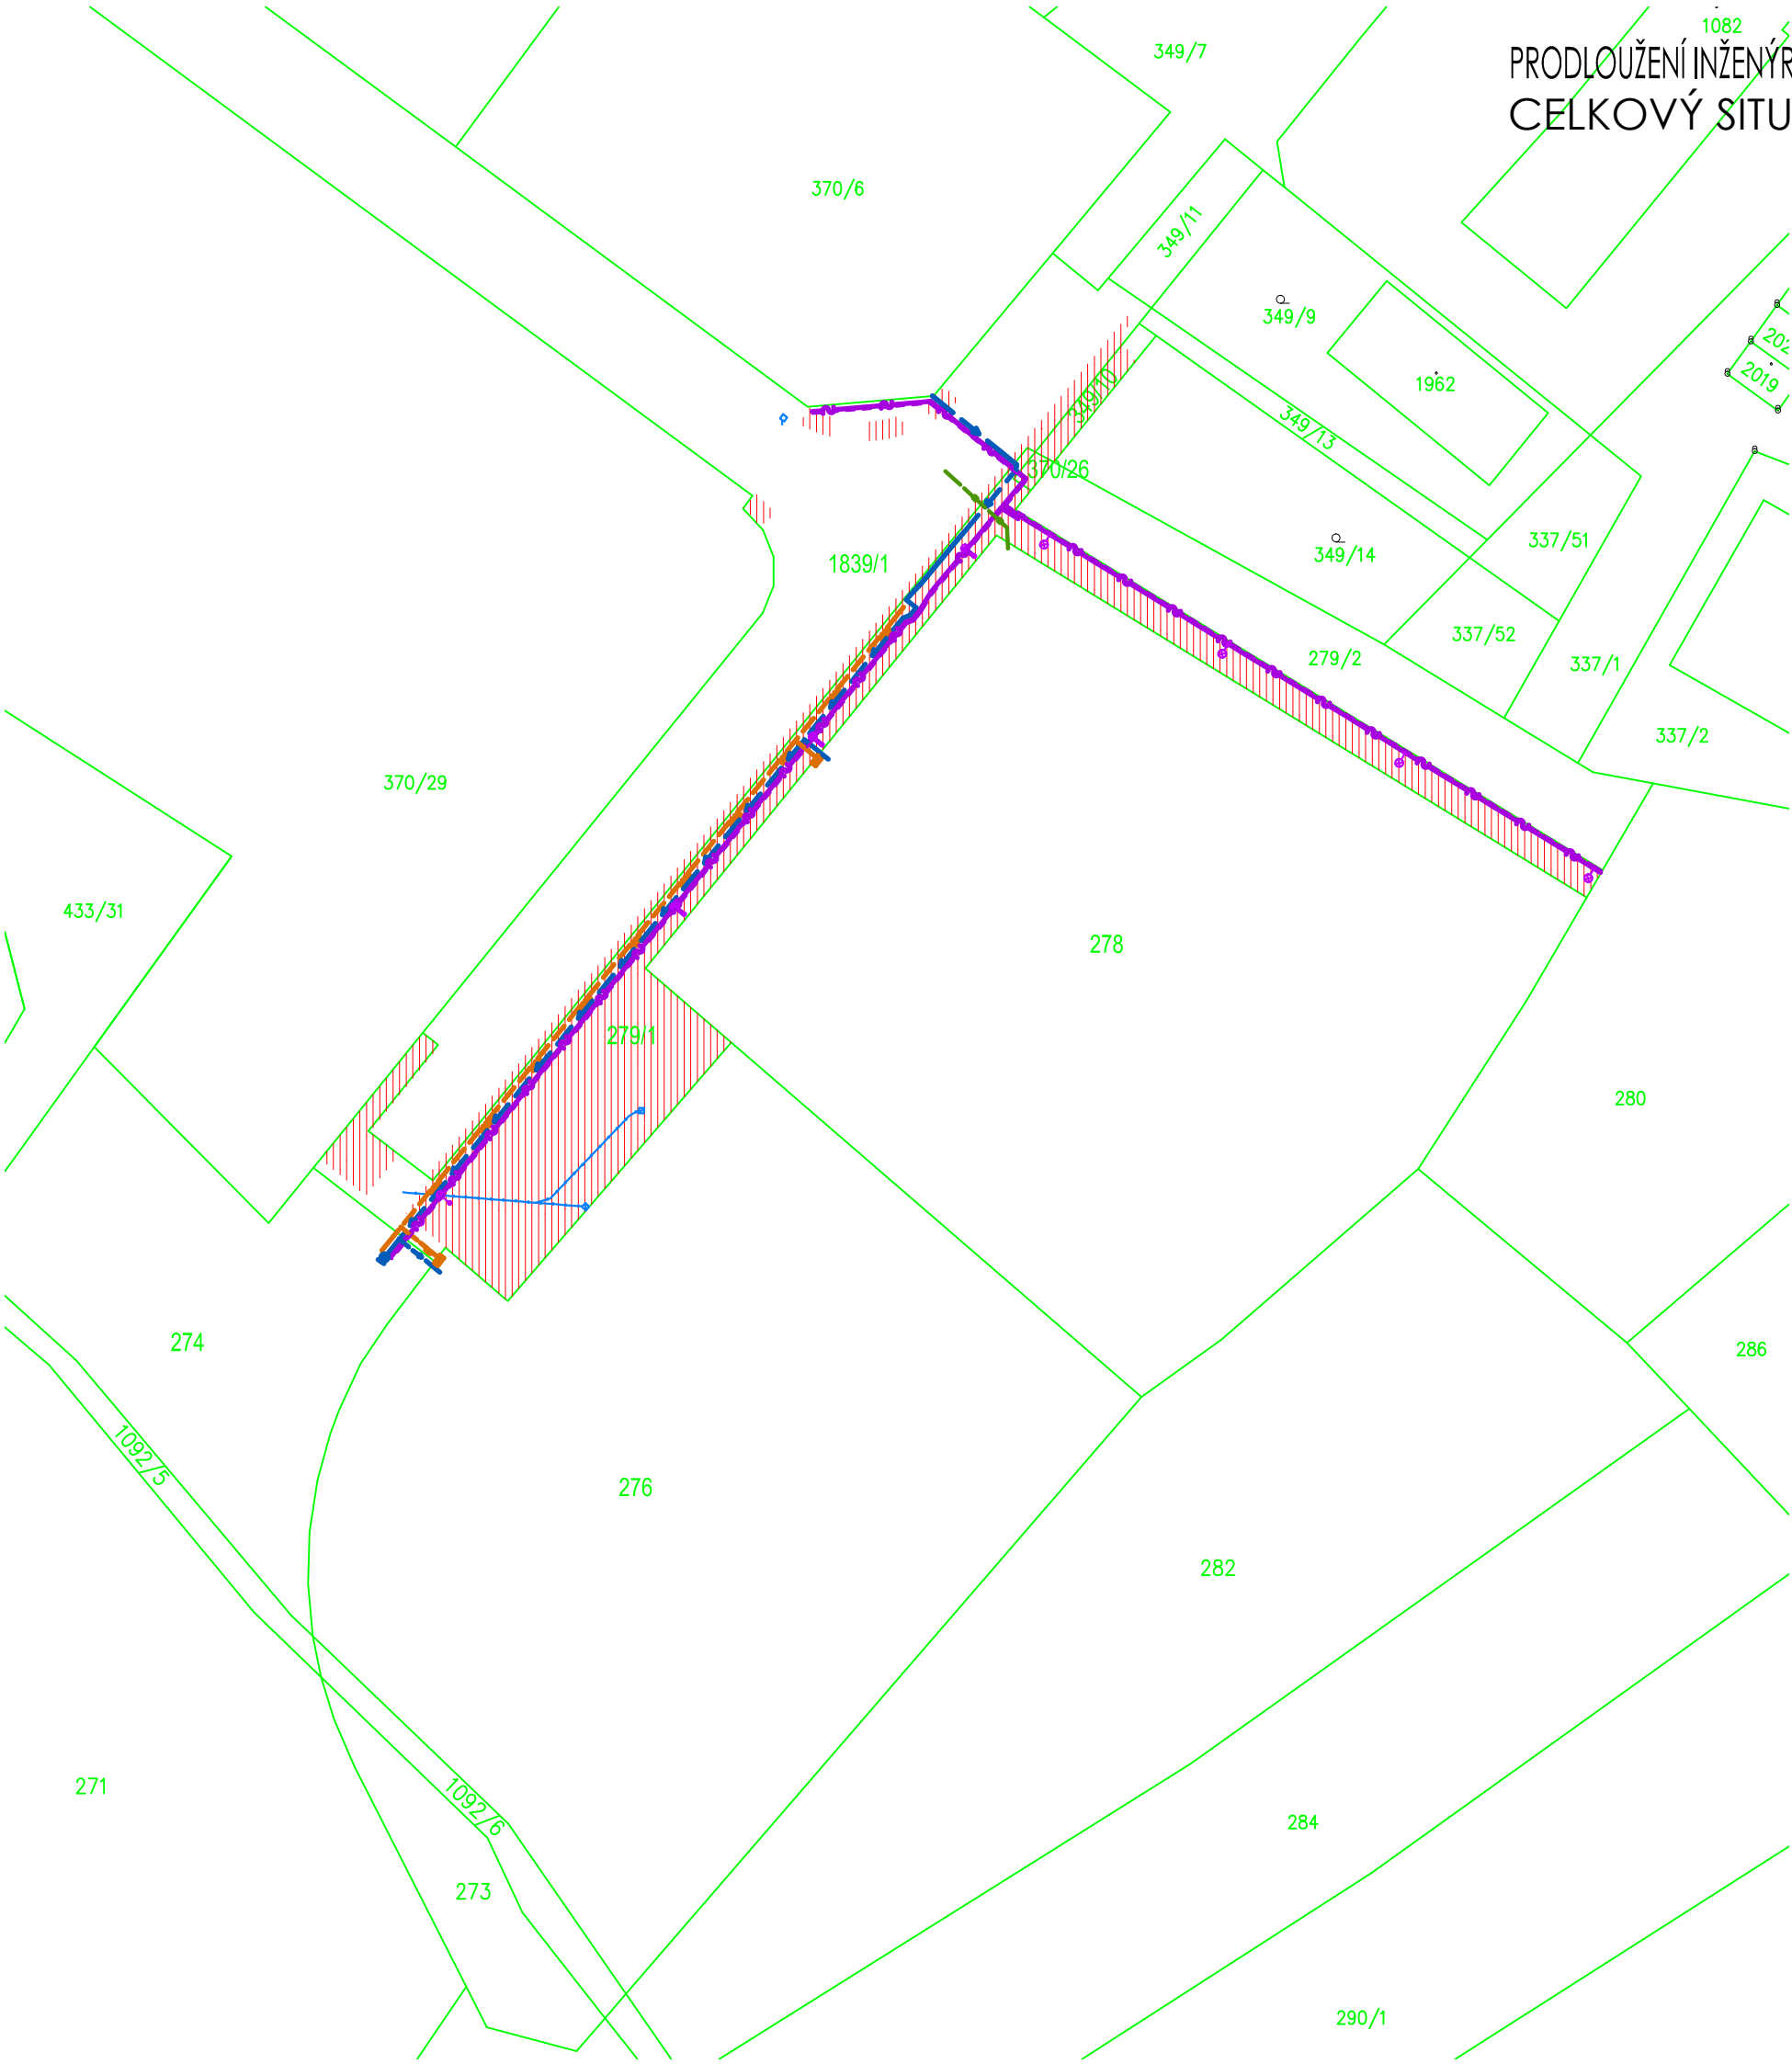

VYPRACOVAL: MARTA NOVOTNÁ		MARTA NOVOTNÁ U NOVÉ SILNICE 3732 580 01 HAVLÍČKŮV BROD TEL. 608 580 690 IČ: 71770526 e-mail: marta_novotna@centrum.cz	
INVESTOR: MĚSTO SVĚTLÁ NAD SÁZAVOU NÁMĚSTÍ TRČKŮ Z LÍPY 18, 582 91 SVĚTLÁ NAD SÁZAVOU, IČ:00268321			
MÍSTO STAVBY: SVĚTLÁ NAD SÁZAVOU Č.PARC. 1839/1, 370/26, 349/10, 279/1, 274, 276, 278 K.Ú. SVĚTLÁ NAD SÁZAVOU		DATUM: ČERVEN 2016	
NÁZEV STAVBY: PRODLOUŽENÍ INŽENÝRSKÝCH SÍTÍ V LOKALITĚ PODNIKATELSKÉ ZÓNY, UL. PRŮMYSLOVÁ, SVĚTLÁ NAD SÁZAVOU		STUPEŇ: DSP + DPS	
		ZAKÁZKOVÉ ČÍSLO: 25/2016	
		MĚŘÍTKO: 1:750	Č. VÝKRESU: C.2
VÝKRES: CELKOVÝ SITUAČNÍ VÝKRES			